

# Mapa do celów projektowych

Skala 1:500

Projekcja mapy: 7.138.27.04.1.4

7.138.27.04.3.2

Obiekt: Prawobrzeżny dz. 1406/92

Powiat: świętokrzyskie

Województwo: sandomierski

Identyfikator jednostki ewid.: 260901\_1 Sandomierz

Identyfikator obrębu: 260901\_1.0005 Prawobrzeżny

Wykonawca: Usługi G-K Tadeusz Kisiel upr. nr 3662

Podlega upr. Wiesław Śliwiński upr 8353

PG: GK.6640.1063.2020

Kład współrzędnych płaskich: 2000/7

Kład wysokości: Kronsztad „86”

Mapę opracowano: 15.07.2020r.

Prac służebności w zakresie planowanej inwestycji

nie wyklucza się istnienia podziemnego uzbrojenia terenu

zgłoszonego do inwentaryzacji.


USŁUGI GEODEZYJNO-KARTOGRAFICZNE  
geodeta uprawniony: TADEUSZ KISIEL

Nr uprawnień: 3662 - 15.07.2020  
NIP 864-105-48-21 Regon 282 458 072



Poświadczam, że niniejszy dokument został opracowany w wyniku prac geodezyjnych i kartograficznych, których rezultaty zawiera opis techniczny wpisany do ewidencji materiałów państwowego zasobu geodezyjnego i kartograficznego.	
Organ prowadzący państwowy zasób geodezyjny i kartograficzny	Starosta Sandomierski
Identyfikator ewidencji państwowego zasobu geodezyjnego i kartograficznego	P.2609.2010.M22
Data wpisania opisu technicznego do ewidencji materiałów państwowego zasobu geodezyjnego i kartograficznego	27.07.2020
Imię, nazwisko i podpis osoby reprezentującej organ	Z up. STAROSTY KIEROWNIK POWIATOWEGO OŚRODKA Dokumentacji Geodezyjnej i Kartograficznej

mgr inż. Piotr Tyśniowski

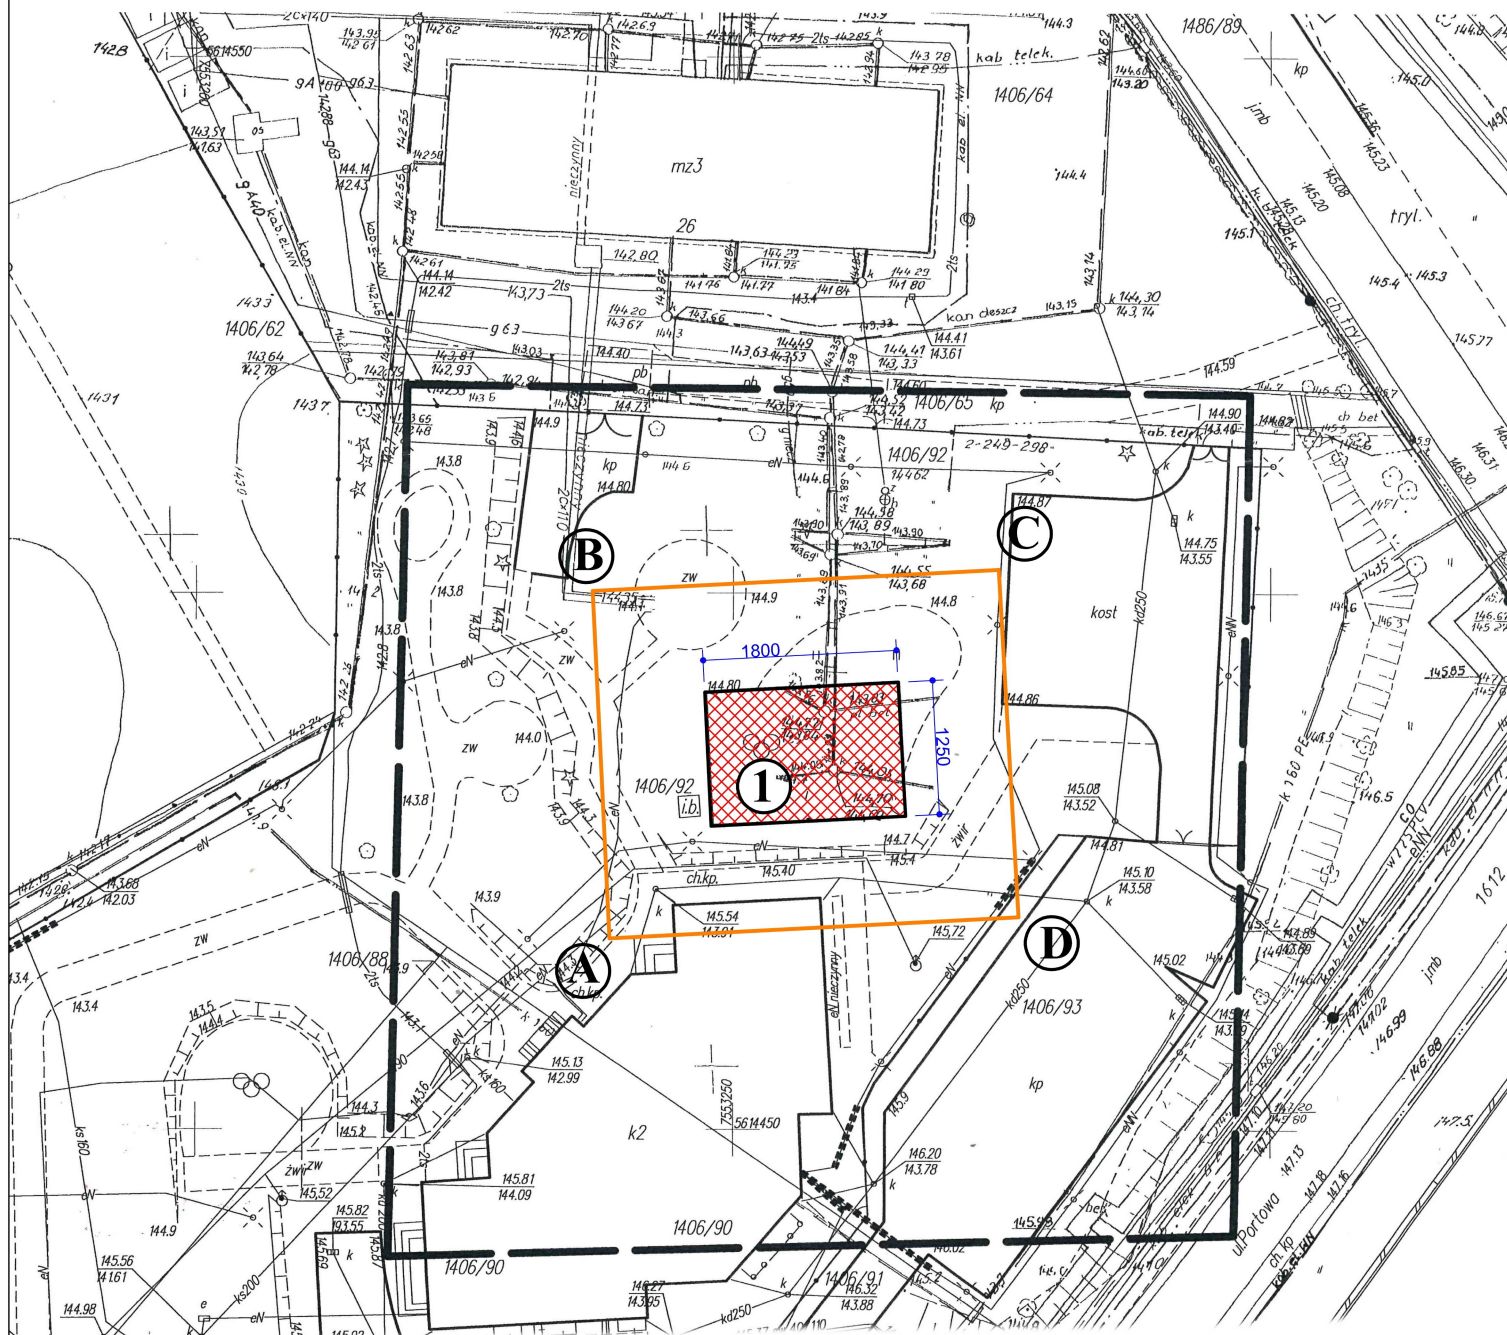

## LEGENDA:

ABCD - teren objęty opracowaniem zawiera:  
1 - pole do wymiany nawierzchni - pow. 225 m<sup>2</sup>

INWESTOR : Gmina Sandomierz Pl. Poniatowskiego 3 27-600 Sandomierz

TEMAT : WYMIANA NAWIERZCHNI BEZPIECZNEJ NA PLACU ZABAW W ŻŁOBKU PRZY PRZEDSZKOLU SAMORZĄDOWYM NR 5 W SANDOMIERZU

ZAKRES OPRAWOWANIA : Plan sytuacyjny

NAZWA RYSUNKU : Plan sytuacyjny działki nr ewid. 1406/92 w Sandomierzu

PROJEKTANT : inż. Maria Bednarz

Uprawn. 701/21/83

Podpis:

SKALA : 1:500

NR RYS. :

01

DATA : VIII 2020r.