


PROJEKT ZAGOSPODAROWANIA TERENU SKALA 1:500
BOISKO WIELOFUNKCYJNE
I URZĄDZENIA REKREACYJNE DLA DZIECI I MŁODZIEŻY
dz. nr 1448/2 przy ul. Armii Krajowej w SANDOMIERZU

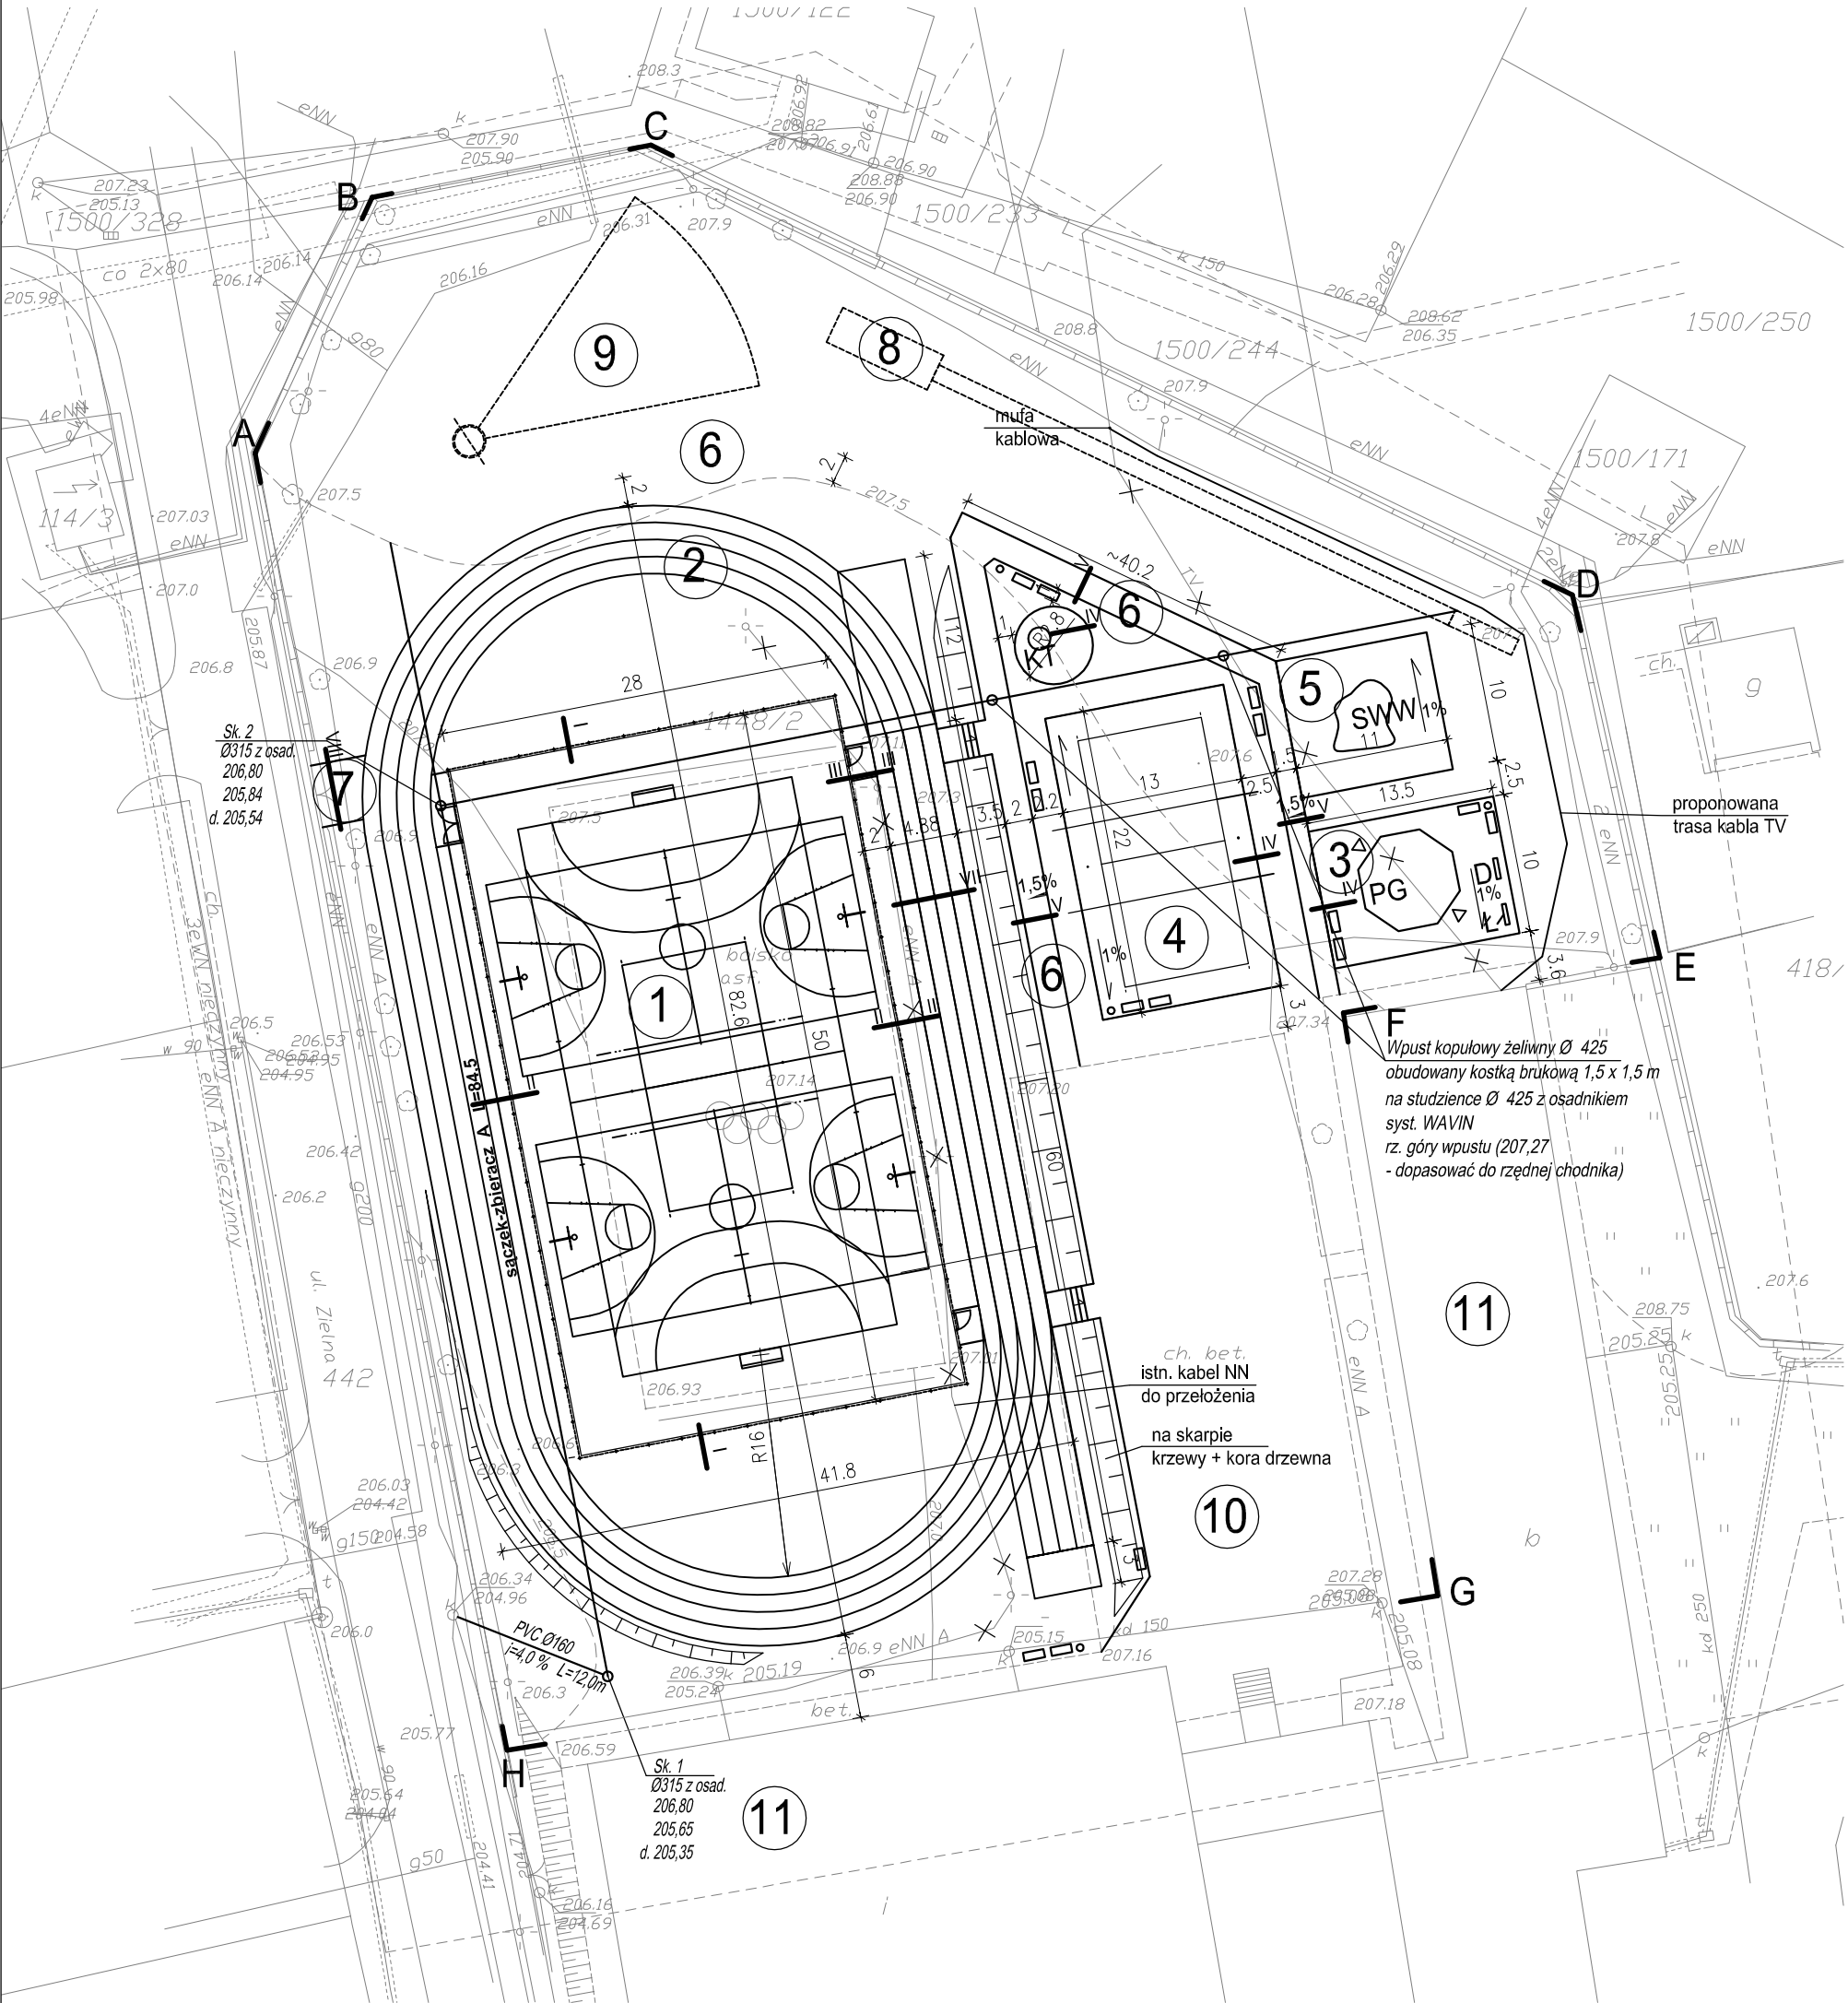

LEGENDA:

A-H GRANICE TERENU OPRACOWANIA

- PROJ. BOISKO WIELOFUNKCYJNE
- PROJ. BIEŻNIA 4-TOROWA
- PROJ. PLAC REKREACYJNY
- PROJ. BOISKO DO SIATKÓWKI
- PROJ. PLAC ŚCIANKI WSPINACZKOWEJ Z OGRODZENIEM
- PROJ. CHODNIKI
- PROJ. DOJAZD DO BOISKA
- REZERWA TERENU: SKOCZNIA W DAL
- REZERWA TERENU: RZUTNIA DO RZUTU W DAL
- ISTN. PLAC BETONOWY
- ISTN. BUDYNEK SZKOŁY

KT - KARUZELA TARCZOWA POCHYŁA
PG - PAWILON SZEŚCIOPOLOWY
D - DRAŻEK UNIWERSALNY
Ł - ŁAWKA UNIWERSALNA

PRACOWNIA PROJEKTOWA ARCHITEKTONICZNO-BUDOWLANA MARII I ANDRZEJA GŁOWACKICH 25-366 KIELCE UL. ŚNIADECKICH 30 TEL/FAX (041) 3621606				
OBIEKT:	BOISKO WIELOFUNKCYJNE I URZĄDZENIA REKREACYJNE DLA DZIECI I MŁODZIEŻY GIMNAZJUM NR1 W SANDOMIERZU, ul. ARMII KRAJOWEJ			03.2007
STADIUM	PROJEKT BUDOWLANO - WYKONAWCZY			
TREŚĆ	PROJEKT ZAGOSPODAROWANIA TERENU			skala 1:500
AUTOR	mgr inż. arch. Maria Głowacka mgr inż. arch. Jolanta Strzetelska	nr uprawnień: 192/82	podpis:	RYS. NR: A-1
SPRAWDZIŁ	mgr inż. arch. Andrzej Głowacki	nr uprawnień: 192/82	podpis:	