


PROJEKT ZAGOSPODAROWANIA TERENU
BOISKO WIELOFUNKCYJNE I URZĄDZENIA DO REKREACJI DLA DZIECI I MŁODZIEŻY
SP. NR 4 W SANDOMIERZU, ul. MICKIEWICZA 39

SKALA 1:500

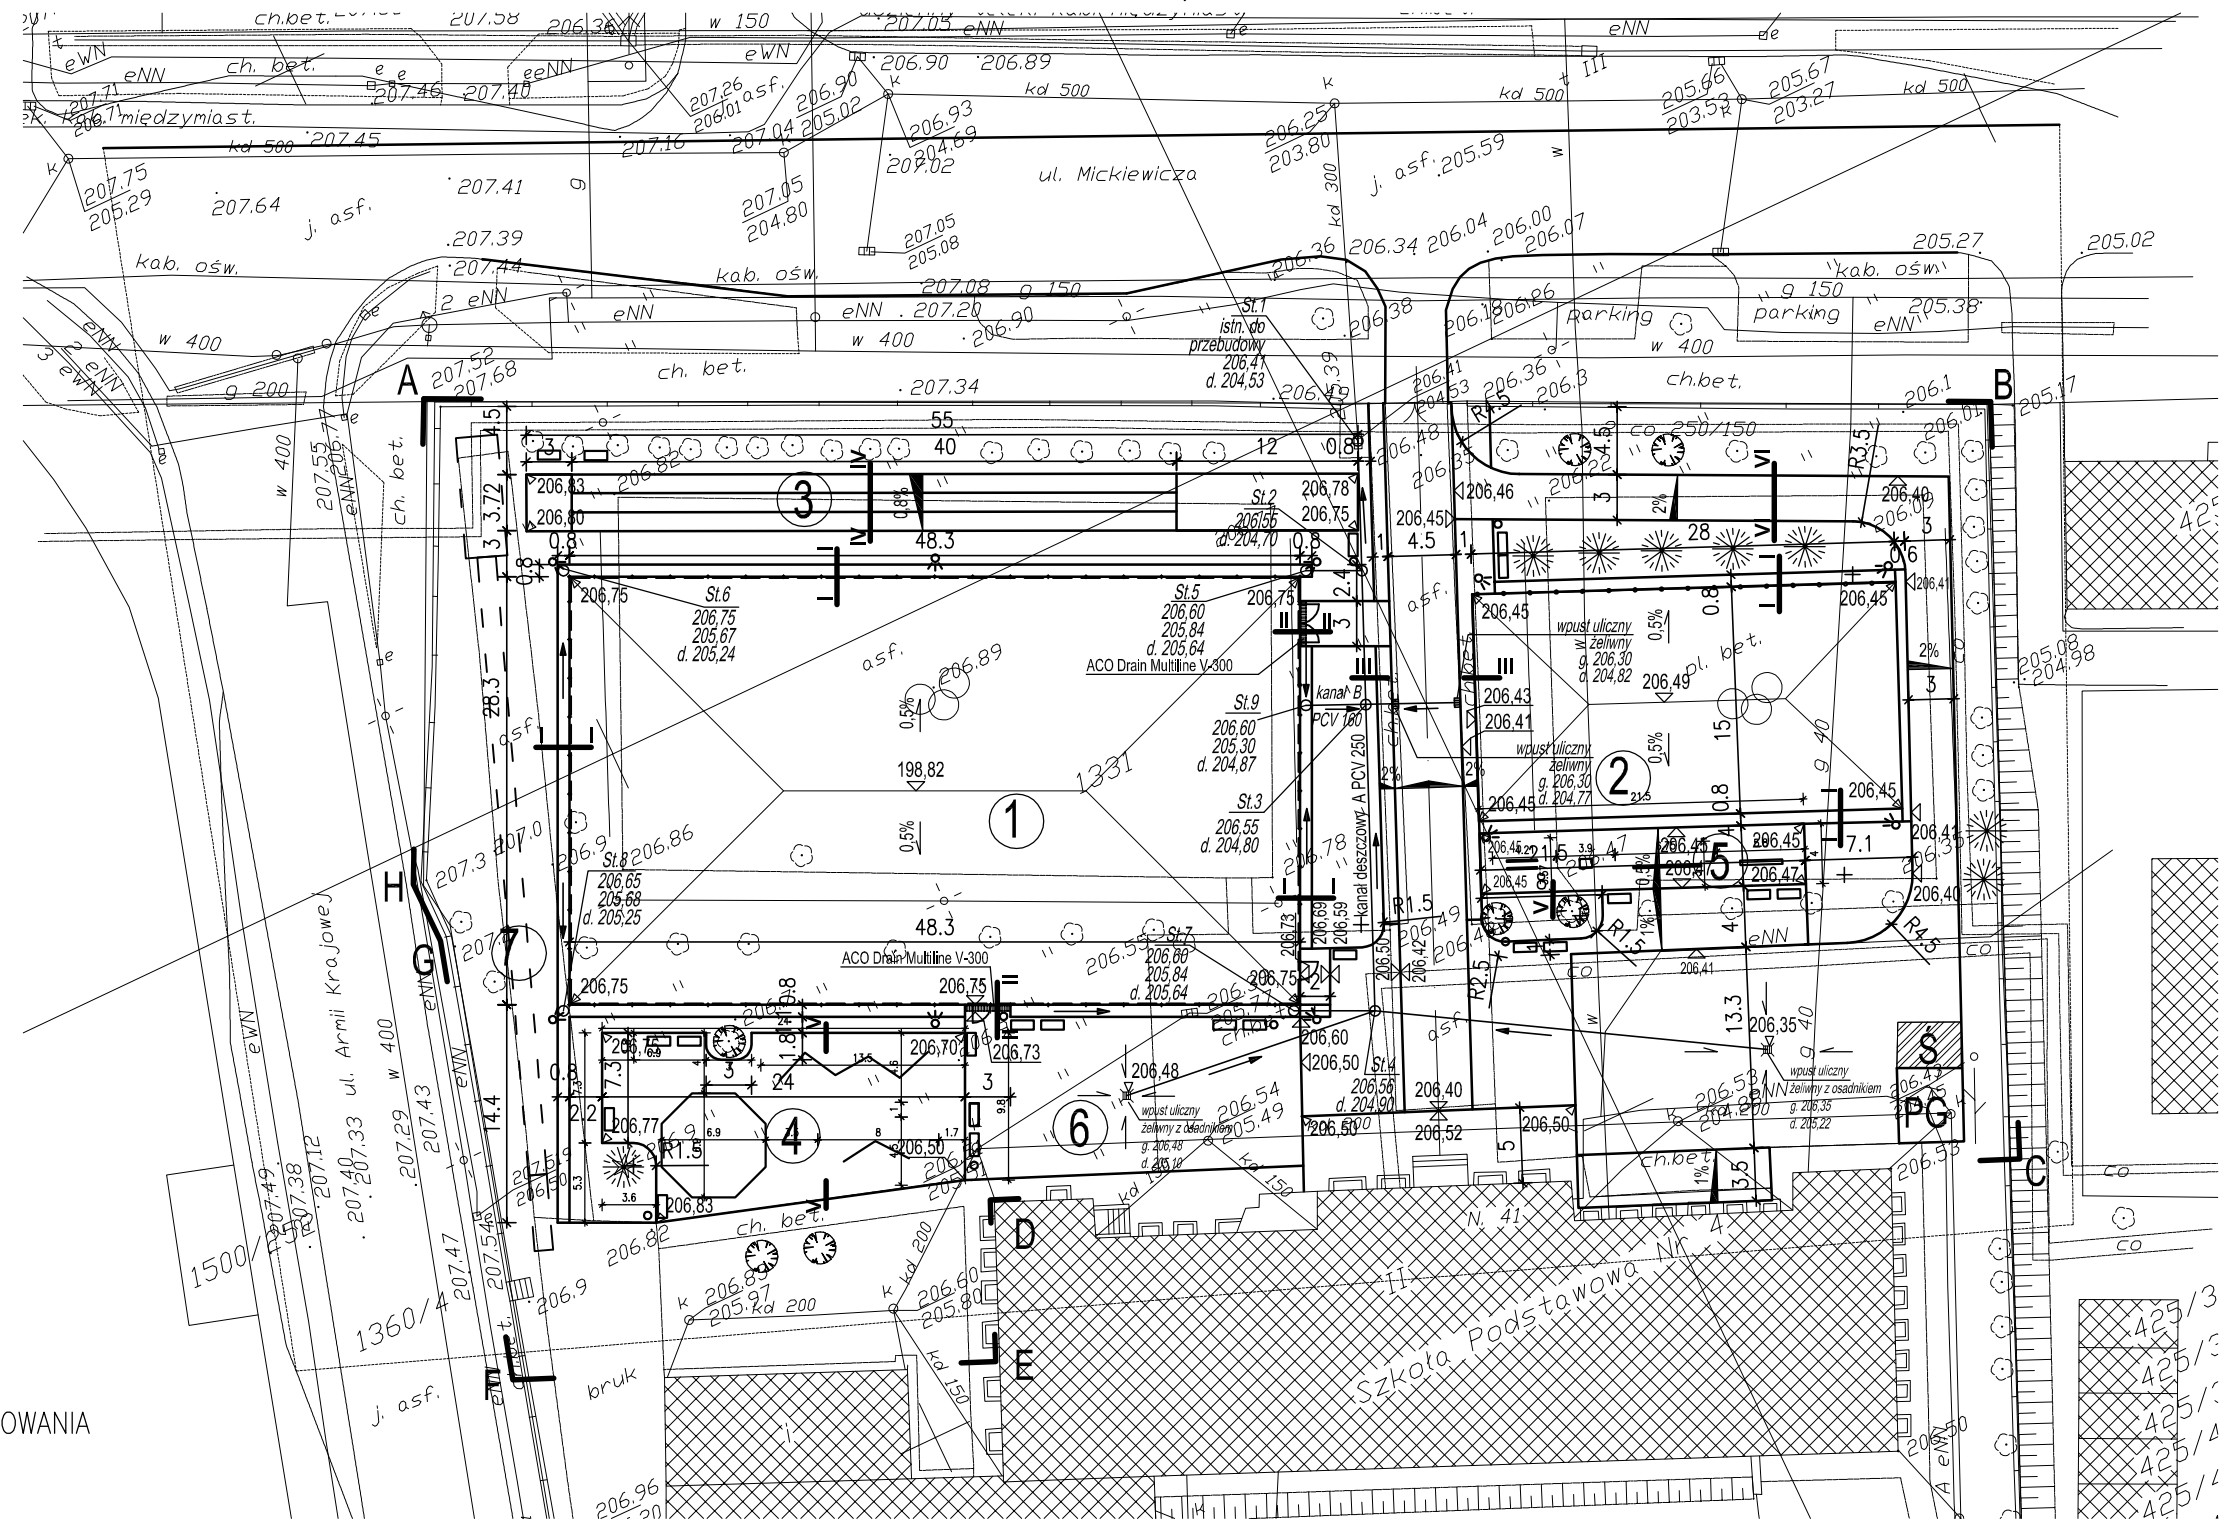

A-G GRANICE TERENU OPRACOWANIA

- XXXX BUDYNKI ISTNIEJĄCE
XXXX ISTNIEJĄCY ŚMIETNIK
PG PLACYK GOSPODARCZY

- ① PROJ. BOISKO WIELOFUNKCYJNE 48x28 Z OGRODZENIEM
② PROJ. BOISKO UZUPEŁNIAJĄCE
③ PROJ. BIEŻNIA DLA DYST. 40 m
④ PROJ. PLAC REKREACYJNO-SPORT. DLA DZIECI
⑤ PROJ. PLAC REKREACYJNO-SPORT. DLA DZIECI
⑥ PLAC REKREACYJNY
⑦ REZERWA TERENU NA SKOCZNIE

- PŁKOCCHWYT BOISKA UZUPEŁNIAJĄCEGO
— KONCEPCJA USYTUOWANIA OPRAW OŚWIETLENIA TERENU
— ŁAWKI (120X200)X60
— KOSZ NA ŚMIECI 75 L
— PROJEKTOWANE DRZEWIA

UWAGA: 1) URZĄDZENIA REKREACYJNO – GIMNASTYCZNE WG RYS. 1A
2) ZESTAWIENIE NAWIERZCHNI WG RYS. 1B

PRACOWNIA PROJEKTOWA ARCHITEKTONICZNO-BUDOWLANA MARII I ANDRZEJA GŁOWACKICH 25-366 KIELCE UL. ŚNIADECKICH 30 TEL/FAX (041) 3621606			
OBIEKT:	BOISKO WIELOFUNKCYJNE I URZĄDZENIA DO REKREACJI DLA DZIECI I MŁODZIEŻY S.P. NR 4 W SANDOMIERZU, ul. MICKIEWICZA 39		07.2007
STADIUM	PROJEKT BUDOWLANO - WYKONAWCZY		
TREŚĆ	PROJEKT ZAGOSPODAROWANIA TERENU		skala 1:500
AUTOR	mgr inż. arch. Maria Głowacka mgr inż. arch. Jolanta Strzetelska	nr uprawnień: 192/82	podpis:
SPRAWDZIŁ	mgr inż. arch. Andrzej Głowacki	nr uprawnień: 193/82	podpis:
			rys. nr: A-1