

MIEJSCOWY PLAN ZAGOSPODAROWANIA PRZESTRZENNEGO OSIEDLA BUDOWNICTWA JEDNORODZINNEGO


G O Ł Ę B I C E I W SANDOMIERZU

SKALA 1 : 1000
INFRASTRUKTURA TECHNICZNA

ZALĄCZNIK GRAFICZNY NR 2 DO UCHWAŁY

NR XXV/165/2000 Z DN. 24.02.2000.

OZNAUCZENIA

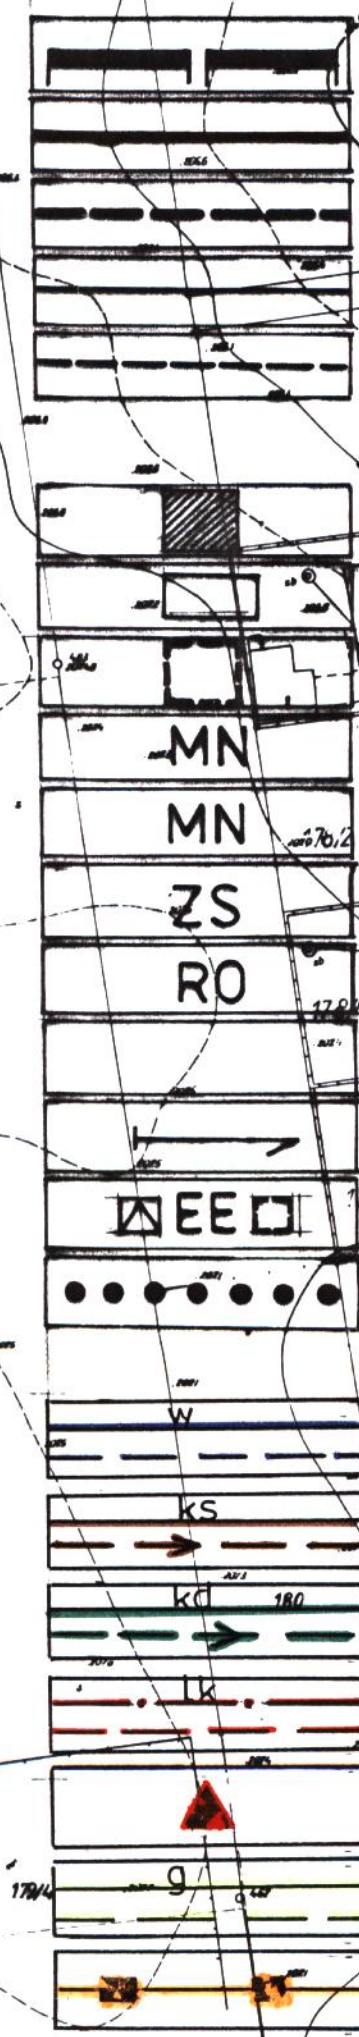

- GRANICA OBSZARU OBJĘTEGO PLANEM
- LINIE ROZGRANICZAJĄCE TERENY O RÓŻNYM SPOSOBIE UŻYTKOWANIA - ISTNIEJĄCE
- LINIE ROZGRANICZAJĄCE TERENY O RÓŻNYM SPOSOBIE UŻYTKOWANIA - PROJEKTOWANE
- LINIE PODZIAŁU WEWNĘTRZNEGO, O TYM SAMYM SPOSOBIE UŻYTKOWANIA - ISTNIEJĄCE
- LINIE PODZIAŁU WEWNĘTRZNEGO, O TYM SAMYM SPOSOBIE UŻYTKOWANIA - PROJEKTOWANE
- BUDYNKI MIESZKALNE - ISTNIEJĄCE
- BUDYNKI GOSPODARZE - ISTNIEJĄCE
- BUDYNKI PROJEKTOWANE
- TERENY MIESZKALNICTWA RODZINNEGO O NISKIEJ INTENSYWNOŚCI ZABUDOWY - ISTNIEJĄCE
- TERENY MIESZKALNICTWA RODZINNEGO O NISKIEJ INTENSYWNOŚCI ZABUDOWY - PROJEKTOWANE
- TERENY SĄDÓW - ZIELENI STREFOWEJ
- TERENY UPRAW OGRODNICZYCH
- TERENY JEZDNI
- ULICE WG. KLAS
- STACJA TRANSFORMATOROWA ISTNIEJĄCA - PROJEKTOWANA
- CIĄGI PIESZE
- WODOCIĄGI ISTNIEJĄCY I PROJEKTOWANE
- KANALIZACJA - ISTNIEJĄCA I PROJEKTOWANA
- KANALIZACJA DESZCZOWA - ISTNIEJĄCA I PROJEKTOWANA
- LINIA 15KV KABLOWA - ISTNIEJĄCA I PROJEKTOWANA
- STACJA TRANSFORMATOROWA WNETRZOWA - ISTNIEJĄCA I PROJEKTOWANA
- GAZOCIĄGI ISTNIEJĄCY I PROJEKTOWANE
- KANALIZACJA TELETECHNICZNA - ISTNIEJĄCA

OPINIE I UZGODNIENIA

- RZESZOWSKI ZAKŁAD ENERGETYCZNY W RZESZOWIE - ZAOPINIOWANO JAK W PROTOKOLE z Dn.05.06.1997r.
- WOJEWÓDZKI SZTAB WOJSKOWY W TARNOBREZIE - ZAOPINIOWANO BEZ UWAG Dn. 05.06.1997r. - UZGODNIONO BEZ UWAG Dn.16.07.1997r.
- WOJEWÓDZKI ODDZIAŁ PAŃSTWOWEJ SŁUŻBY OCHRONY ZABYTKÓW W TARNOBREZIE - ZAOPINIOWANO BEZ UWAG Dn.08.06.1997r.
- TELEKOMUNIKACJA POLSKA S.A. W SANDOMIERZU - ZAOPINIOWANO BEZ UWAG Dn.06.06.1997r.
- DYREKCJA OKRĘGOWA DRÓG PUBLICZNYCH W LUBLINIE - ZAOPINIOWANO BEZ UWAG Dn.26.06.1997r. - UZGODNIONO BEZ UWAG Dn.05.08.1997r.
- TERENOWA STACJA SANITARNO-EPIDEMIOLOGICZNA W SANDOMIERZU ZAOPINIOWANO JAK W PROTOKOLE z Dn.30.06.1997r. - UZGODNIONO JAK W PROTOKOLE z Dn.16.07.1997r.
- URZĄD WOJEWÓDZKI WYDZIAŁ ZDROWIA W TARNOBREZIE - ZAOPINIOWANO BEZ UWAG Dn.30.06.1997r. - UZGODNIONO BEZ UWAG Dn.15.07.1997r.
- WOJEWODA TARNOBREZSKI - ZAOPINIOWANO JAK W PIŚMIE ZNAK: L.UAN.17322/14/97IV z Dn.30.06.1997r. - UZGODNIONO JAK W PIŚMIE ZNAK L.UAN.17322/24/97IV z Dn.06.08.1997r. ORAZ JAK W PIŚMIE ZNAK L.UAN.17322/120/97 z Dn.11.08.1997r.
- ZAKŁAD GAZOWNICZY W SANDOMIERZU - UZGODNIONO JAK W PIŚMIE ZNAK 75-30/2630/97 z Dn.11.07.1997r. ORAZ W PROTOKOLE z Dn.16.07.1997r.

KABEL TELEFONICZNY OKRĘG. ABON. ISTNIEJĄCY
KABEL CIĄB KANALIZACJA TELETECH.
PROJEKTOWANA

PRZEWODNICZĄCA
RĄBY MIAST
Barbara Bryła

PODKARPACKIE BIURO PLANOWANIA PRZESTRZENNEGO W RZESZOWIE		SKALA: 1:1000
ODDZIAŁ ZAMIESZCOWY W TARNOBREZIE - ZESPÓŁ PROJ. W STALOWEJ WOJEWÓDZCE		NR. UCHWAŁY
OBJEKT: SANDOMIERZ - OSIEDLE GŁĘBICE I		DATA:
RODZAJ OPRACOWANIA: MIEJSCOWY PLAN ZAGOSPODAROWANIA PRZESTRZENNEGO OSIEDLA BUDOWNICTWA JEDNORODZINNEGO		
SKŁAD ZESPÓŁU	INŻ. ARCH. TERENOWY INŻ. ARCH. ZAGOSPODAROWANIA PRZESTRZENNEGO INŻ. ARCH. ZAGOSPODAROWANIA PRZESTRZENNEGO	
KIER. ODDZIAŁU: MGR. GURDAK WŁADYSŁAW		