


Istniejący murek oporowy
obłożyć płytą granitową
na cementowej zaprawie klejącej do granitu


zespół urządzeń wypoczynkowych wykonane z materiałów nierdzewnych,
odpornych na warunki atmosferyczne i intensywne użytkowanie.

Skala 1:50

1 Donica


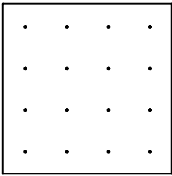


widok z boku

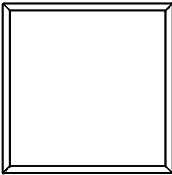

rzut z góry

2 ławka z oparciem obustronnie wiszącą pomiędzy donicami

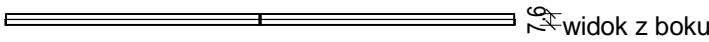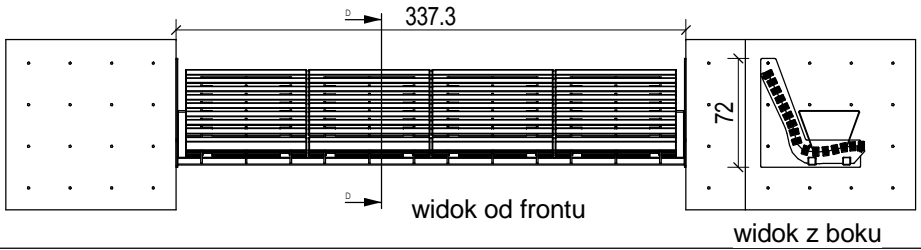



widok z boku

3 ławka ze stołem



widok z góry

4 hamak

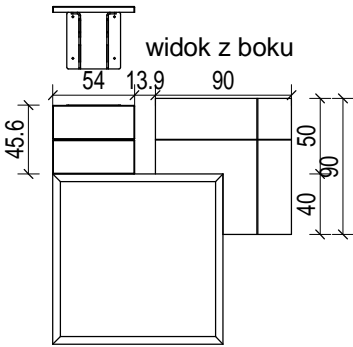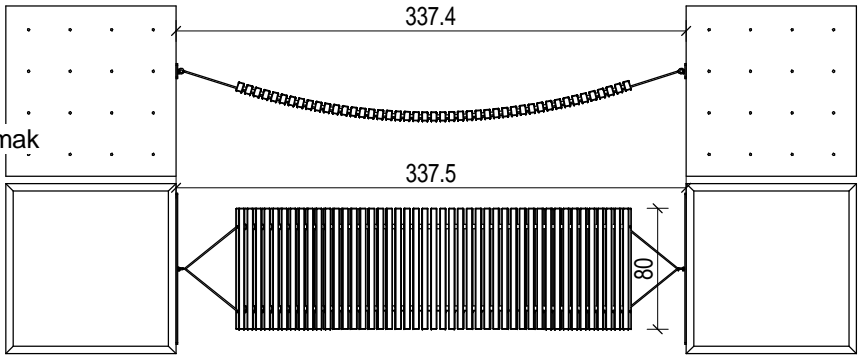

widok z boku

5 ławka ze stołem
widok z góry

UWAGA

Granit szczotkowany

Przedstawione kolory są tylko orientacyjne, mogą różnić się od rzeczywistości w zależności od rodzaju monitora komputera czy drukarki i ich ustawień.

W celu uzyskania precyzyjnej kolorystyki należy zapoznać się ze wzornikiem kolorów

Projekt przedstawia proponowany układ kolorów.

Wykonawca jest zobowiązany przedstawić Inwestorowi próbki kolorów do akceptacji przed zakupem materiałów

Dopuszcza się możliwość stonowania zaproponowanych kolorów

Salon miejski

1 : 100

Biuro projektowe DWORACZYK-ARCHITEKTURA

39-400 Tarnobrzeg, Al. Warszawska 170D
600 338 494, 600 505 918 www.d-architektura.com.pl
gajekada@gmail.com, dworaczykkamil@gmail.com

Obiekt/adres inwestycji
Przebudowa Placu 3 Maja, 27-600 Sandomierz, nr dz. 435/3, 435/66, 1508/4
obręb: 0003 Sandomierz Lewobrzeżny

Inwestor
Gmina Sandomierz, Plac Poniatowskiego 3, 27-600 Sandomierz

Projektant mgr inż. arch. Kamil Dworaczyk	Podpis	Specjalność architektura	Nr. upr. 6/PKOKK/2014
Projektant sprawdzający mgr inż. arch. Ada Dworaczyk	Podpis	Specjalność architektura	Nr. upr. 41/DSOKK/2013

Tytuł rysunku
Salon miejski

Stadium
Projekt budowlano - wykonawczy

Data
11.2016

Skala
Jak zaznaczono

Nr rysunku
P10

Dworaczyk
architektura