


SIEDZISKA AMIFITEATRALNE


PRZĘKRÓJ A-A

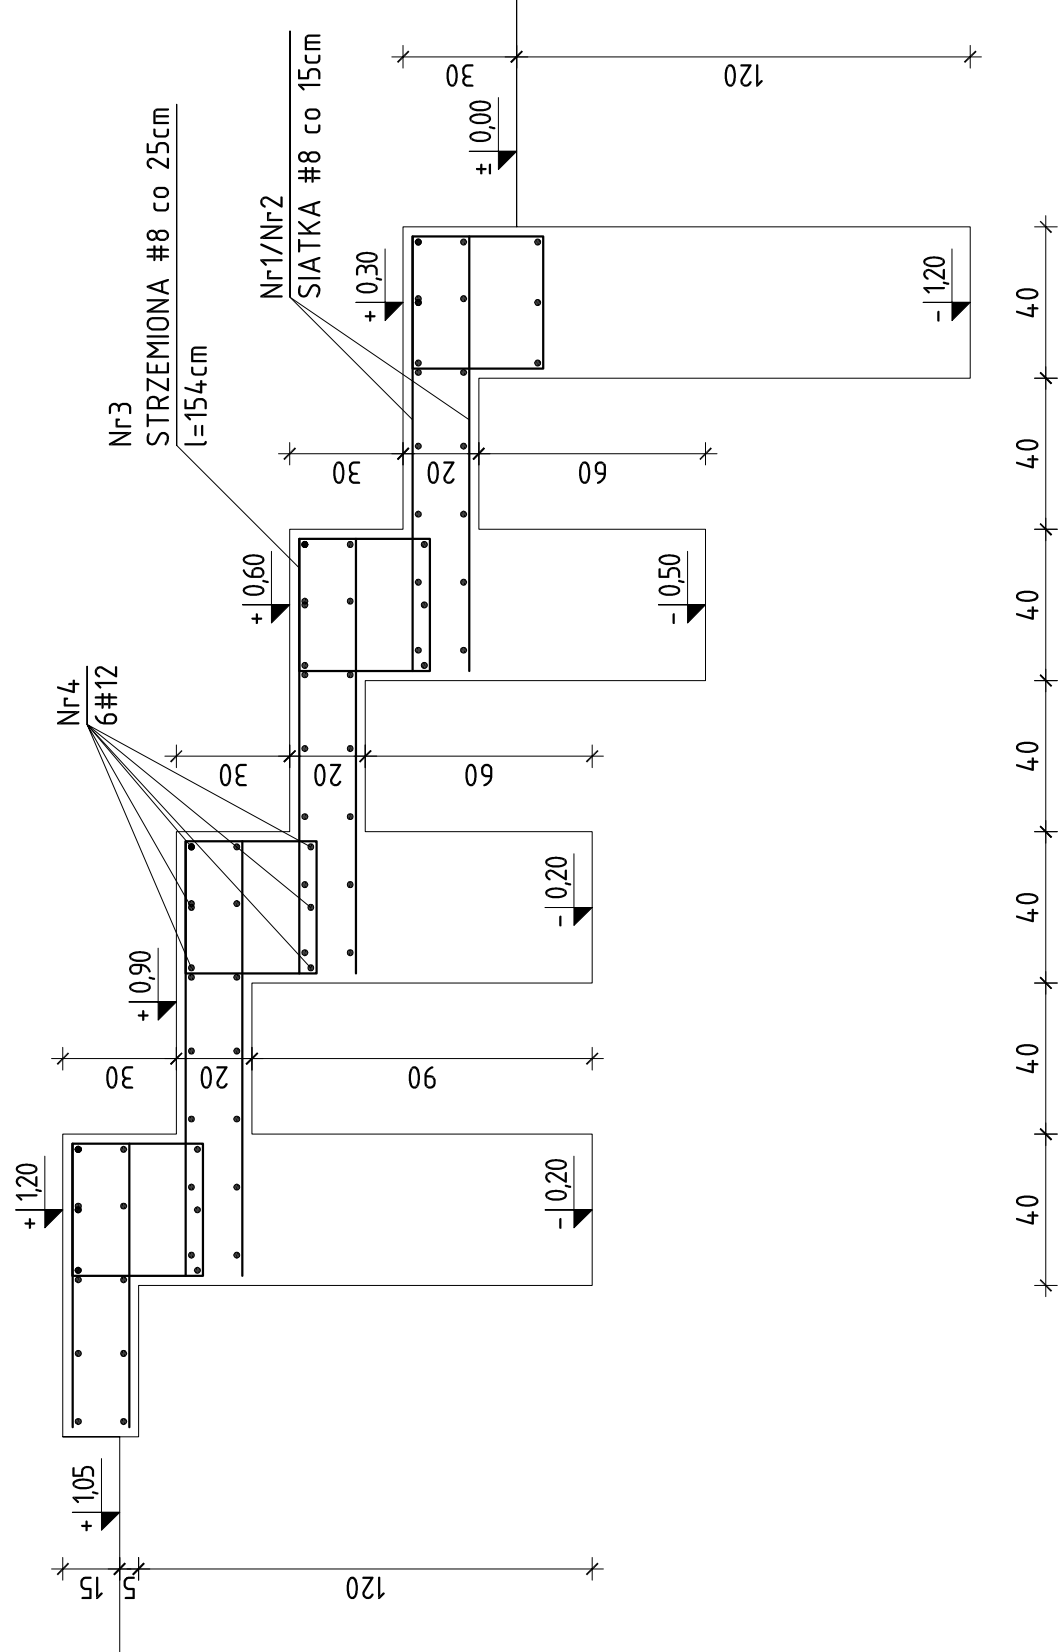

MUREK OPOROWY PRZY
POCHYLNI DLA OSÓB NIEPEŁNOSPRAWNYCH

WIDOK


PRZĘKRÓJ A-A

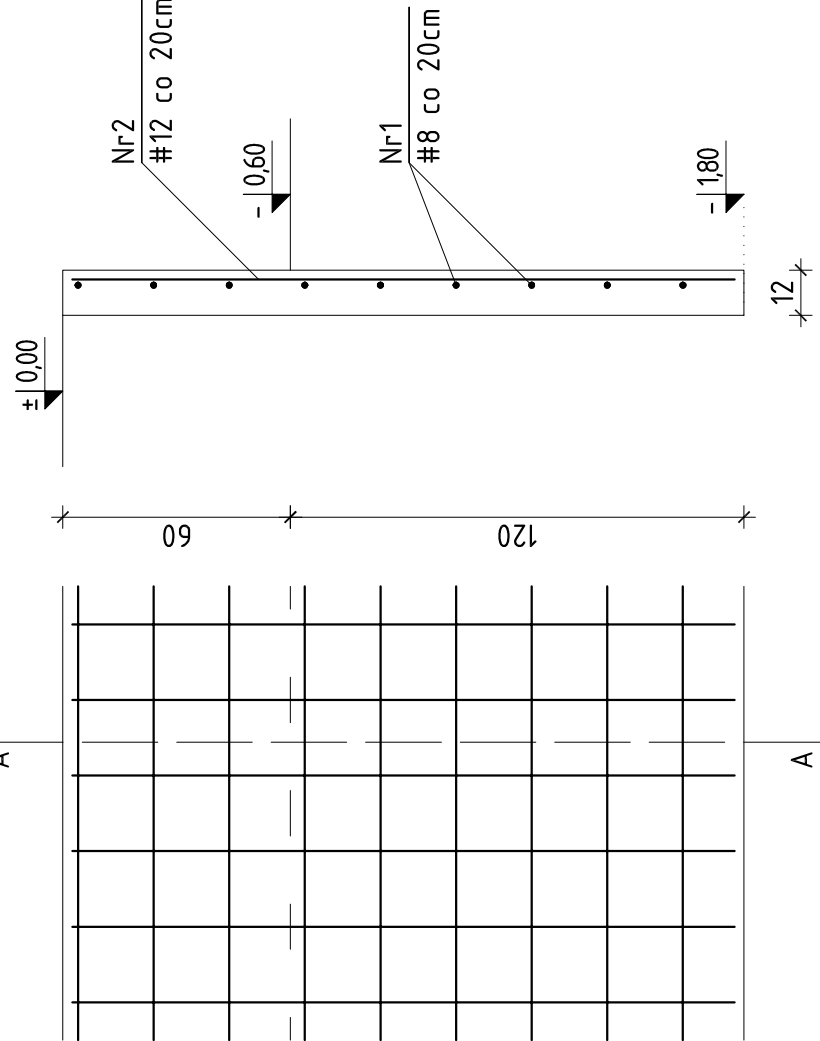


WYKAZ ZBRÓJENIA DLA 18MB MURKU OPOROWEGO					
NR	ŚREDNICA [MM]	DŁUGOŚĆ [CM]	LICZBA [SZT]	DŁUGOŚĆ OGÓLNA [M]	
				Ø8	Ø12
1	8	1800	9	162,00	157,50
2	12	175	90		157,50
DŁUGOŚĆ OGÓLNA WG. ŚREDNIC [M]				162,00	157,50
MASA 1MB PRĘTA [KG\MB]				0,395	0,888
MASA PRĘTÓW WG. ŚREDNIC [KG]				63,99	139,86
MASA CAŁKOWITA [KG]				203,85	

STREFA REKREACYJNO WYPOCZYNKOWA


PRZĘKRÓJ 2-2

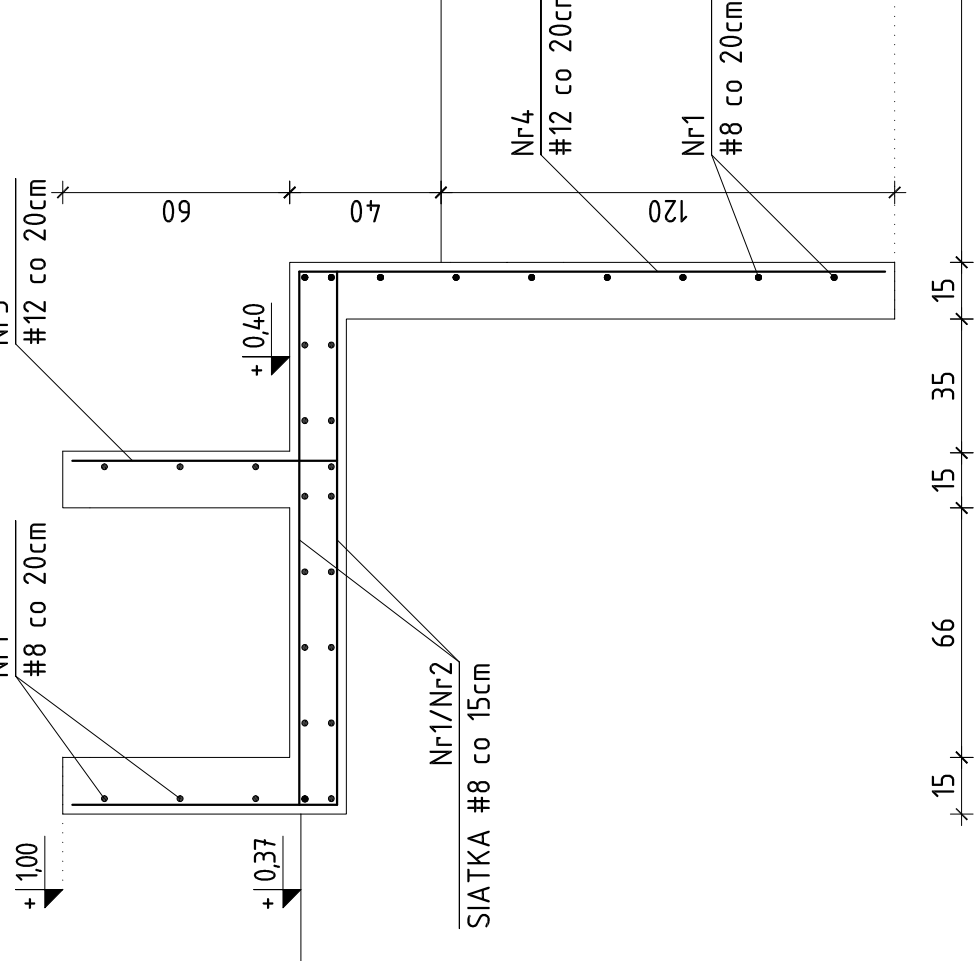

PRZĘKRÓJ 3-3

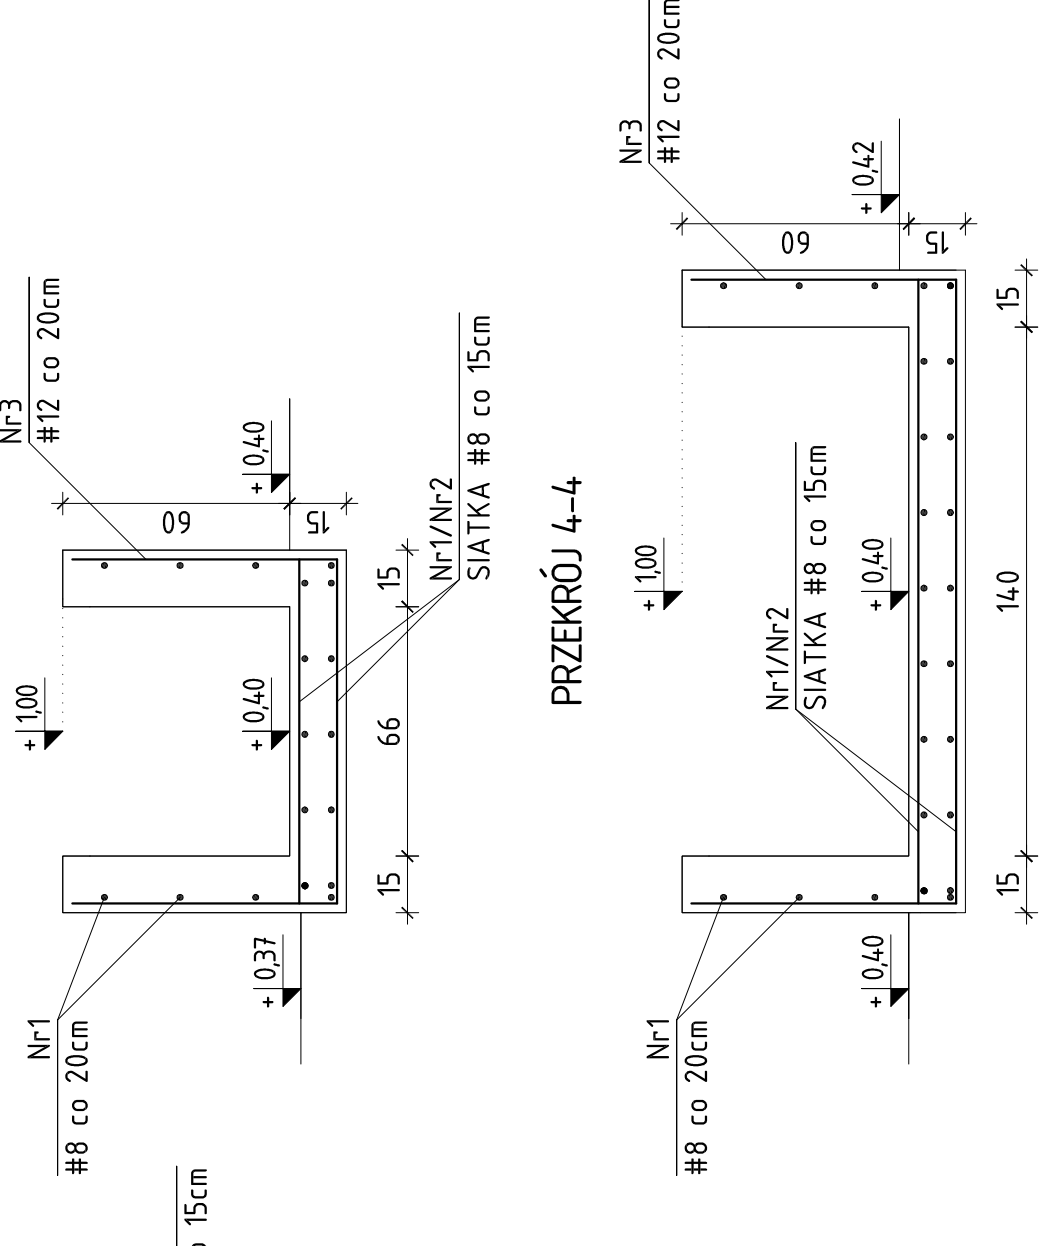

PRZĘKRÓJ 4-4

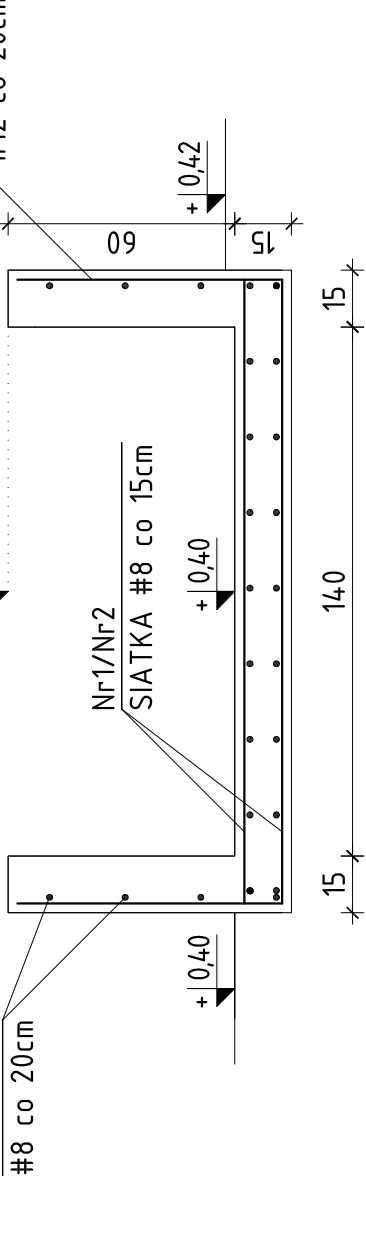

PRZĘKRÓJ 2-2. WYKAZ ZBRÓJENIA DLA 17MB				
NR	ŚREDNICA [MM]	DŁUGOŚĆ [CM]	LICZBA [SZT]	DŁUGOŚĆ OGÓLNA [M]
				Ø8 Ø12
1	8	1700	46	782,00
2	8	140	226	316,40
3	8	45	226	101,70
4	12	140	170	238,00
5	12	70	170	119,00
DŁUGOŚĆ OGÓLNA WG. ŚREDNIC [M]				1200,10
MASA 1MB PRĘTA [KG\MB]				0,395
MASA PRĘTÓW WG. ŚREDNIC [KG]				474,03
MASA CAŁKOWITA [KG]				791,04

PRZĘKRÓJ 3-3. WYKAZ ZBRÓJENIA DLA 16MB				
NR	ŚREDNICA [MM]	DŁUGOŚĆ [CM]	LICZBA [SZT]	DŁUGOŚĆ OGÓLNA [M]
				Ø8 Ø12
1	8	1600	18	288,00
2	8	90	212	190,80
3	12	70	160	112,00
DŁUGOŚĆ OGÓLNA WG. ŚREDNIC [M]				478,80
MASA 1MB PRĘTA [KG\MB]				0,395
MASA PRĘTÓW WG. ŚREDNIC [KG]				189,12
MASA CAŁKOWITA [KG]				288,57

PRZĘKRÓJ 4-4. WYKAZ ZBRÓJENIA DLA 4,5MB				
NR	ŚREDNICA [MM]	DŁUGOŚĆ [CM]	LICZBA [SZT]	DŁUGOŚĆ OGÓLNA [M]
				Ø8 Ø12
1	8	450	26	117,00
2	8	164	60	98,40
3	12	70	46	32,20
DŁUGOŚĆ OGÓLNA WG. ŚREDNIC [M]				215,40
MASA 1MB PRĘTA [KG\MB]				0,395
MASA PRĘTÓW WG. ŚREDNIC [KG]				85,08
MASA CAŁKOWITA [KG]				113,67

BETON C20/25 (B25) W8
STAL A-IIIIN (RB500W)
OTULENIE 20MM

Biurowie projektowe DWORACZYK-ARCHITEKTURA
ul. Dąbrowskiego 10, 01-644 Warszawa
tel. 22 638 44 40, 635 51 81
gdziekolwiek@gmail.com, dworaczyk.architektura@gmail.com

Obiekt adres inwestycji:
**Budowa pawilonu handlowego 27-600 Sandomierz, nr dz. 435/3,
435/6, 158/4 obręb: 0003 Sandomierz, Lewobrzeźny**
Gmina Sandomierz, Plac Poniatowskiego 3, 27-600 Sandomierz

Projektant mgr inż. Dariusz Domała	Podpis	Specjalność: Nr. uprawnień 123/TS/98
Projektant wykonawczy mgr inż. Wojciech Gąbacz	Podpis	Specjalność: Nr. uprawnień 123/TS/98
Tytuł rysunku Meia architektura - siedziska amfiteatralne, murak oporowy i strefa rekreacyjna	Data	Skala
Projekt budowlany	2016	1:20
Nr rysunku	K2	