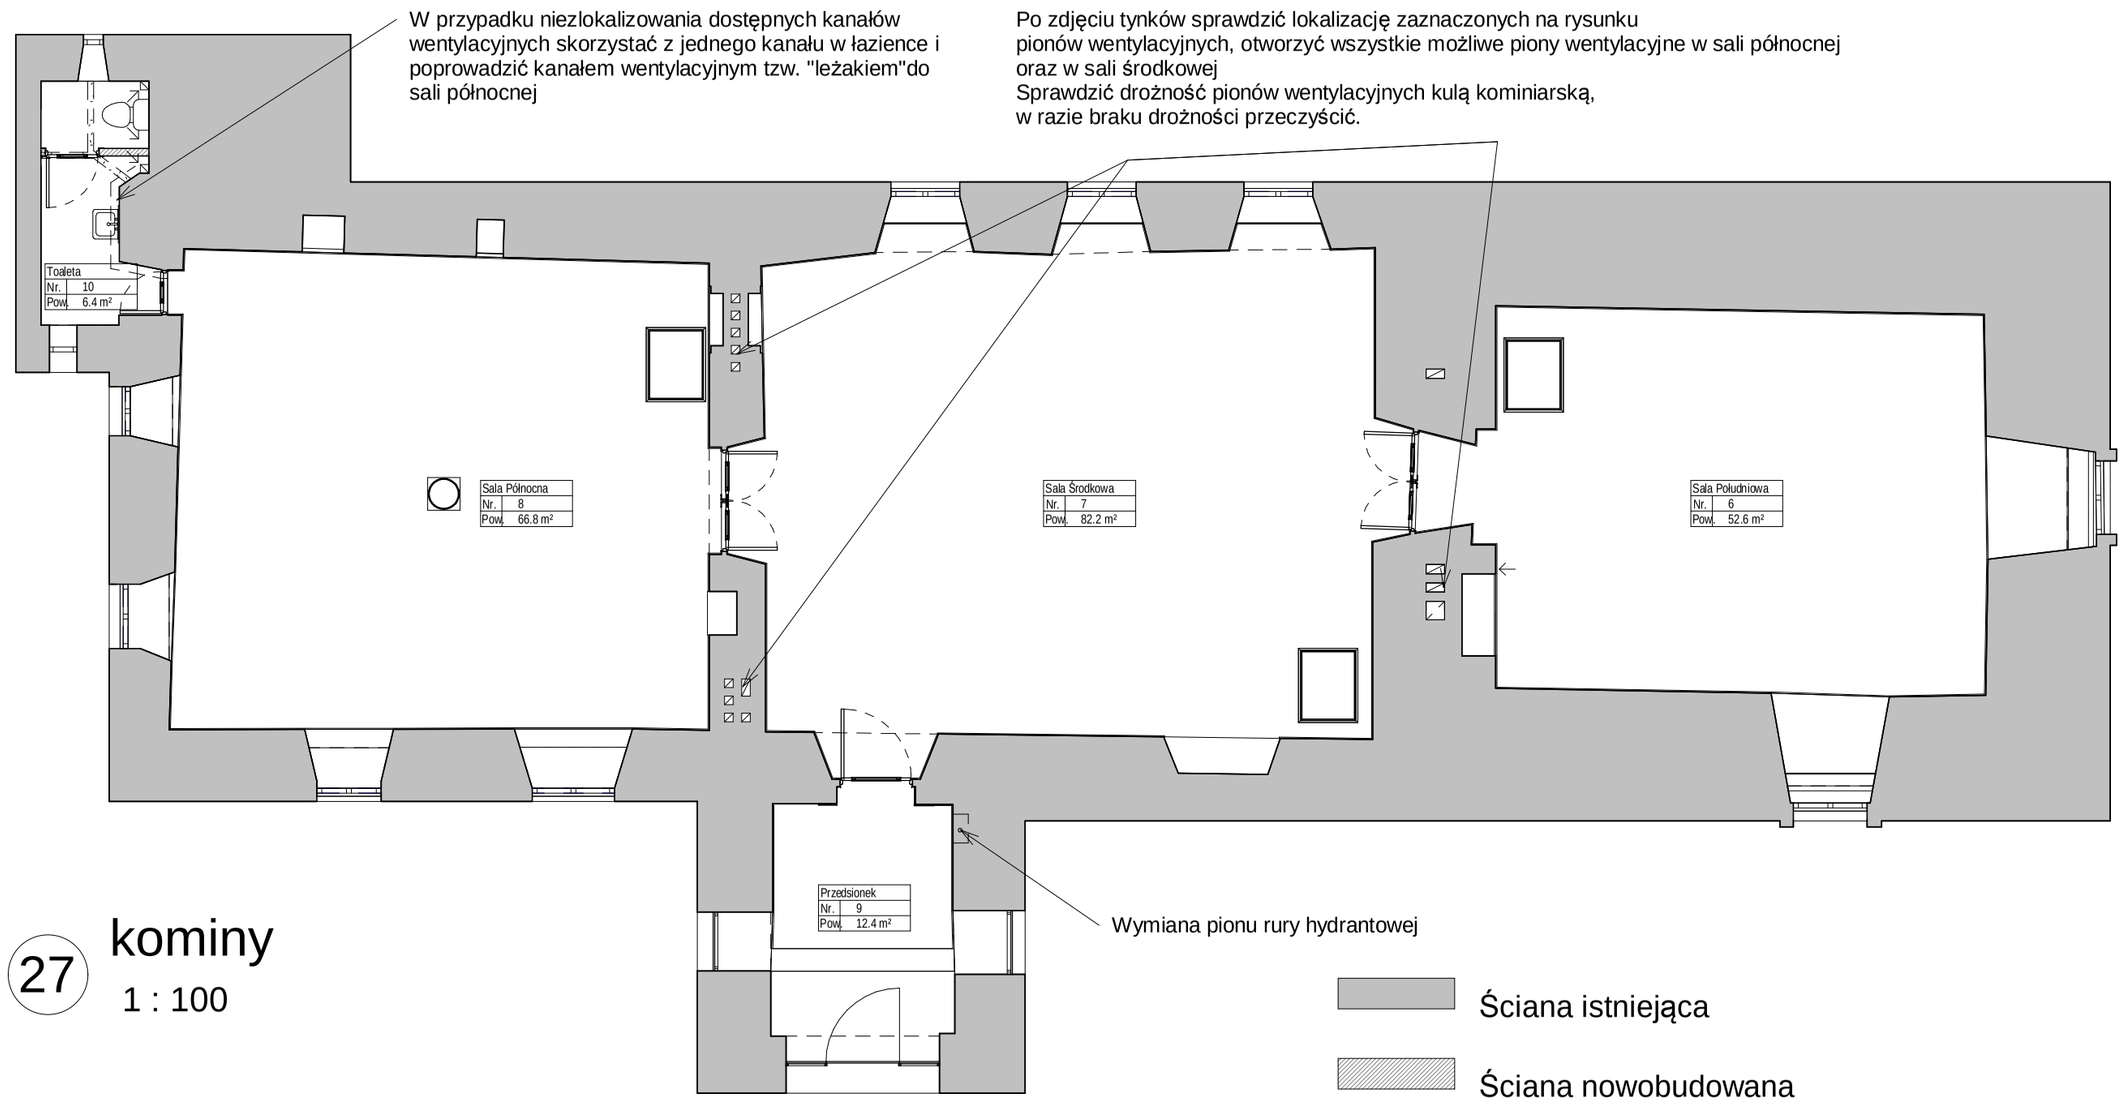

27 kominy
1 : 100

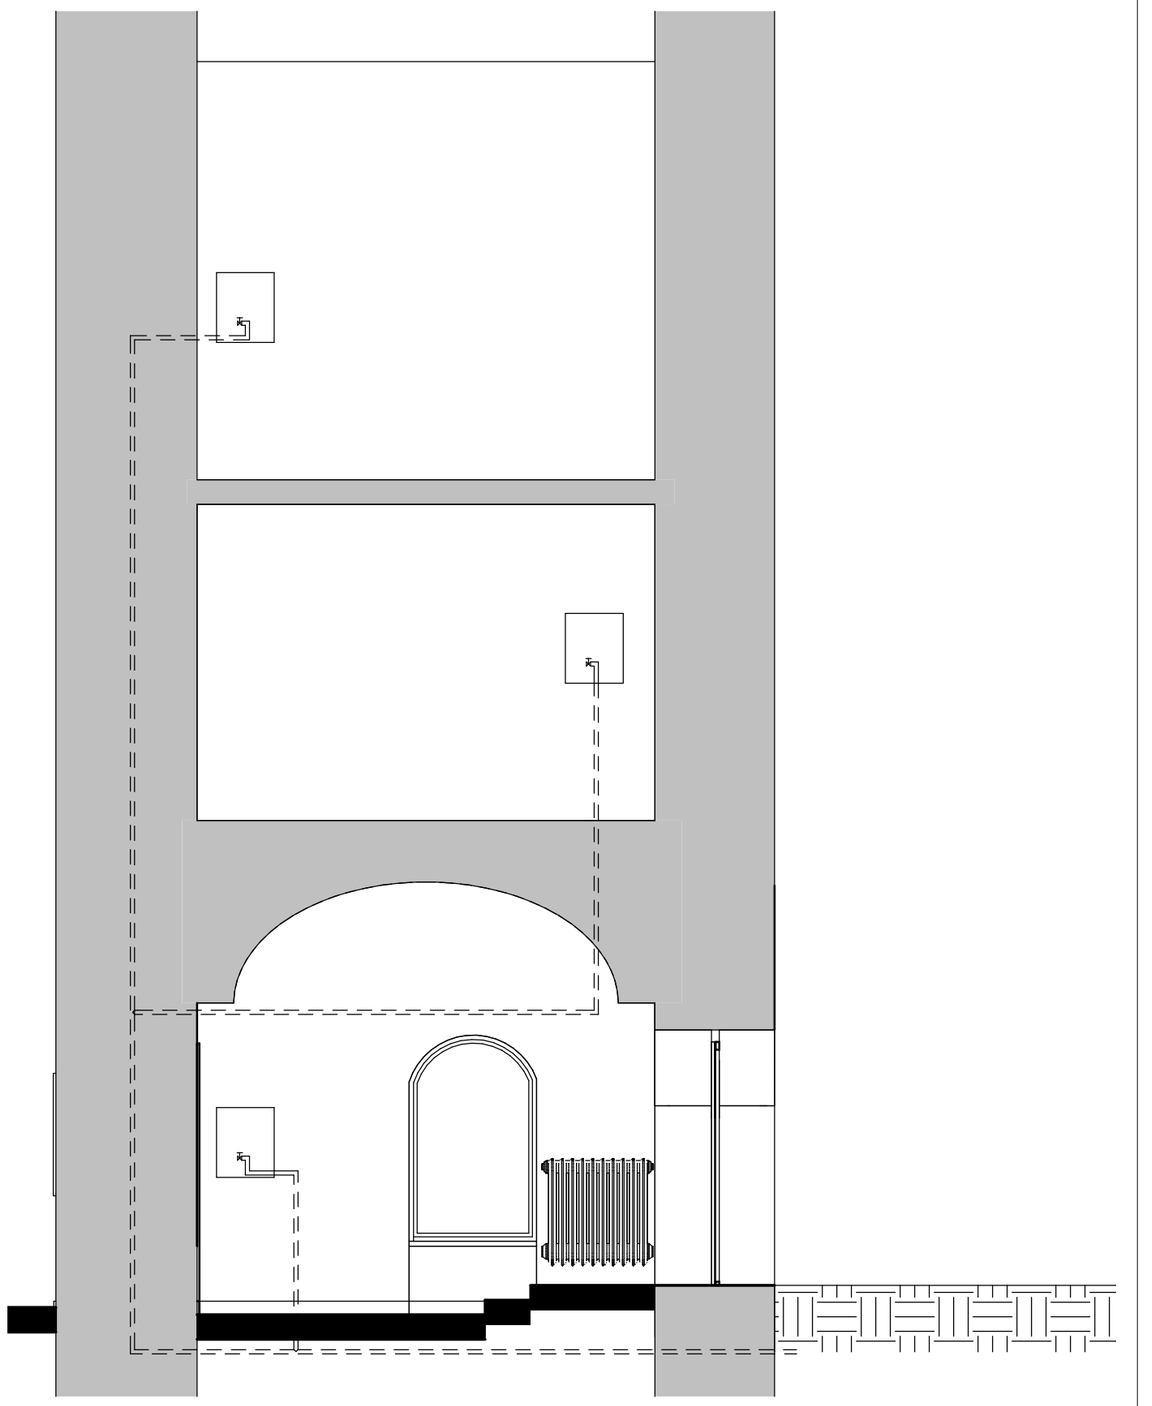

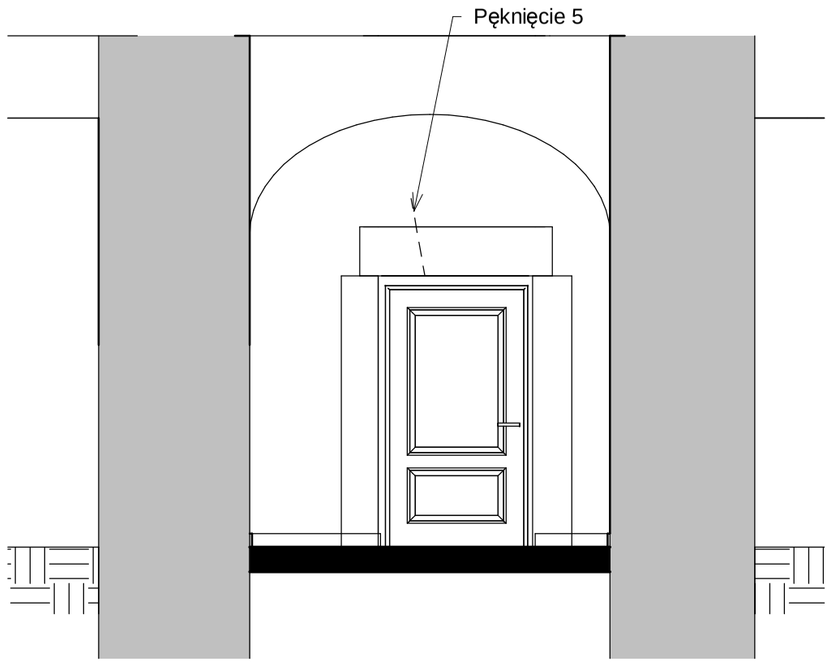

W celu wzmocnienia nadproża z piaskowca należy miejscowo zabezpieczyć trwałe pęknięcie muru nad nim.
Bezpośrednio w spoinach pomiędzy cegłami, zastosować kotwy(klamry) spinające mur, wraz z wypełnieniem pęknięcia elastyczną zaprawą cementową.
Na tak zabezpieczone pęknięcie wykonać warstwy tynku wg opisu.
Do uzupełniania ubytków (pęknięcia) w piaskowcu, stosować zaprawę naprawczą do piaskowca, jej spoiwem jest cement trasowy.

28 Portal
1 : 50

Parter budynku wyposażony w wewnętrzny hydrant p. poż.
Ze względu na wyeksploatowanie rury zasilającej hydranty, przewiduje się jej wymianę na wszystkich kondygnacjach wieży budynku.
Przebieg rury zlokalizować wykrywaczem do metalu (domniemany przebieg rury zaznaczono linią przerywaną na rysunku L~20mb), po przez ręczne bruzdowanie wymienić pion rury na nowy. Stan techniczny zaworów na kondygnacji I i II w dobrym stanie, po przeprowadzonych kontrolach technicznych.
Zawór hydrantu na parterze wymienić na nowy DN 25 oraz wyposażyć w wąż p.poż. L=20mb.

29 Hydrant
1 : 50

Biuro projektowe DWORACZYK-ARCHITEKTURA
39-400 Tarnobrzeg, Al. Warszawska 170D
600 338 494, 600 505 918 www.d-architektura.com.pl
gajekada@gmail.com, dworaczykkamil@gmail.com

Obiekt/adres inwestycji
Remont pomieszczeń parteru Ratusza, 27-600 Sandomierz, Rynek 1, Nr działki: 1135/1

Inwestor
Gmina Sandomierz Pl. Poniatowskiego 3 27-600 Sandomirz

Projektant mgr inż. arch.Kamil Dworaczyk	Podpis	Specjalność architektura	Nr. upr. 6/PKOKK/2014
Sprawdzający mgr inż. arch. Ada Dworaczyk	Podpis	Specjalność architektura	Nr. upr. 41/DSOKK/2013

Tytuł rysunku
Wentylacja

Stadium	Data	Skala
Projekt budowlany	**04.2016**	**Jak zaznaczono**

Dworaczyk Architektura

Nr rysunku **A10**