


3 Elewacja wschodnia  
1 : 50

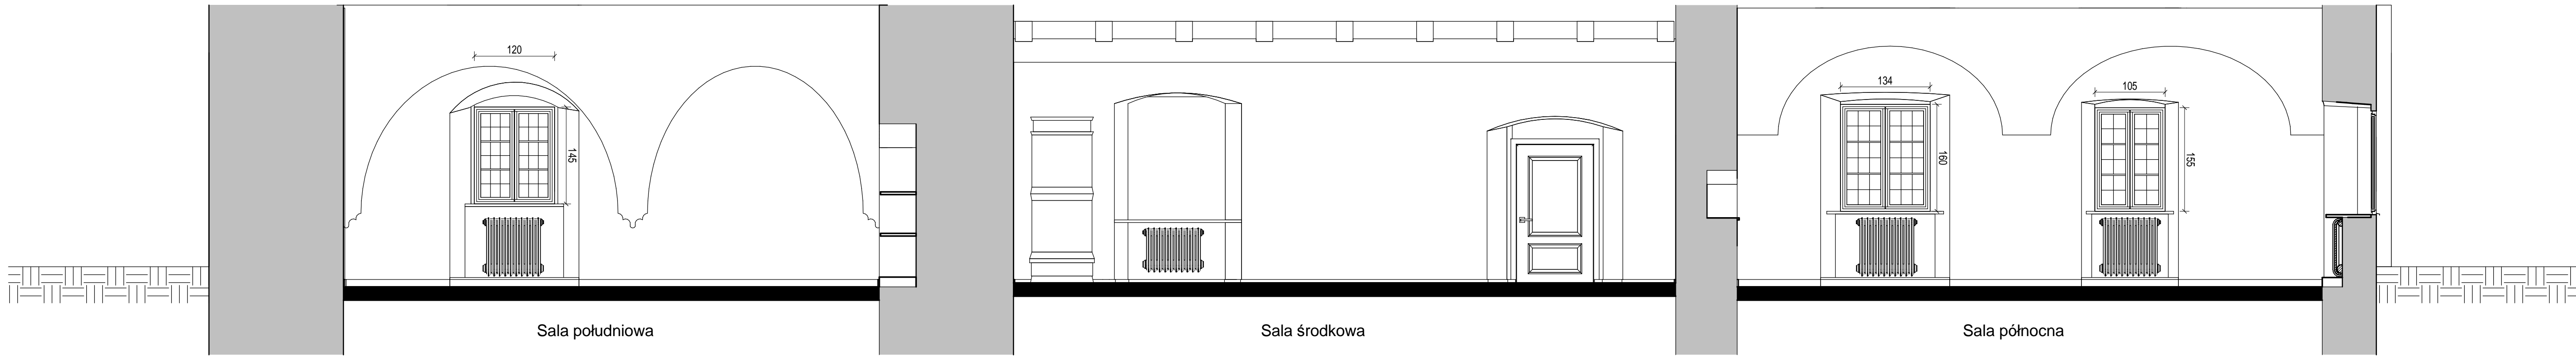

4 Elewacja zachodnia  
1 : 50

## ZAKRES PRAC:

### SALA PÓŁNOCNA

#### Kolorystyka

Ściany	kolor niebieski (jasny habrowy) RGB: 115, 175, 209 (73AFD1)
Sklepienie	kolor biały/ecru
Glify okienne, drzwiowe, wnęki	kolor biały/ecru
Okna skrzynkowe	kolor brązowy (dąb)
Parapety	kolor brązowy (palisander średni)
Podesty przyokienne	kolor brązowy (palisander średni)
Drzwi	kolor brązowy (palisander średni)
Listwy przypodłogowe	kolor brązowy (dąb)

Renowacja (szczegóły prac) wg opisu:

Ściany  
Nisze ściennie  
Okna skrzynkowe wraz z oszkleniem  
Parapety  
Podesty przyokienne  
Listwy przypodłogowe  
Drzwi międzylokalowe  
Piec kaflowy  
Zyrandole mosiężne  
Grzejniki żeliwne

### SALA ŚRODKOWA

#### Kolorystyka

Ściany	kolor kremowy (ecru) RGB: 251, 230, 166 (FBE6A6)
Sklepienie	kolor biały/ecru
Glify okienne, drzwiowe, wnęki	kolor biały/ecru
Okna skrzynkowe	kolor brązowy (dąb)
Parapety	kolor brązowy (palisander średni)
Podesty przyokienne	kolor brązowy (palisander średni)
Drzwi	kolor brązowy (palisander średni)
Listwy przypodłogowe	kolor brązowy (dąb)

Renowacja (szczegóły prac) wg opisu:

Ściany  
Nisze ściennie (tynkowane)  
Nisze ceglane  
Detale ceglane  
Okna skrzynkowe wraz z oszkleniem  
Parapety  
Podesty przyokienne  
Listwy przypodłogowe  
Drzwi międzylokalowe  
Piec kaflowy  
Zyrandole mosiężne  
Grzejniki żeliwne

### SALA POŁUDNIOWA

#### Kolorystyka

Ściany	kolor różowy (amarantowy) RGB: 175, 54, 75 (AF364B)
Sklepienie	kolor biały/ecru
Glify okienne, drzwiowe, wnęki	kolor biały/ecru
Okna skrzynkowe	kolor brązowy (dąb)
Parapety	kolor brązowy (palisander średni)
Podesty przyokienne	kolor brązowy (palisander średni)
Drzwi	kolor brązowy (palisander średni)
Listwy przypodłogowe	kolor brązowy (dąb)

Renowacja (szczegóły prac) wg opisu:

Ściany  
Nisze ściennie (tynkowane)  
Nisze ceglane  
Okna skrzynkowe wraz z oszkleniem  
Parapety  
Podesty przyokienne  
Listwy przypodłogowe  
Drzwi międzylokalowe  
Piec kaflowy  
Zyrandole mosiężne  
Grzejniki żeliwne

Biuro projektowe DWORACZYK-ARCHITEKTURA 39-400 Tarnobrzeg, Al. Warszawska 170D 600 338 494, 600 505 918 www.d-architektura.com.pl gajekada@gmail.com, dworaczykkamil@gmail.com Obiekt/adres inwestycji Remont pomieszczeń parteru Ratusza, 27-600 Sandomierz, Rynek 1, Nr działki: 1135/1		
Inwestor Gmina Sandomierz, Pl. Poniatowskiego 3 27-600 Sandomierz		
Projektant mgr inż. arch. Kamil Dworczyk	Podpis	Specjalność/ Nr. upr. architektura / 6/POK/2014
Sprawdzający mgr inż. arch. Ada Dworczyk	Podpis	Specjalność/ Nr. upr. architektura / 41/DSOKK/2013
Tytuł rysunku Rozwinięcia ścian		
Projekt budowlano - wykonawczy		Data 04.2016
		Skala 1 : 50