


Studzienka kanalizacyjna zbiorcza
lub przelotowa
dla kanału Ø160mm i Ø200mm
Typ PIPELIFE

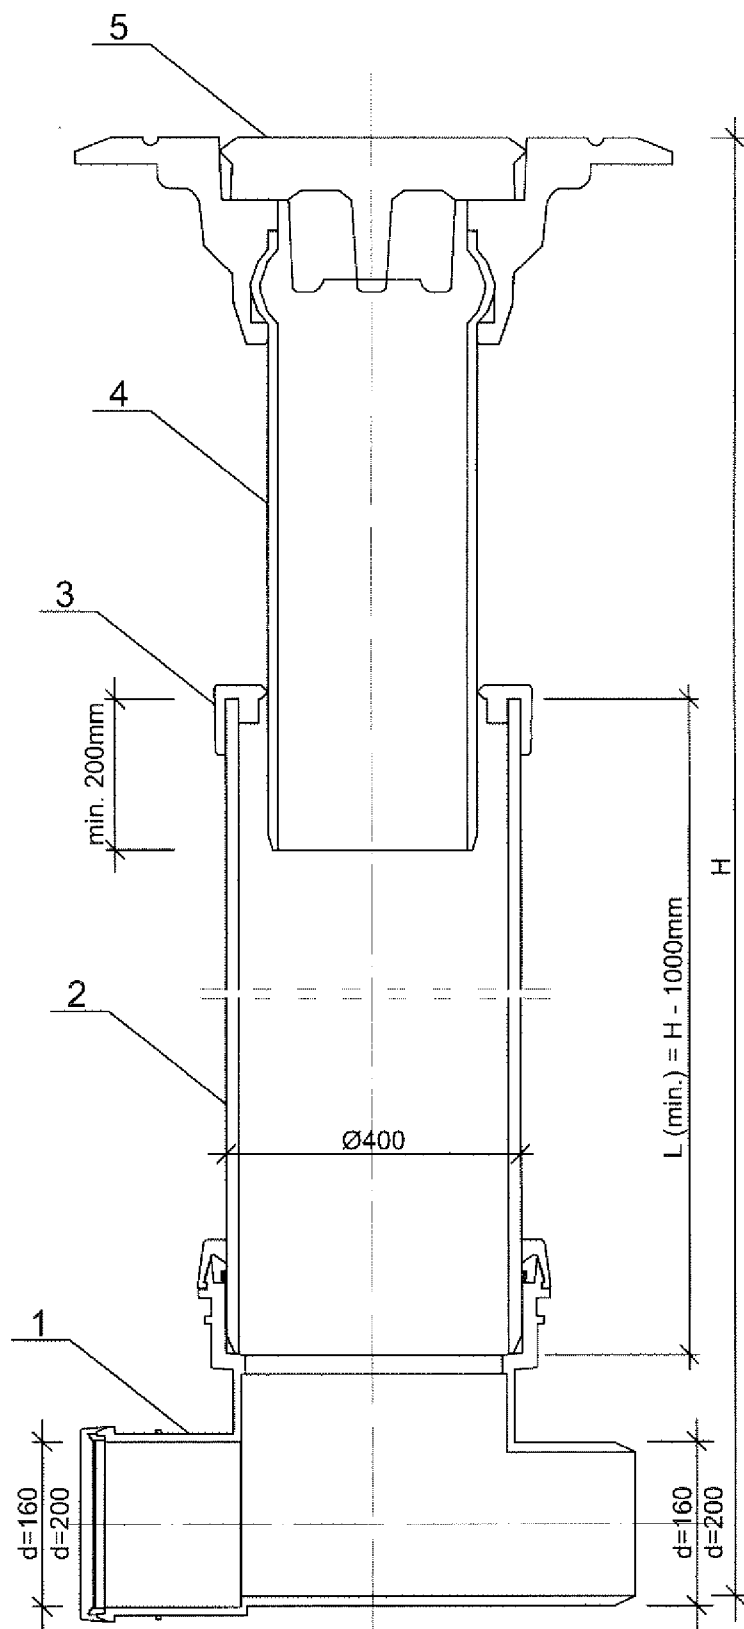

LEGENDA:

- 1 - Kineta z polipropylenu typu PIPELIFE,
- 2 - Rura trzonowa Ø400mm, L (min.) = H - 1000mm,
- 3 - Profilowany pierścień uszczelniający,
- 4 - Teleskop
- 5 - Pokrywa żeliwna z zamkiem.

Rys. nr 5

Jednostka Projektowa:			Adres obiektu budowlanego:		Podz. -
Przedsiębiorstwo Produkcyjno-Usługowe RESKO Sp. z o.o.			Stadium: PW		
Projektował:	inż. Edward Rojek	S-541/94	Przedmiot opracowania	Kan.sanit. w Sandomierzu	Nr rys. 32
Opracował:	mgr inż. Monika Kempa		Nazwa rysunku	Studzienka kanalizacyjna schemat	
Sprawdził:	mgr inż. St. Chudzicki	107/98			