



Przekrój 1-1

Droga dojazdowa

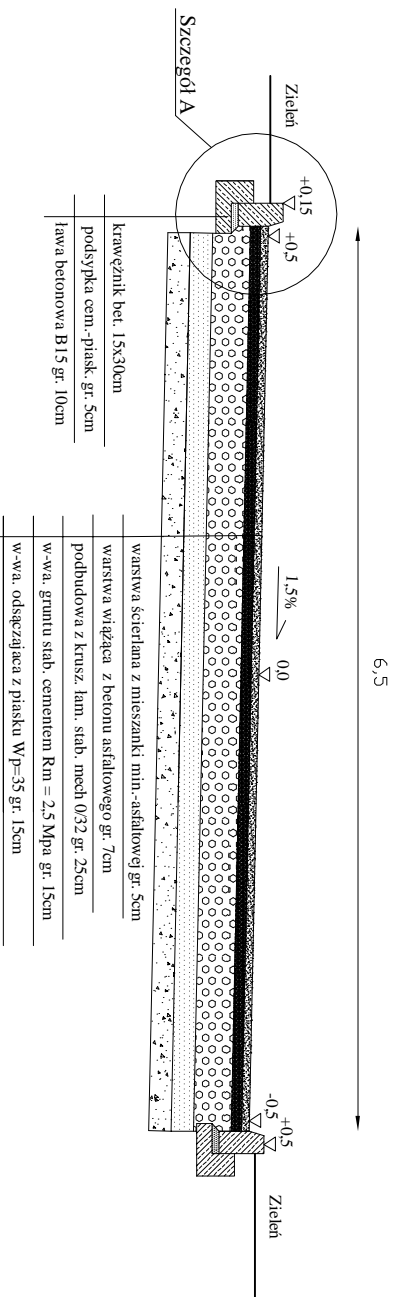


Przekrój 2-2

Droga dojazdowa

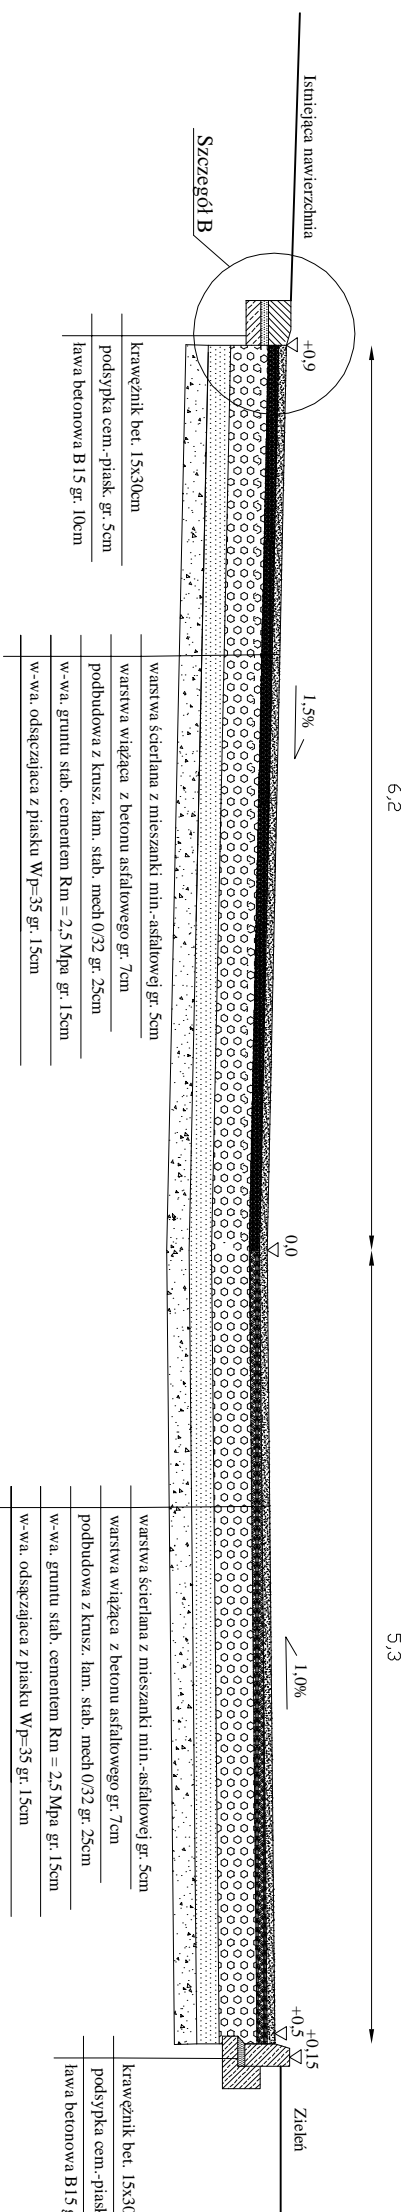

Przekrój 3-3

Droga dojazdowa

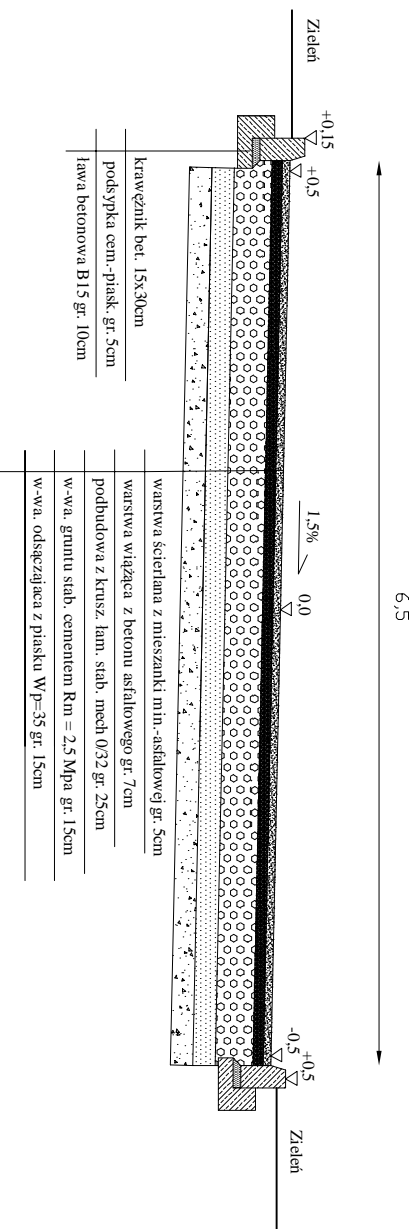

 <p>PRZEDSIĘBIORSTWO INSTALACYJNO - BUDOWLANE Adam Błyskiel Józef Cygan Jacek Janiec - Spółka Jawna 39-400 Tarnobrzeg, ul. Piłsudskiego 12, NIP: 887 000 45 47 REGON: 14 33 000 19 13</p>	
<p>Adres do korespondencji: 39-400 Tarnobrzeg, ul. Zwierzyńska 20a e-mail: bi@ing.pl telefon: (0-15) 822 24 35, 44, 25, 822 45 25, 822 45 26</p>	
<p>Opis:</p> <p>Temat : Projekt remontu drogi wewnętrznej przy Zakładzie Oczyszczalni Ścieków w Sandomierzu</p>	<p>Opis:</p> <p>Przebieg: Projekt budowlano-wykonawczy</p>
<p>Objekt:</p> <p>Zakład Oczyszczalni Ścieków w Sandomierzu</p>	<p>Brutto:</p> <p>Drogową</p>
<p>Nazwa i adres Inwestora:</p> <p>Przedsiębiorstwo Gospodarki Komunalnej i Mieszkaniowej w Sandomierzu</p>	<p>Nr umowy:</p>
<p>Imię i Nazwisko</p> <p>mgr inż. Marcin Walciewicz</p>	<p>Data:</p> <p>04.2011</p>
<p>Projektant</p> <p>Drogi</p> <p>Ścieków</p>	<p>Nr uprawnień:</p> <p>PIK/0088/POD/10</p>
<p>Nazwa rysunku:</p> <p>PRZEBIEG KONSTRUKCYJNE</p>	<p>Podpis:</p>
<p>Skala:</p> <p>1:50</p>	<p>Nr rysunku:</p> <p>D4</p>