


Profil podłużny sieci kanalizacji sanitarnej Dn200mm

Przejsćie kanalizacją sanitarną pod DK nr 77w km 18+166 w m. Sandomierz, dz. nr ewid. 1159/5

skala 1:100/100

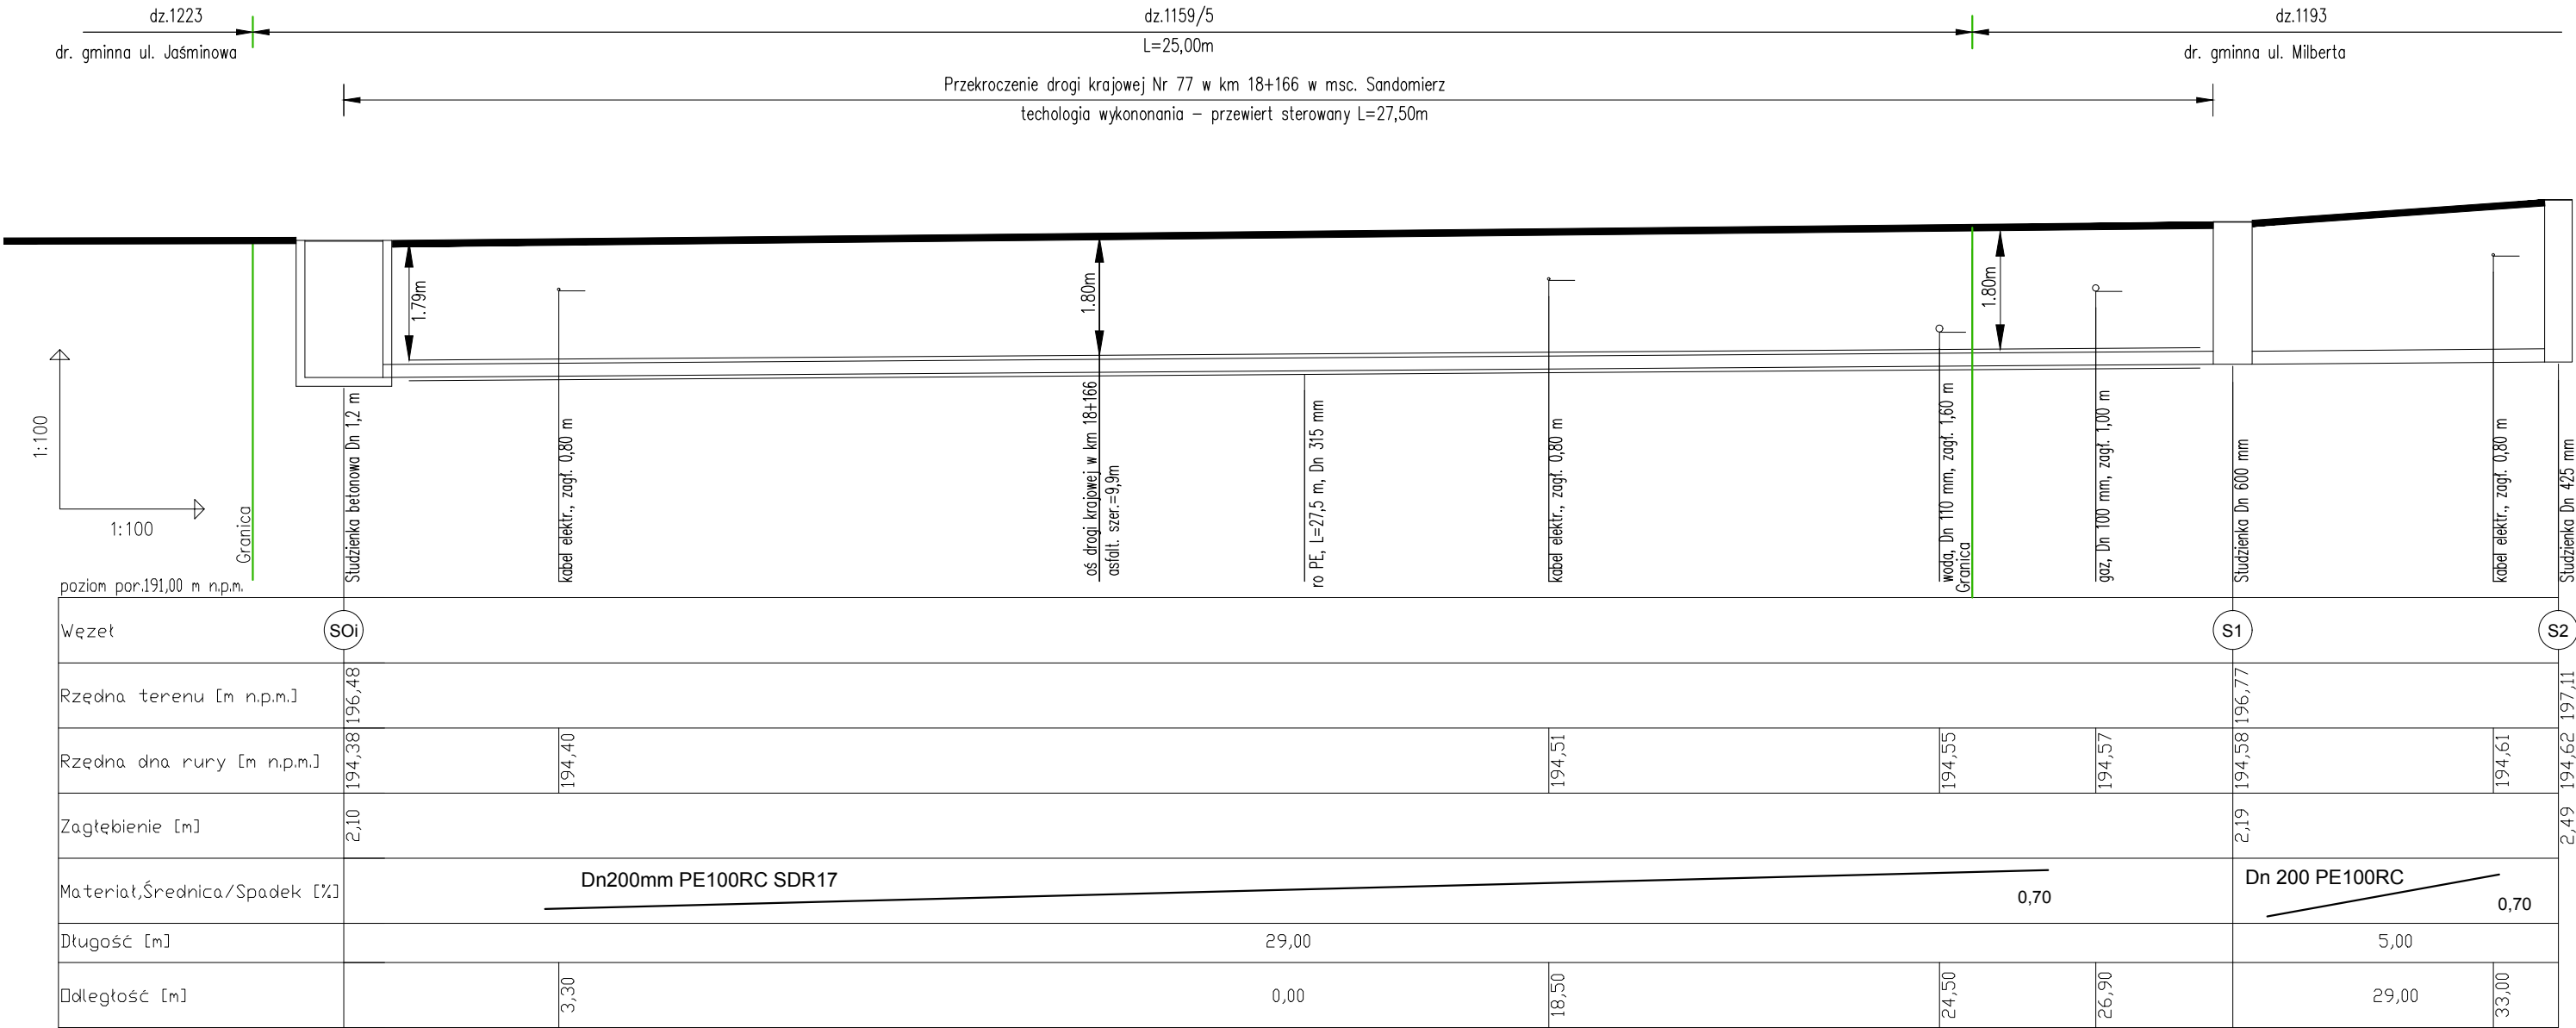

Skala Y: 1:100

Skala X: 1:100

Powierzchnia kanalizacji sanitarnej  
pod drogą krajową Nr 77 w m. Sandomierz  
w km 18+166 w granicach działki drogowej nr ewid. 1159/5

$A=25,0m \times 0,315m = 7,875m^2$

USŁUGI PROJEKTOWE - mgr inż. GRAŻYNA STYPA 27-600 Sandomierz, ul. T. Kościuszki 6a/7				
TEMAT Przejsćie projektowaną kanalizacją sanitarną przez drogę krajową DK nr 77 w km 18+166 w m. Sandomierz, dz. nr ewid. 1159/5				
INWESTOR	PRZEDSIĘBIORSTWO GOSPODARKI KOMUNALNEJ I MIESZKANIOWEJ w SANDOMIERZU Sp. z o.o. 27-600 SANDOMIERZ ul. PRZEMYSŁOWA 12			
RODZ. OPRAC.	PROFIL PODŁUŻNY KANALIZACJI SANITARNEJ			Branża Sanitarna Faza PROJ. BUD.
IMIĘ I NAZWISKO		SPECJALNOŚĆ NR UPR. BUDOWLANYCH	PODPIS	Skala 1 : 100/100
PROJEKTOWAŁ	mgr inż. Grażyna STYPA	specjalność instalacyjna w zakresie sieci, instalacji urządzeń cieplnych, wentylacyjnych , gazowych, wodociągowych i kanalizacyjnych PDK/0001/POOS/08		Data I 2019r.
SPRAWDZIŁ	inż. Anna MIANOWSKA	specjalność instalacyjna w zakresie sieci, instalacji urządzeń cieplnych, wentylacyjnych , gazowych, wodociągowych i kanalizacyjnych PDK/0237/PWOS/12		Nr rys. 2