


Rozwinięcie instalacji wod.-kan. skala - b/s

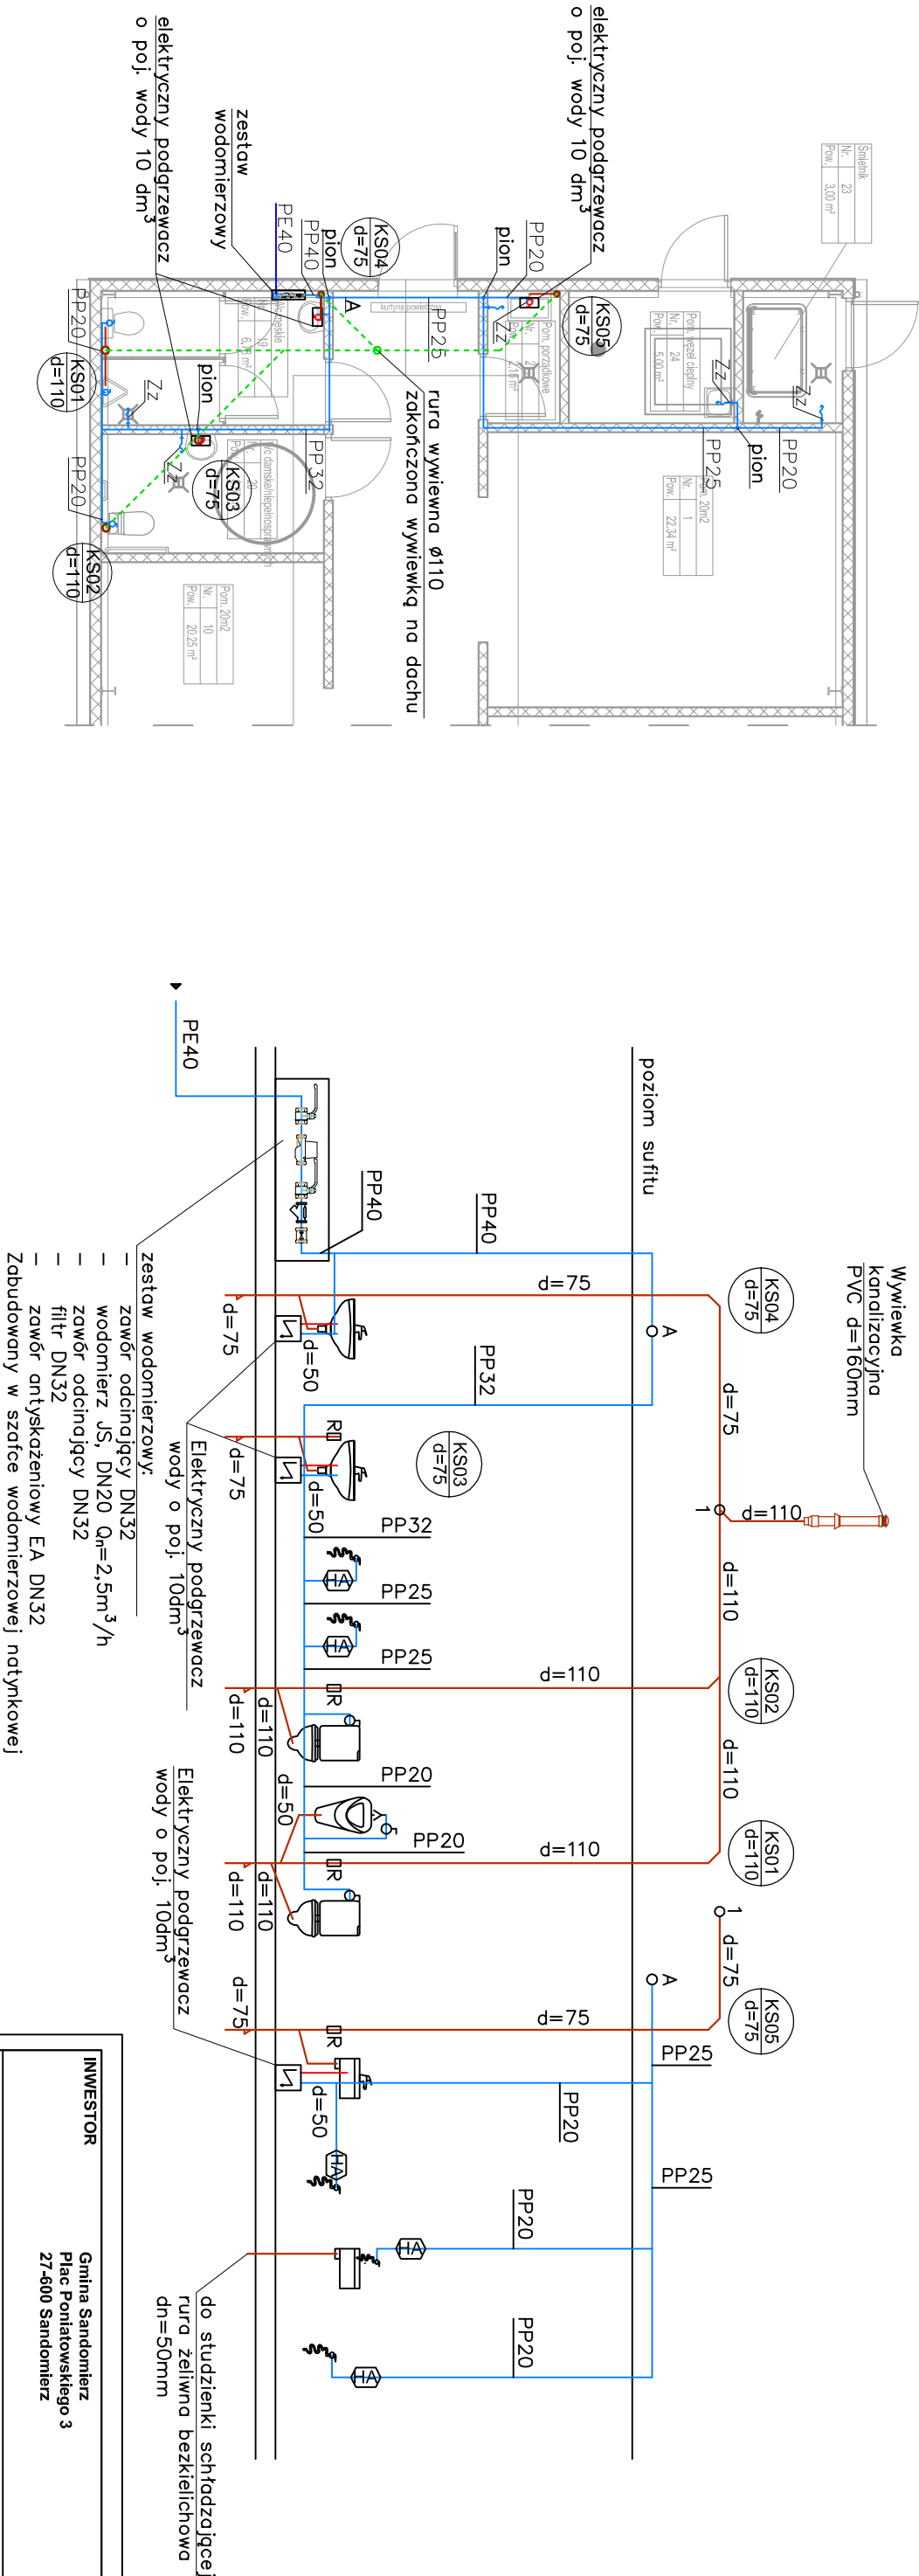

INWESTOR	Gmina Sandomierz Plac Poniatowskiego 3 27-600 Sandomierz
JEDNOSTKA PROJEKTUJĄCA	Sanitarka Michał Groniek Krawce 23 39-410 Grębów
NAZWA PROJEKTU	Budowa Pawilonu Handlowego - instalacje wod.-kan., centralnego ogrzewania, wentylacji
STADIUM PROJEKTU	PROJEKT BUDOWLANO-WYKONAWCZY
BRANŻA	SANITARNA

OBIEKT	Plac 3 Maja w Sandomierzu dz. nr ew. 435/3 260901_1.0003 Sandomierz Lewobrzeżny
TEMAT RYSUNKU	Instalacja wodno-kanalizacyjna

ZESPÓŁ PROJEKTOWY			
FUNKCJA	TYTUŁ ZAWODOWY	NR UPRAWNIENI	PODPIS
PROJEKTANT	IMIĘ I NAZWISKO		
SPRAWDZAJĄCY	mgr inż. Michał Polek	PDK0131/POOS/09	
SPECJALNOŚĆ	mgr inż. Waldemar Polek	PDK/0021/POOS/08	
OPRACOWUJĄCY	mgr inż. Michał Groniek		

DATA	NR RYSUNKU	REWIZJA	SKALA
11.2016	S - 02	00	1:100