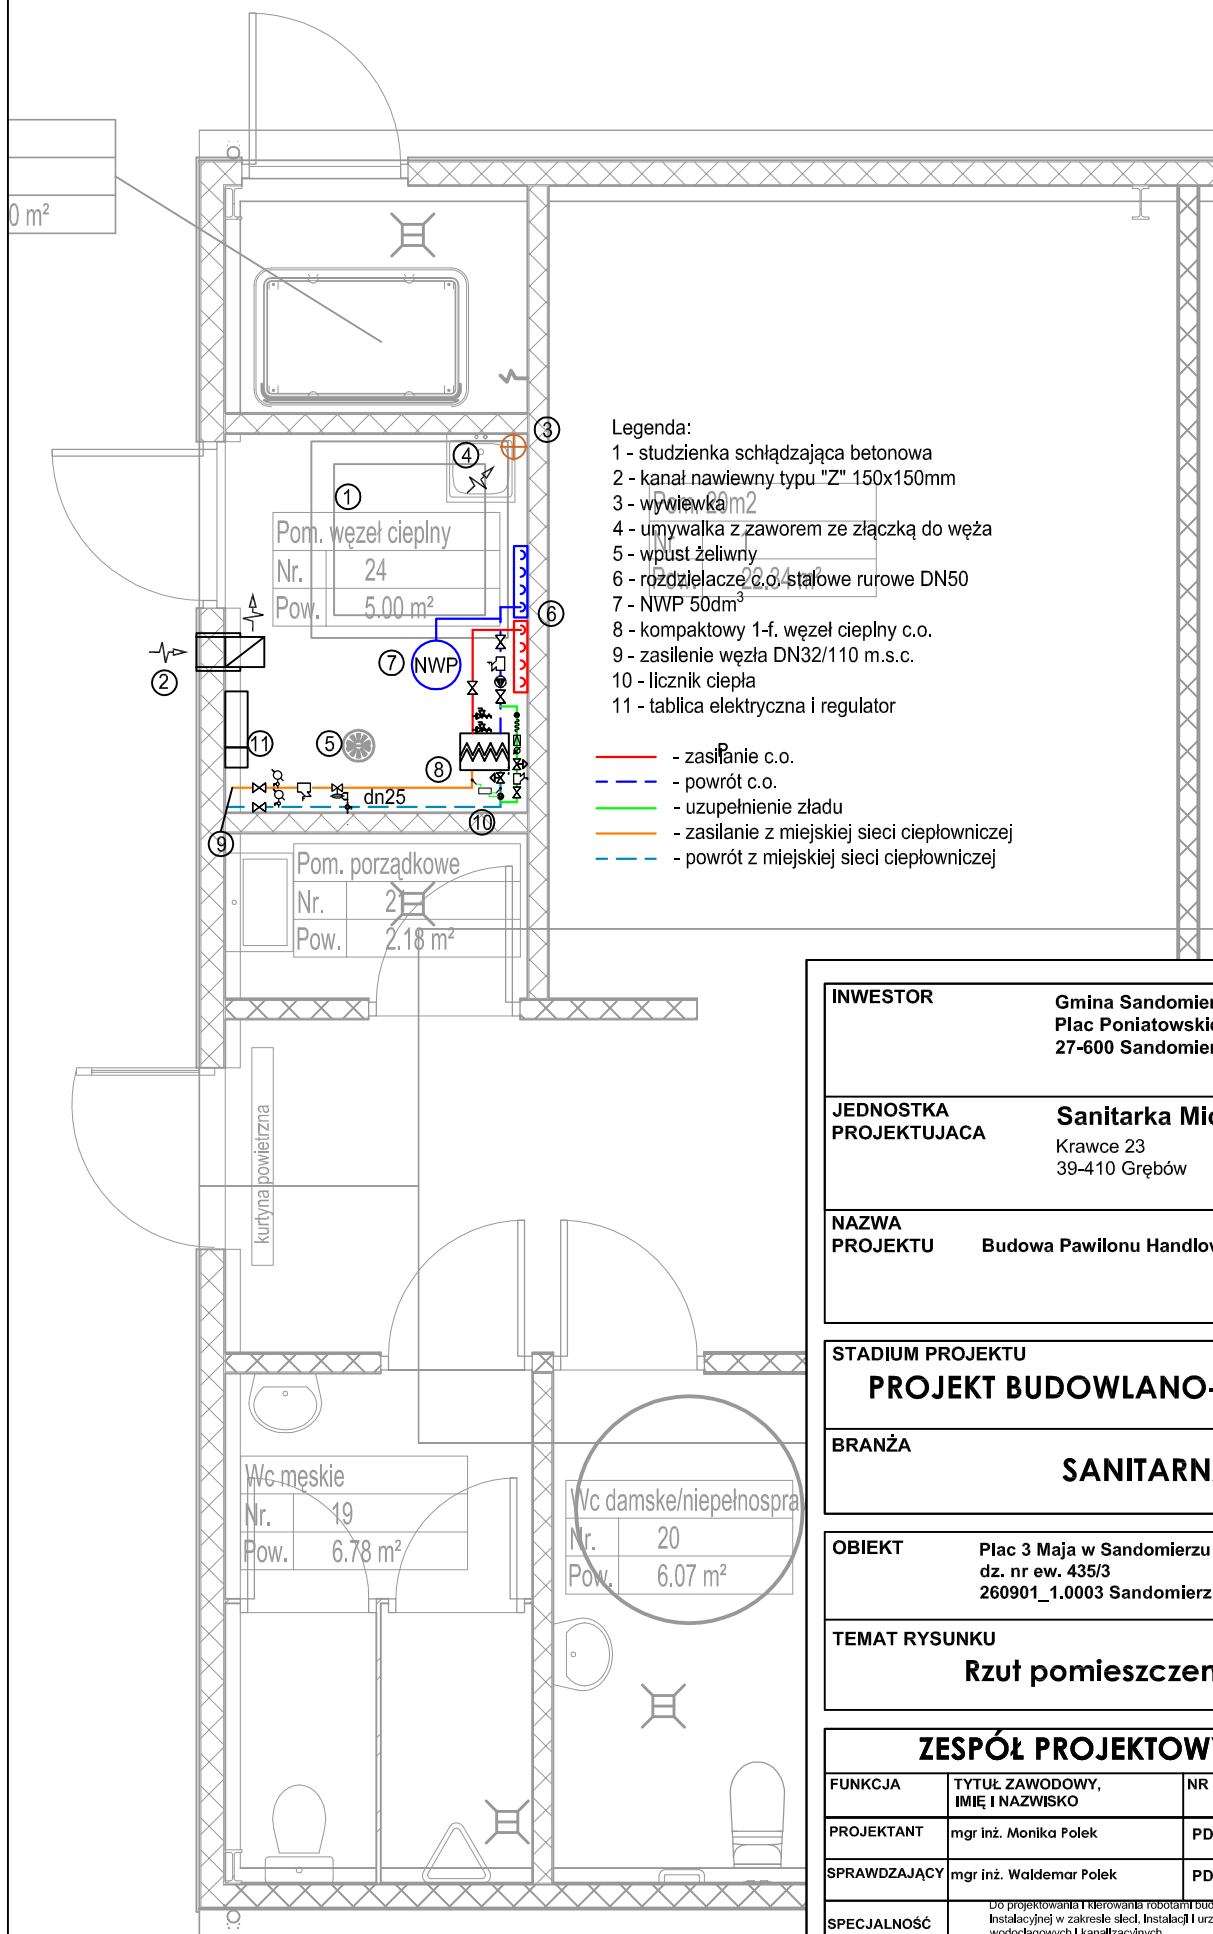


0 m<sup>2</sup>**INWESTOR**

Gmina Sandomierz  
Plac Poniatowskiego 3  
27-600 Sandomierz

**JEDNOSTKA  
PROJEKTUJĄCA**

**Sanitarka Michał Gronek**  
Krawce 23  
39-410 Grębów

**NAZWA  
PROJEKTU**

Budowa Pawilonu Handlowego - węzeł ciepły

**STADIUM PROJEKTU**

**PROJEKT BUDOWLANO-WYKONAWCZY**

**BRANŻA**

**SANITARNA**

**OBIEKT**

Plac 3 Maja w Sandomierzu  
dz. nr ew. 435/3  
260901\_1.0003 Sandomierz Lewobrzeżny

**TEMAT RYSUNKU**

**Rzut pomieszczenia węzła**

**ZESPÓŁ PROJEKTOWY**

FUNKCJA	TYTUŁ ZAWODOWY, IMIĘ I NAZWISKO	NR UPRAWNIENI	PODPIS
PROJEKTANT	mgr inż. Monika Polek	PDK/0131/POOS/09	
SPRAWDZAJĄCY	mgr inż. Waldemar Polek	PDK/0021/POOS/08	
SPECJALNOŚĆ	Do projektowania i kierowania robotami budowlanymi bez ograniczeń w specjalności instalacyjnej w zakresie sieci, instalacji i urządzeń cieplnych, wentylacyjnych, gazowych, wodociagowych i kanalizacyjnych		
OPRACOWUJĄCY	mgr inż. Michał Gronek	-	

DATA	NR RYSUNKU	REWIZJA	SKALA
11.2016	W - 01	00	1:50