



5 Elevacja południowa sala północna
1 : 50

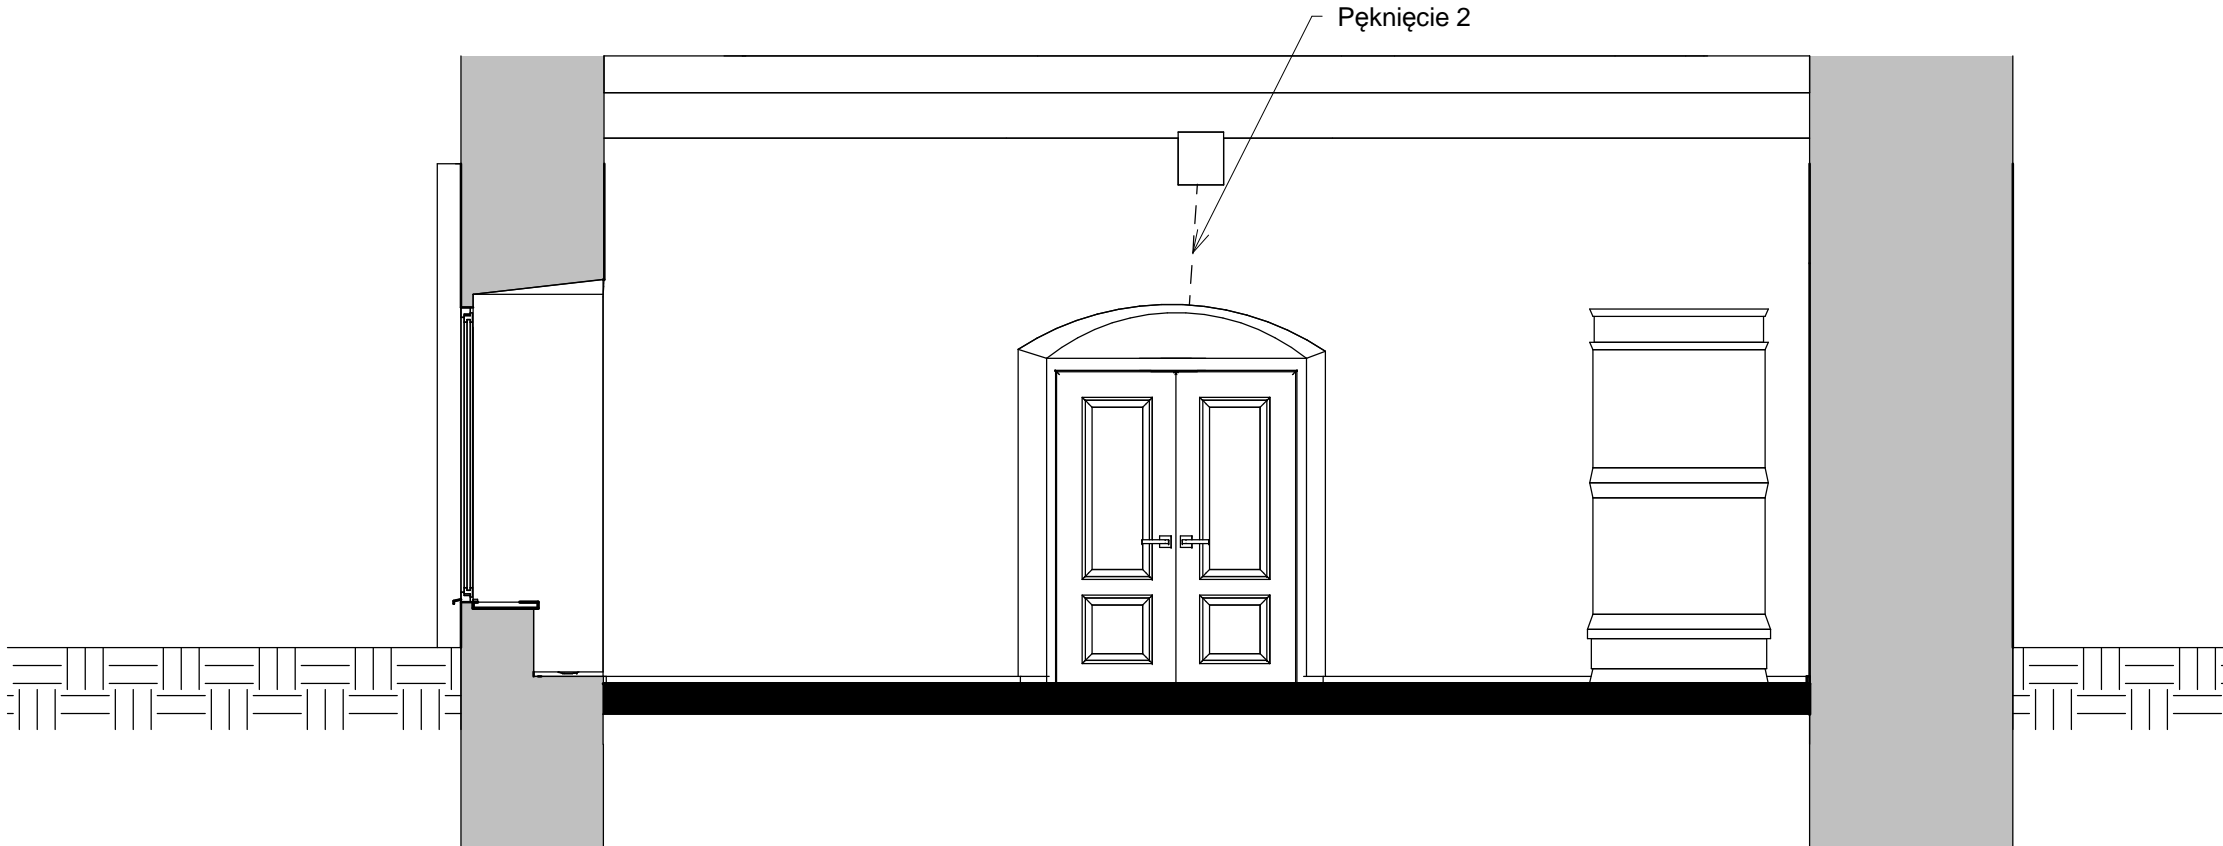

6 Elevacja południowa sala środkowa
1 : 50

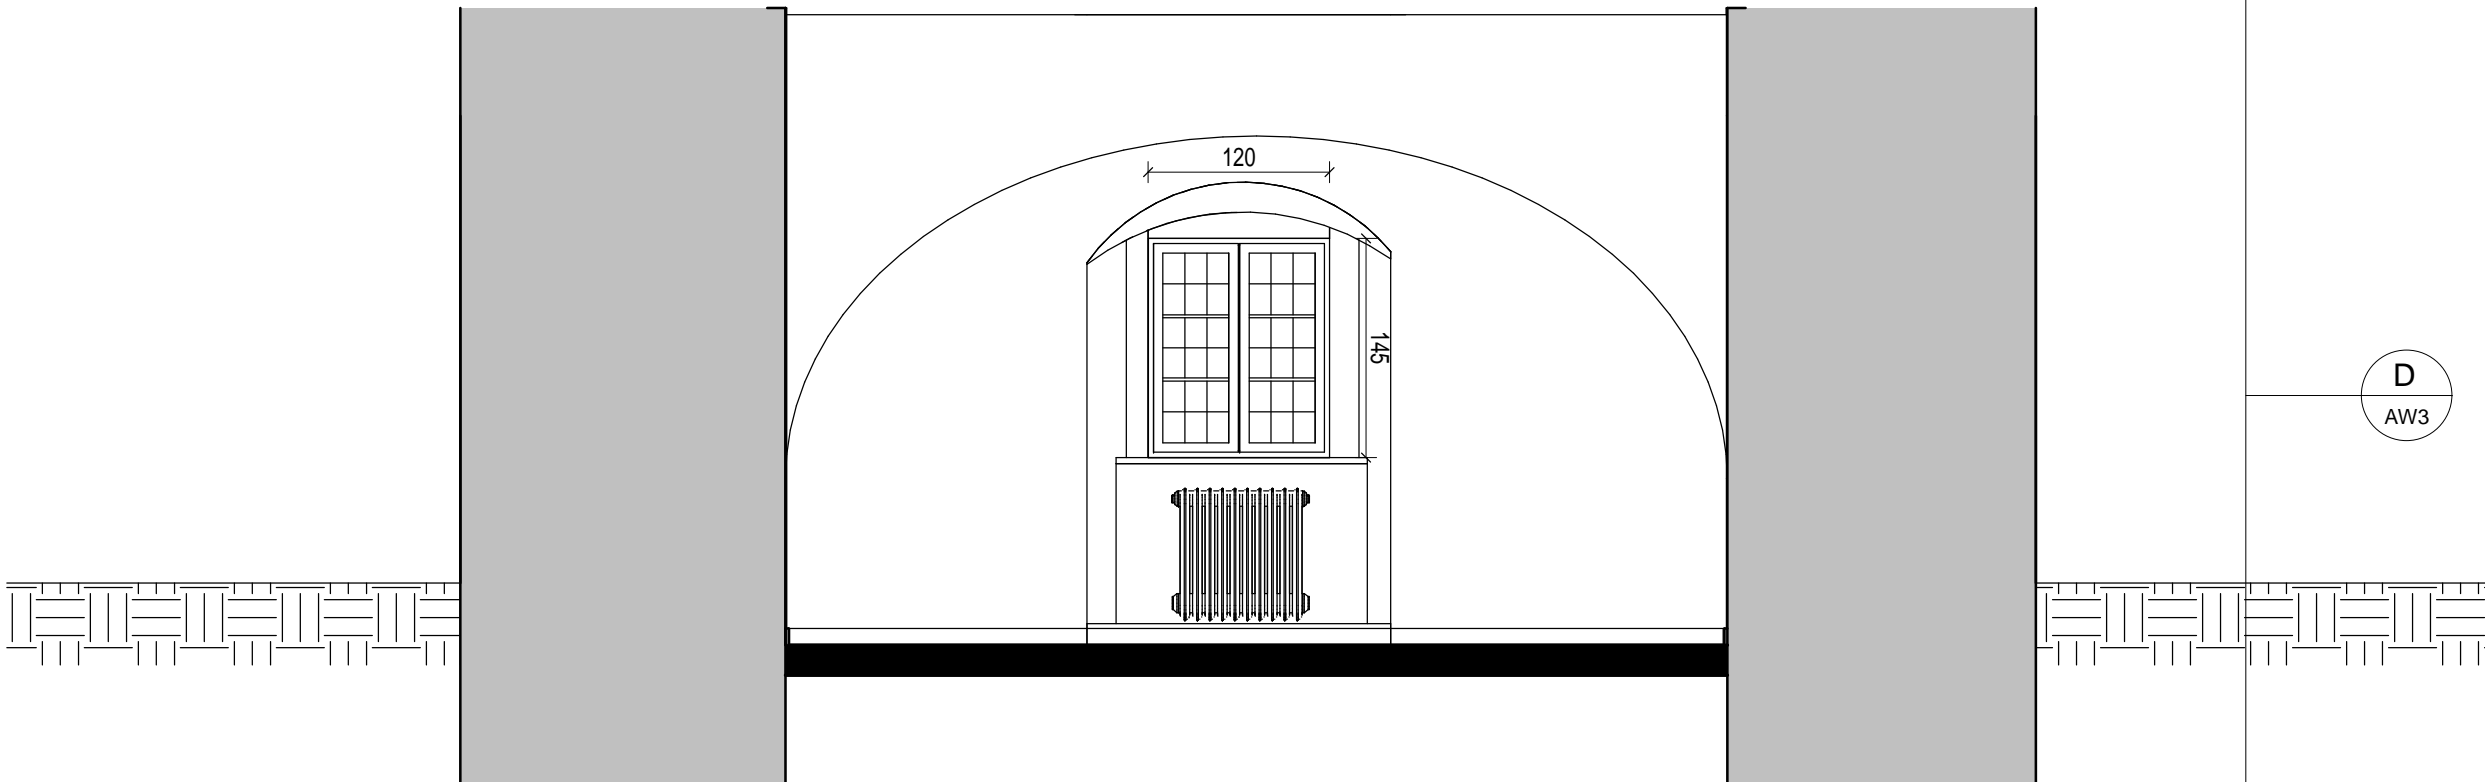

7 Elevacja południowa sala południowa
1 : 50

ZAKRES PRAC:

SALA PÓŁNOCNA

Kolorystyka

Ściany	kolor niebieski (jasny habrowy) RGB: 115, 175, 209 (73AFD1) kolor biały/ecru
Sklepienie	
Glify okienne, drzwiowe, wnęki	kolor biały/ecru
Okna skrzynkowe	kolor brązowy (dąb)
Parapety	kolor brązowy (palisander średni)
Podesty przyokienne	kolor brązowy (palisander średni)
Drzwi	kolor brązowy (palisander średni)
Listwy przypodłogowe	kolor brązowy (dąb)

Renowacja (szczegóły prac) wg opisu:

Ściany
Nisze ścienne (tynkowane)
Nisze ceglane
Detale ceglane
Okna skrzynkowe wraz z oszkleniem
Parapety
Podesty przyokienne
Listwy przypodłogowe
Drzwi międzylokalowe
Piec kaflowy
Żyrandole mosiężne
Grzejniki żeliwne

SALA ŚRODKOWA

Kolorystyka

Ściany	kolor kremowy (ecru) RGB: 251, 230, 166 (FBE6A6) kolor biały/ecru
Sklepienie	
Glify okienne, drzwiowe, wnęki	kolor biały/ecru
Okna skrzynkowe	kolor brązowy (dąb)
Parapety	kolor brązowy (palisander średni)
Podesty przyokienne	kolor brązowy (palisander średni)
Drzwi	kolor brązowy (palisander średni)
Listwy przypodłogowe	kolor brązowy (dąb)

Renowacja (szczegóły prac) wg opisu:

Ściany
Nisze ścienne (tynkowane)
Nisze ceglane
Detale ceglane
Okna skrzynkowe wraz z oszkleniem
Parapety
Podesty przyokienne
Listwy przypodłogowe
Drzwi międzylokalowe
Piec kaflowy
Żyrandole mosiężne
Grzejniki żeliwne

SALA POŁUDNIOWA

Kolorystyka

Ściany	kolor różowy (amarantowy) RGB: 175, 54, 75 (AF364B) kolor biały/ecru
Sklepienie	
Glify okienne, drzwiowe, wnęki	kolor biały/ecru
Okna skrzynkowe	kolor brązowy (dąb)
Parapety	kolor brązowy (palisander średni)
Podesty przyokienne	kolor brązowy (palisander średni)
Drzwi	kolor brązowy (palisander średni)
Listwy przypodłogowe	kolor brązowy (dąb)

Renowacja (szczegóły prac) wg opisu:

Ściany
Nisze ścienne (tynkowane)
Nisze ceglane
Okna skrzynkowe wraz z oszkleniem
Parapety
Podesty przyokienne
Listwy przypodłogowe
Drzwi międzylokalowe
Piec kaflowy
Żyrandole mosiężne
Grzejniki żeliwne