



11 Elewacja północna przedsionek
1 : 50




Istniejące okno jednoszybowe w ramie stalowej kutej (widok od zewnątrz)

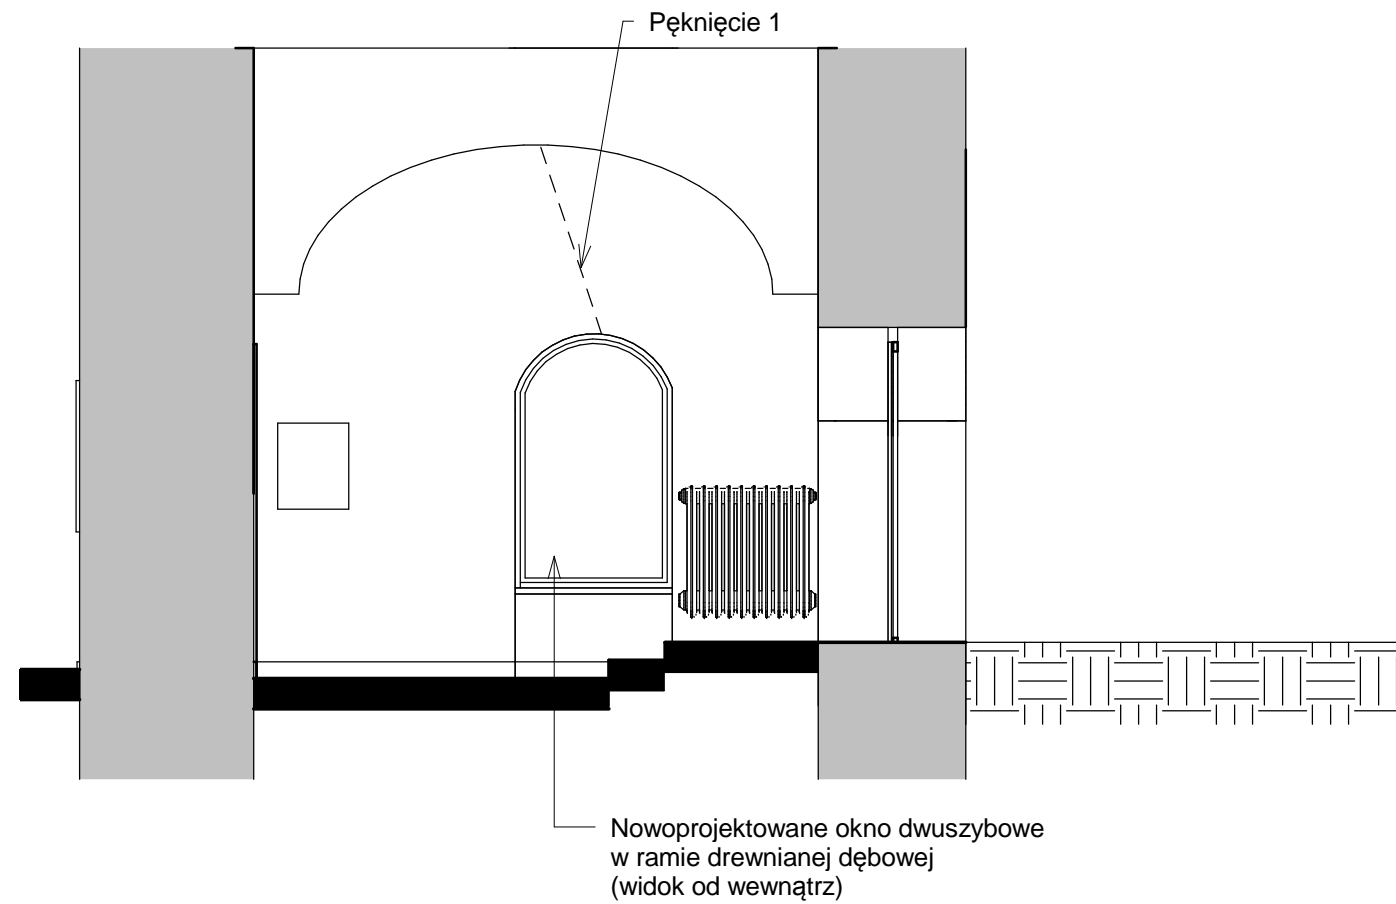


12 Elewacja południowa przedsionek
1 : 50

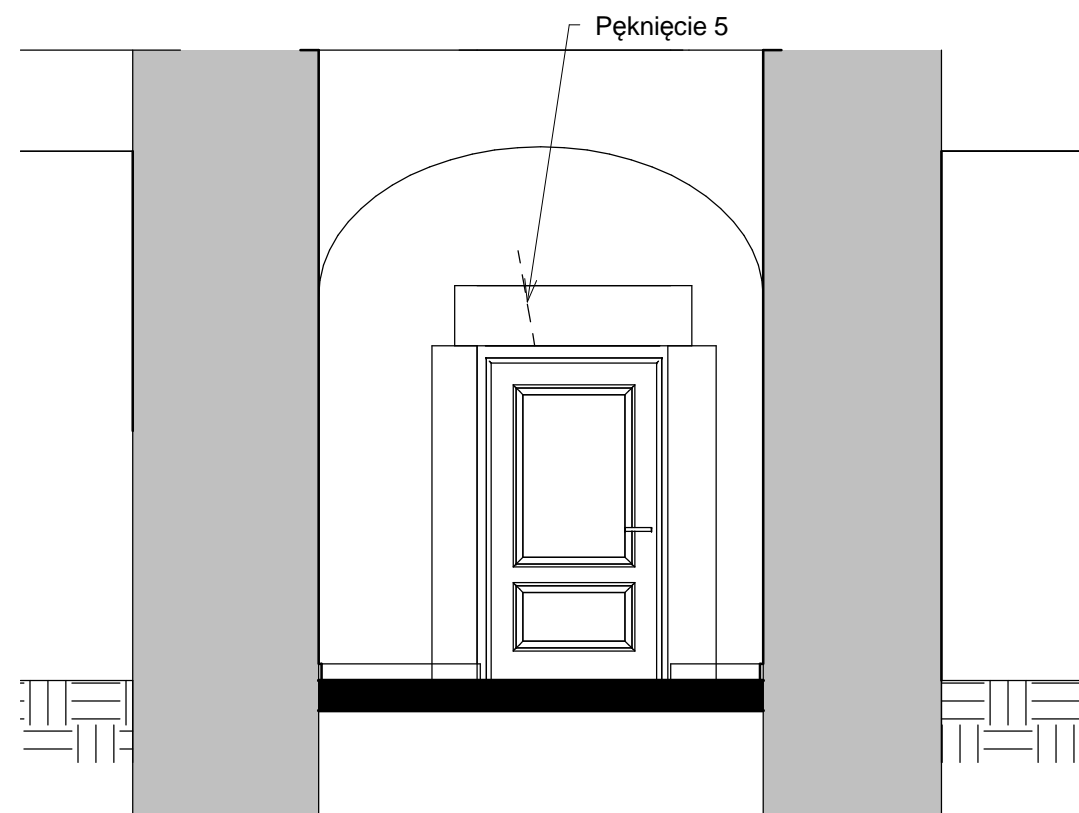

13 Elewacja wschodnia przedsionek
1 : 50

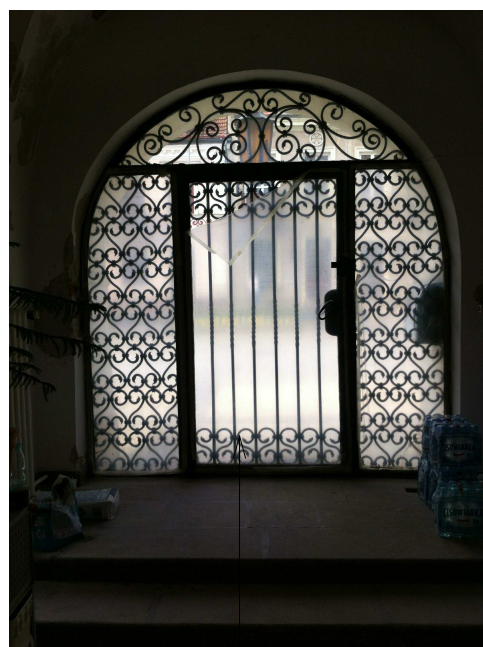

Istniejąca witryna wejściowa jednoszybowa w ramie stalowej kutej (widok od wewnątrz i zewnątrz)

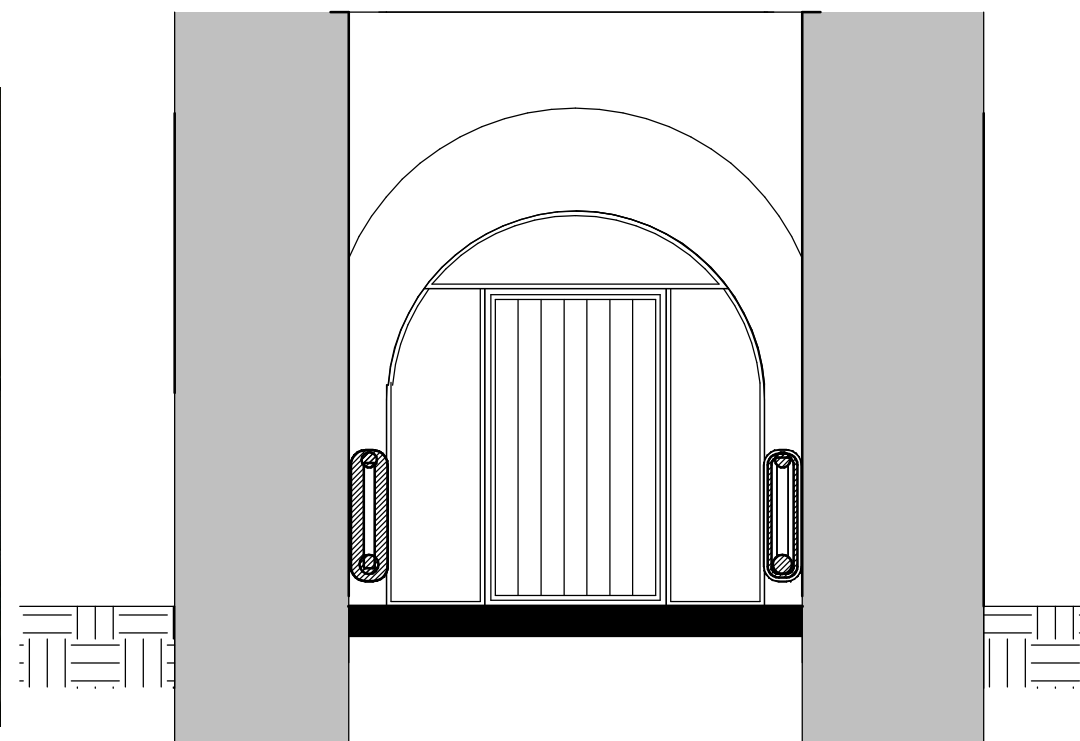

14 Elewacja zachodnia przedsionek
1 : 50

PRZEDSIONEK

Kolorystyka

Ściany	kolor beżowy RGB: 206, 185, 146 (CEB992)
Sklepienie	kolor biały
Glify okienne, drzwiowe, wnęki	kolor biały/ecru
Okna w ramie kutej	kolor czern z dodatkiem grafitu
Parapety	piaskowiec
Drzwi	kolor brązowy (palisander średni)
Listwy przypodłogowe	piaskowiec
Nowoprojektowane okno dwuszybowe w ramie drewnianej dębowej	kolor brązowy (dąb)

Renowacja (szczegóły prac) wg opisu:

Ściany
Nisze ścienne (tynkowane)
Okna
Parapety
Listwy przypodłogowe
Drzwi międzyklatkowe
Żyrandol stalowy kuty
Grzejniki żeliwne
Portal kamienny (piaskowiec)
Witryna wejściowa

Biuro projektowe DWORACZYK-ARCHITEKTURA 33-400 Tarnobrzeg, Al. Warszawska 170D 600 338 494, 600 505 918 www.d-architektura.com.pl gajekada@gmail.com, dworaczkykamil@gmail.com			
Obiekt/adres inwestycji Remont pomieszczeń parteru Ratusza, 27-600 Sandomierz, Rynek 1, Nr działki: 1135/1			
Inwestor Gmina Sandomierz, Pl. Poniatowskiego 3 27-600 Sandomierz			
Projektant mgr inż. arch. Kamil Dworaczek	Podpis	Specjalność architektura	Nr. upr. 6/POKOK/2014
Sprawdzający mgr inż. arch. Ada Dworaczek	Podpis	Specjalność architektura	Nr. upr. 41/DŚOKK/2013
Tytuł rysunku Rozwinięcia ścian			
Stadium Projekt budowlano - wykonawczy		Data 04.2016	Skala 1 : 50
Nr rysunku A6			