




15 Elewacja wschodnia toalety
1 : 50

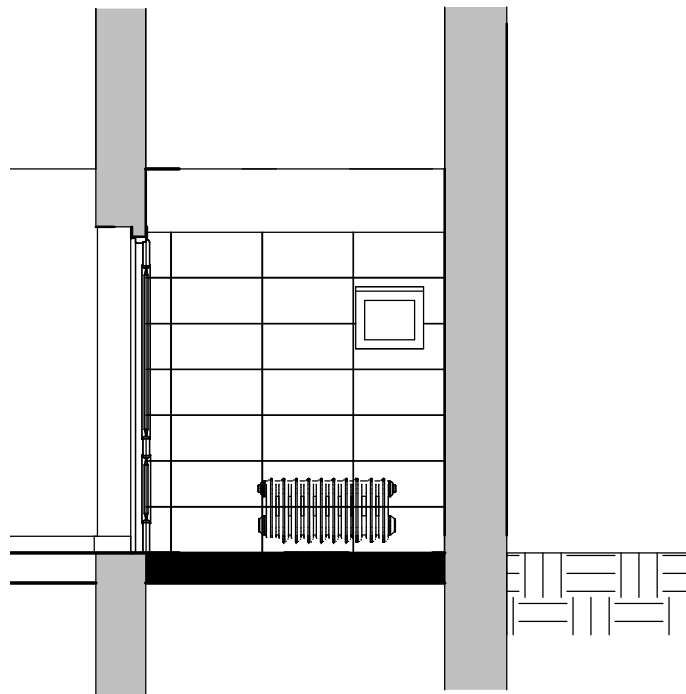


16 Elewacja zachodnia toalety
1 : 50

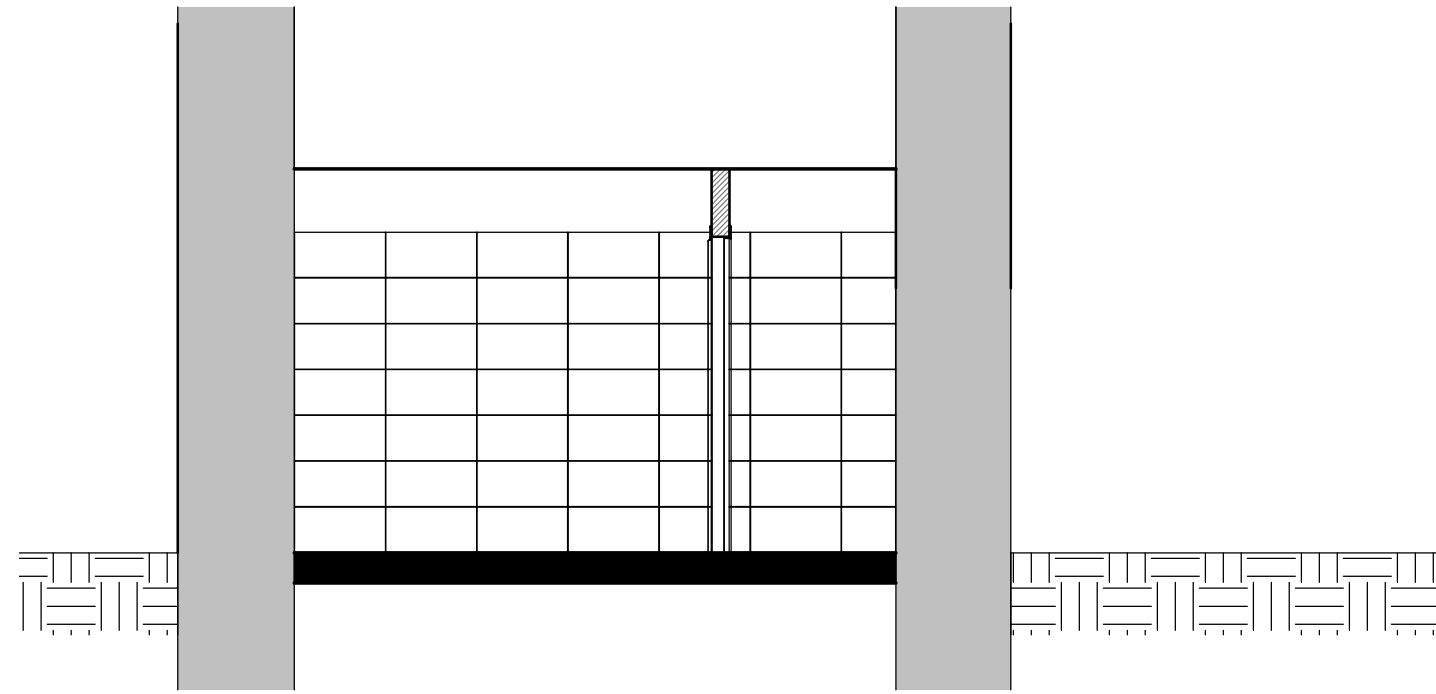


17 Elewacja północna toalety
1 : 50

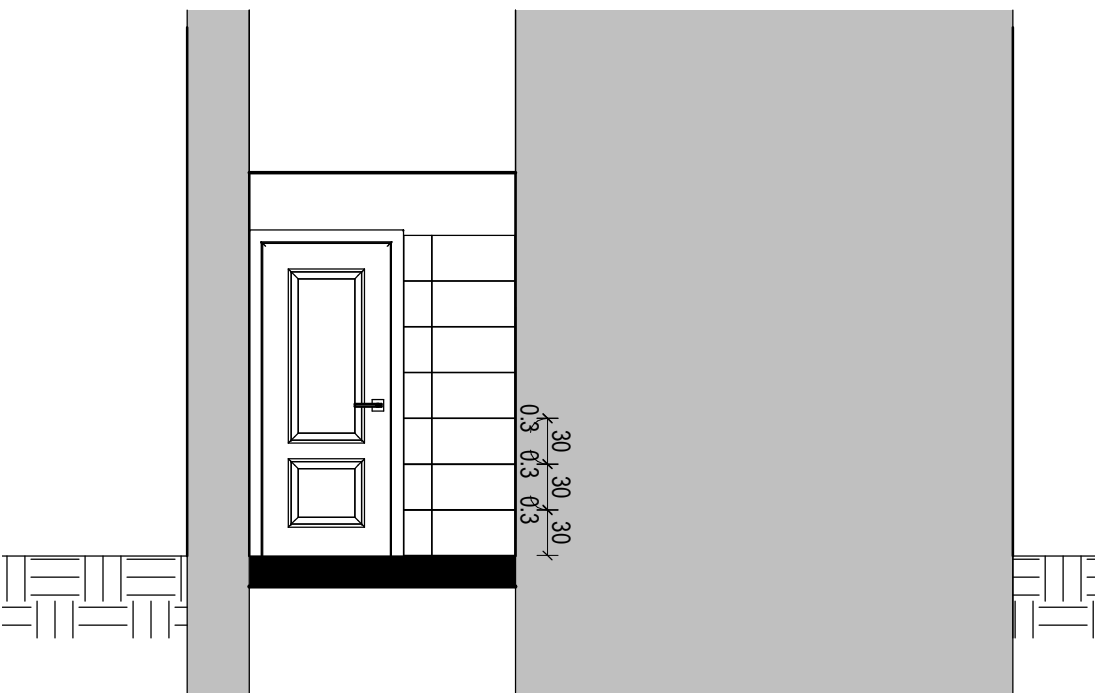

18 Elewacja wschodnia toalety/2
1 : 50

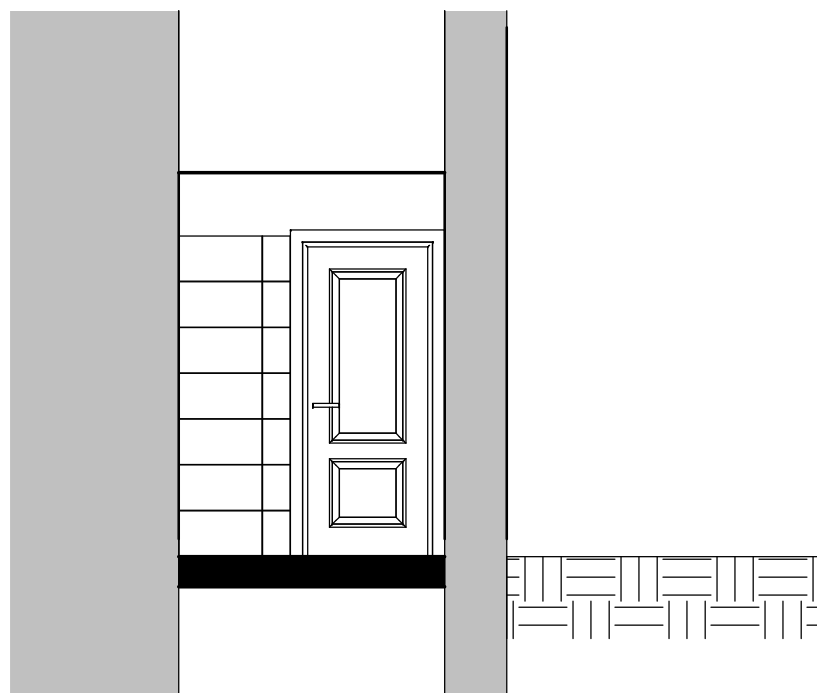

19 Elewacja zachodnia toalety/2
1 : 50

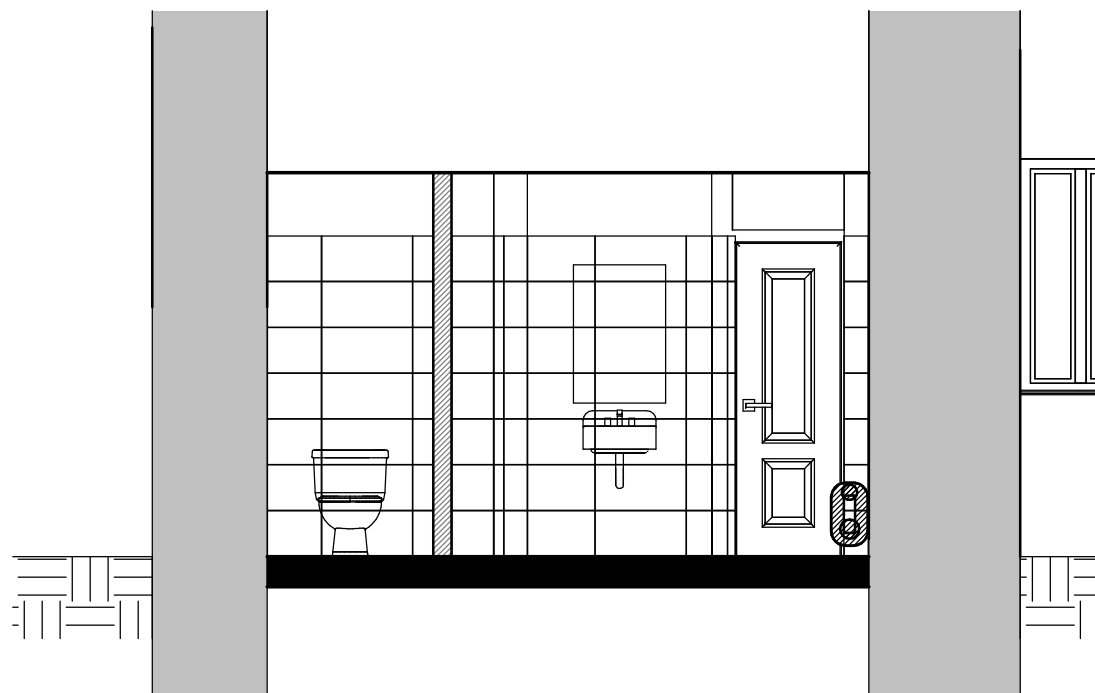

20 Elewacja południowa toalety
1 : 50

TOALETA

Kolorystyka

Ściany	kafelki odcienie szarości
Ściany powyżej kafelek	kolor biały/ecru
Sufit	kolor biały/ecru
Glify okienne, drzwiowe, wnęki	kolor biały/ecru
Okna skrzynkowe	kolor brązowy (dąb)
Parapety	kolor brązowy (palisander średni)
Drzwi	kolor brązowy (palisander średni)

Renowacja (szczegóły prac) wg opisu:

Ściany (tynk)
Ściany (kafelki 30 x 60cm)
Okna skrzynkowe wraz z oszkleniem
Parapety
Drzwi międzylokalowe
Nowoprojektowane oświetlenie
Grzejniki żeliwne