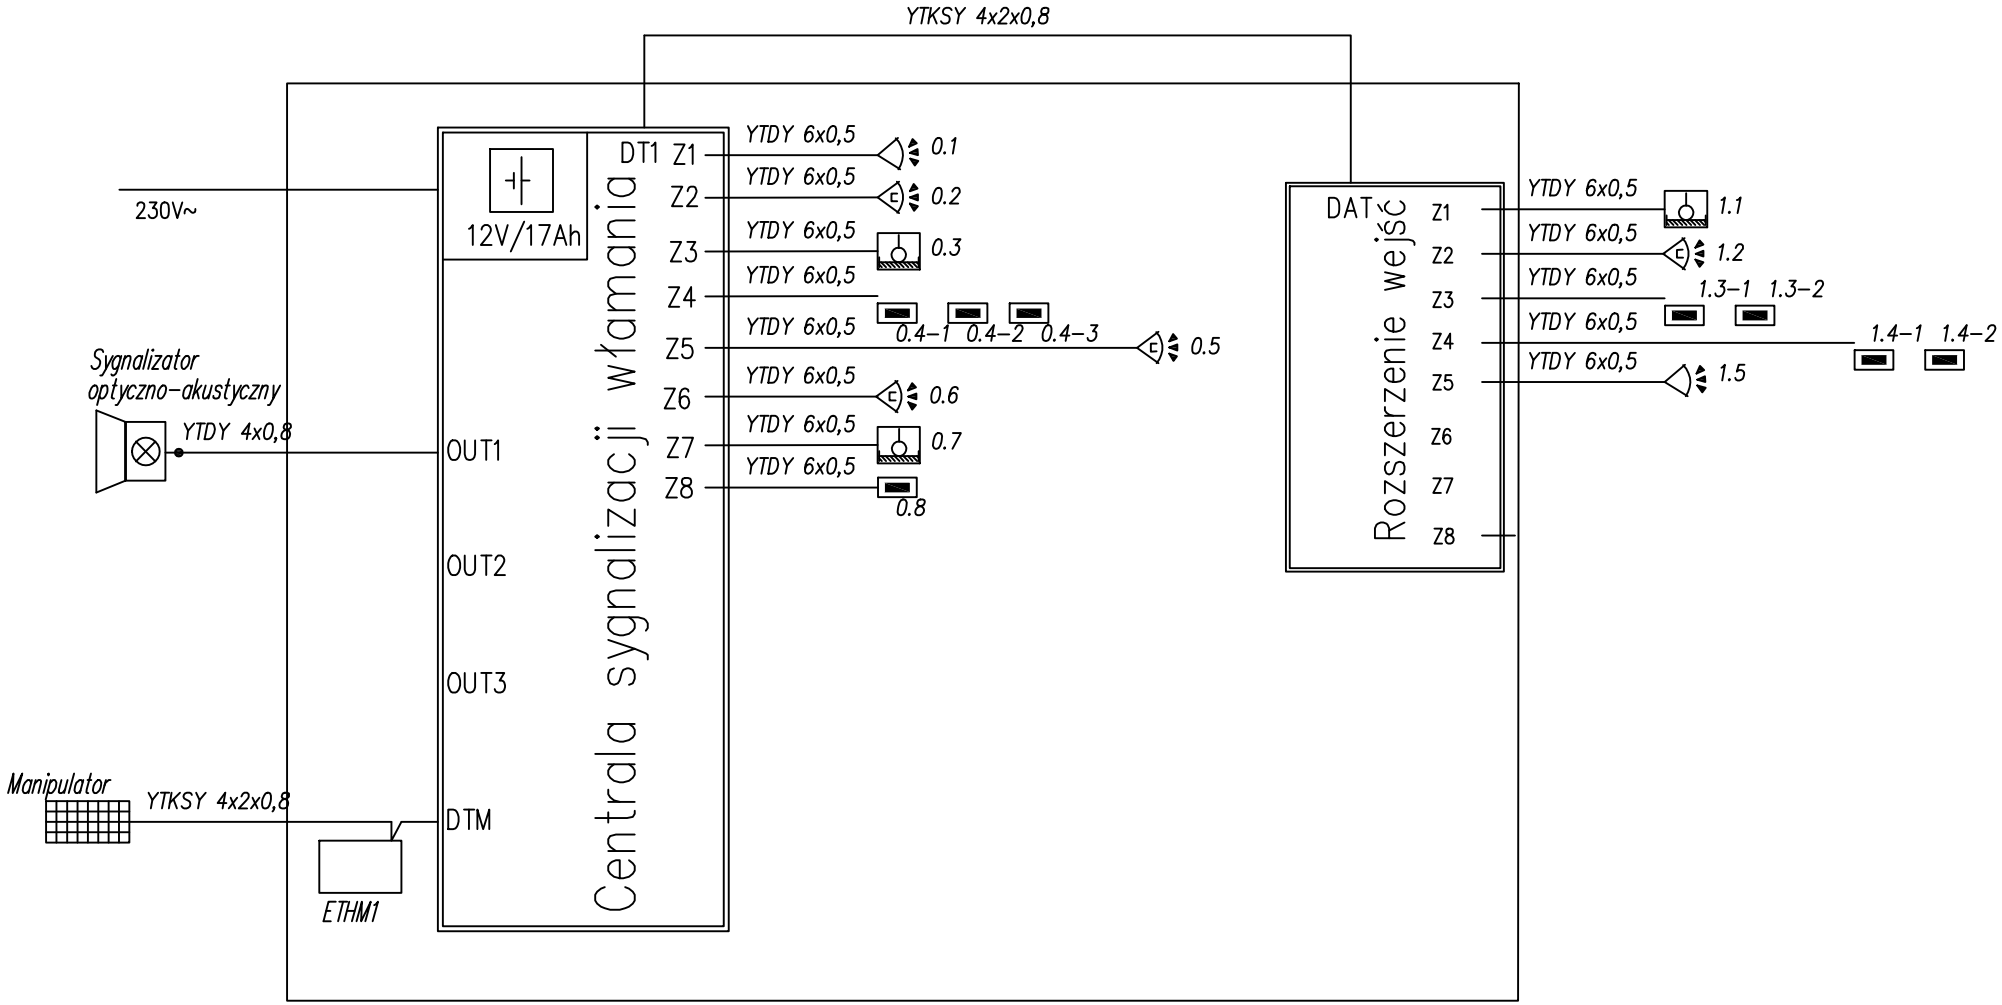

Biuro projektowe DWORACZYK-ARCHITEKTURA
39-400 Tarnobrzeg, Al. Warszawska 170D
600 338 494, 600 505 918 www.d-architektura.com.pl
gajekada@gmail.com, dworaczykkamil@gmail.com

Obiekt/adres inwestycji
Remont pomieszczeń parteru Ratusza, 27-600 Sandomierz, Rynek 1

Inwestor
Gmina Sandomierz Pl. Poniatowskiego 3 27-600 Sandomierz

Projektant	Podpis	Specjalność	Nr. upr.
inż. Paweł Piwowar		elektryczna	E-117/02
Sprawdzający	Podpis	Specjalność	Nr. upr.
mgr inż. Bartosz Budzik		elektryczna	E-217/02

Tytuł rysunku
Schemat instalacji sygnalizacji włamania

Stadium	Data	Skala
Projekt budowlano - wykonawczy	**04.2016**	--

Dworaczyk Architektura

Nr rysunku **E11**