


PRZEKROJE KONSTRUKCYJNE


SKALA 1:50

Parking przy ul. Por. T. Króla 8

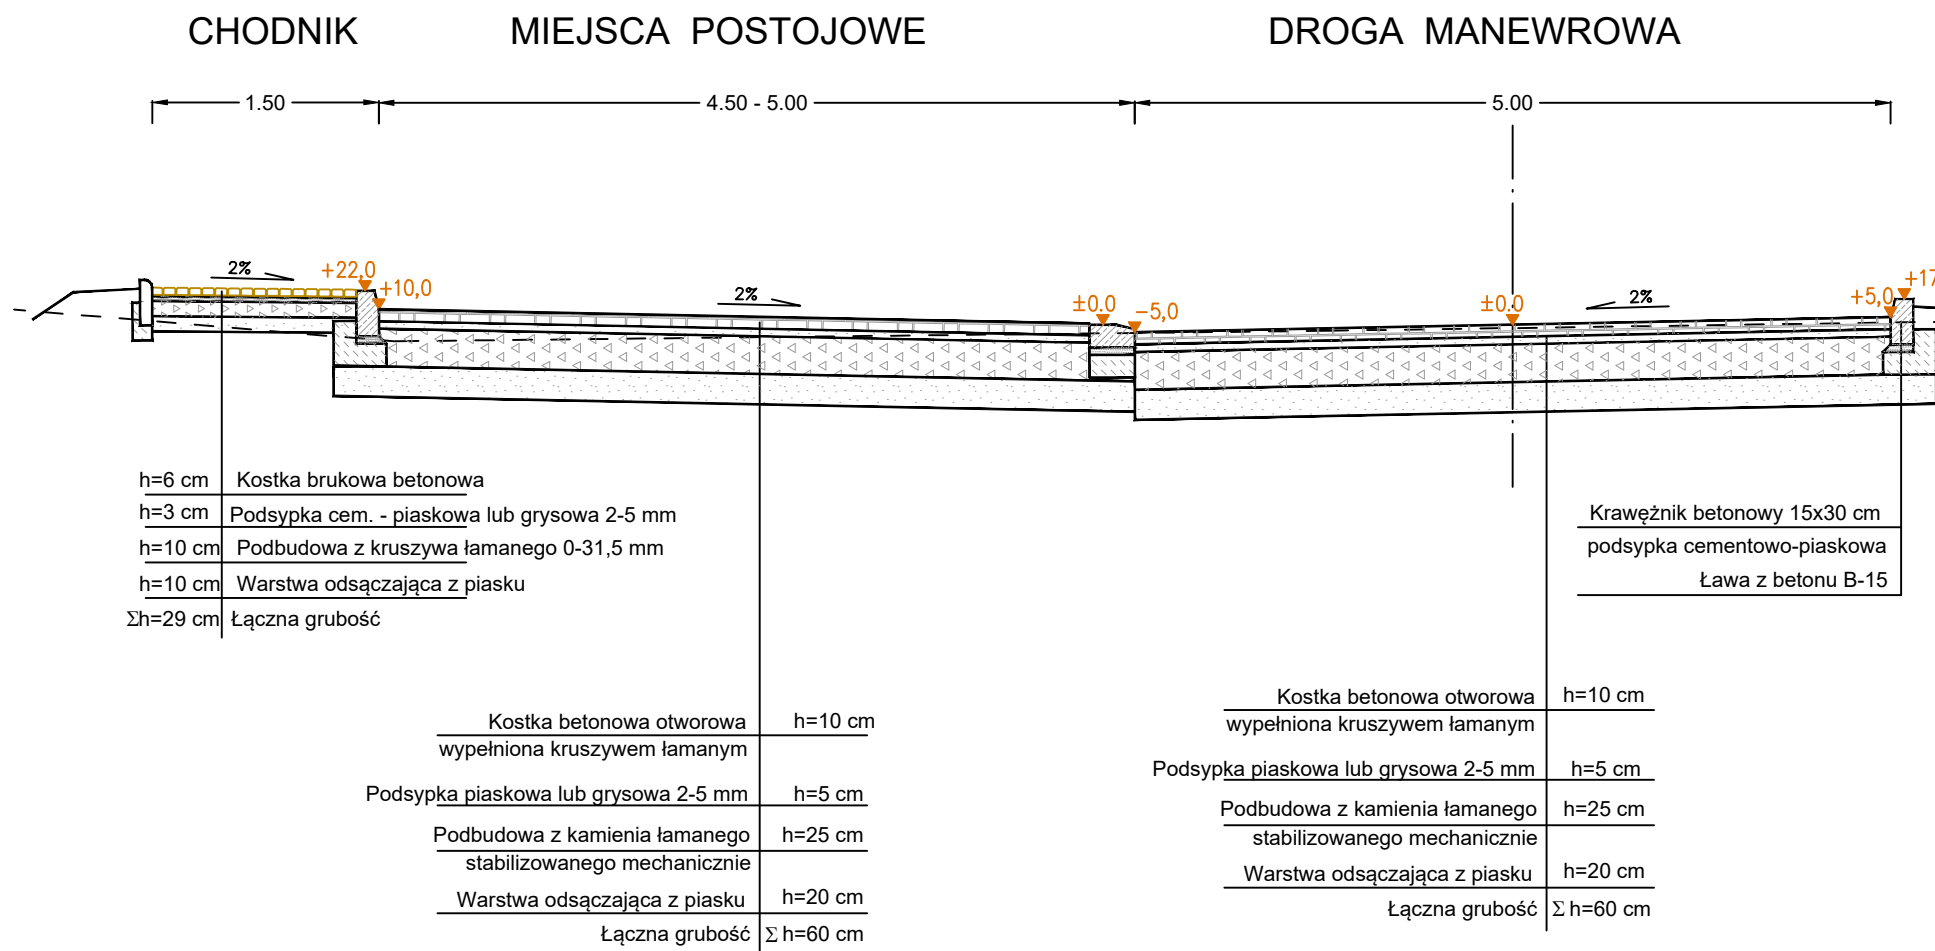

SZCZEGÓŁ KRAWĘŻNIKA


SKALA 1:20

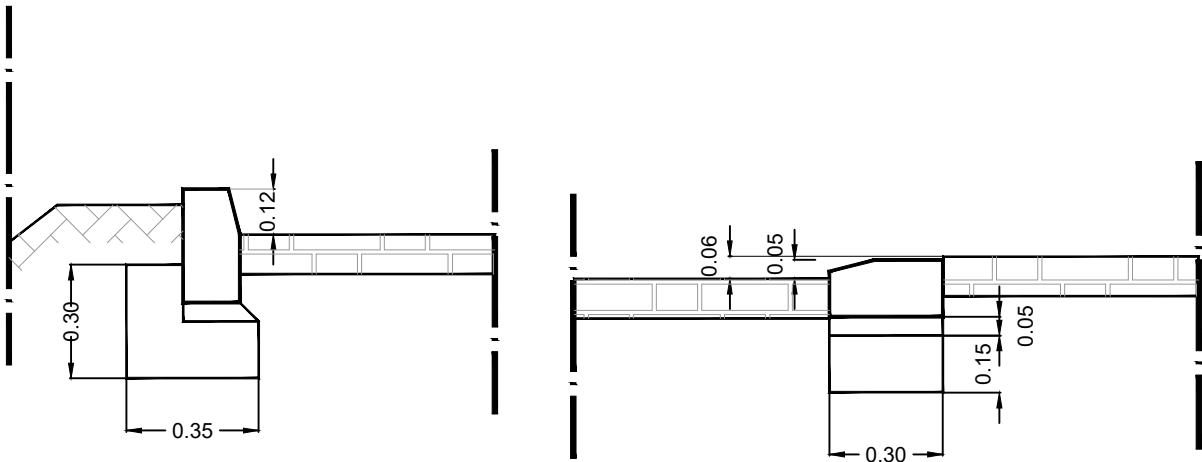

PRZEKROJE KONSTRUKCYJNE

SKALA 1:50


Dojazd do budynku nr 8

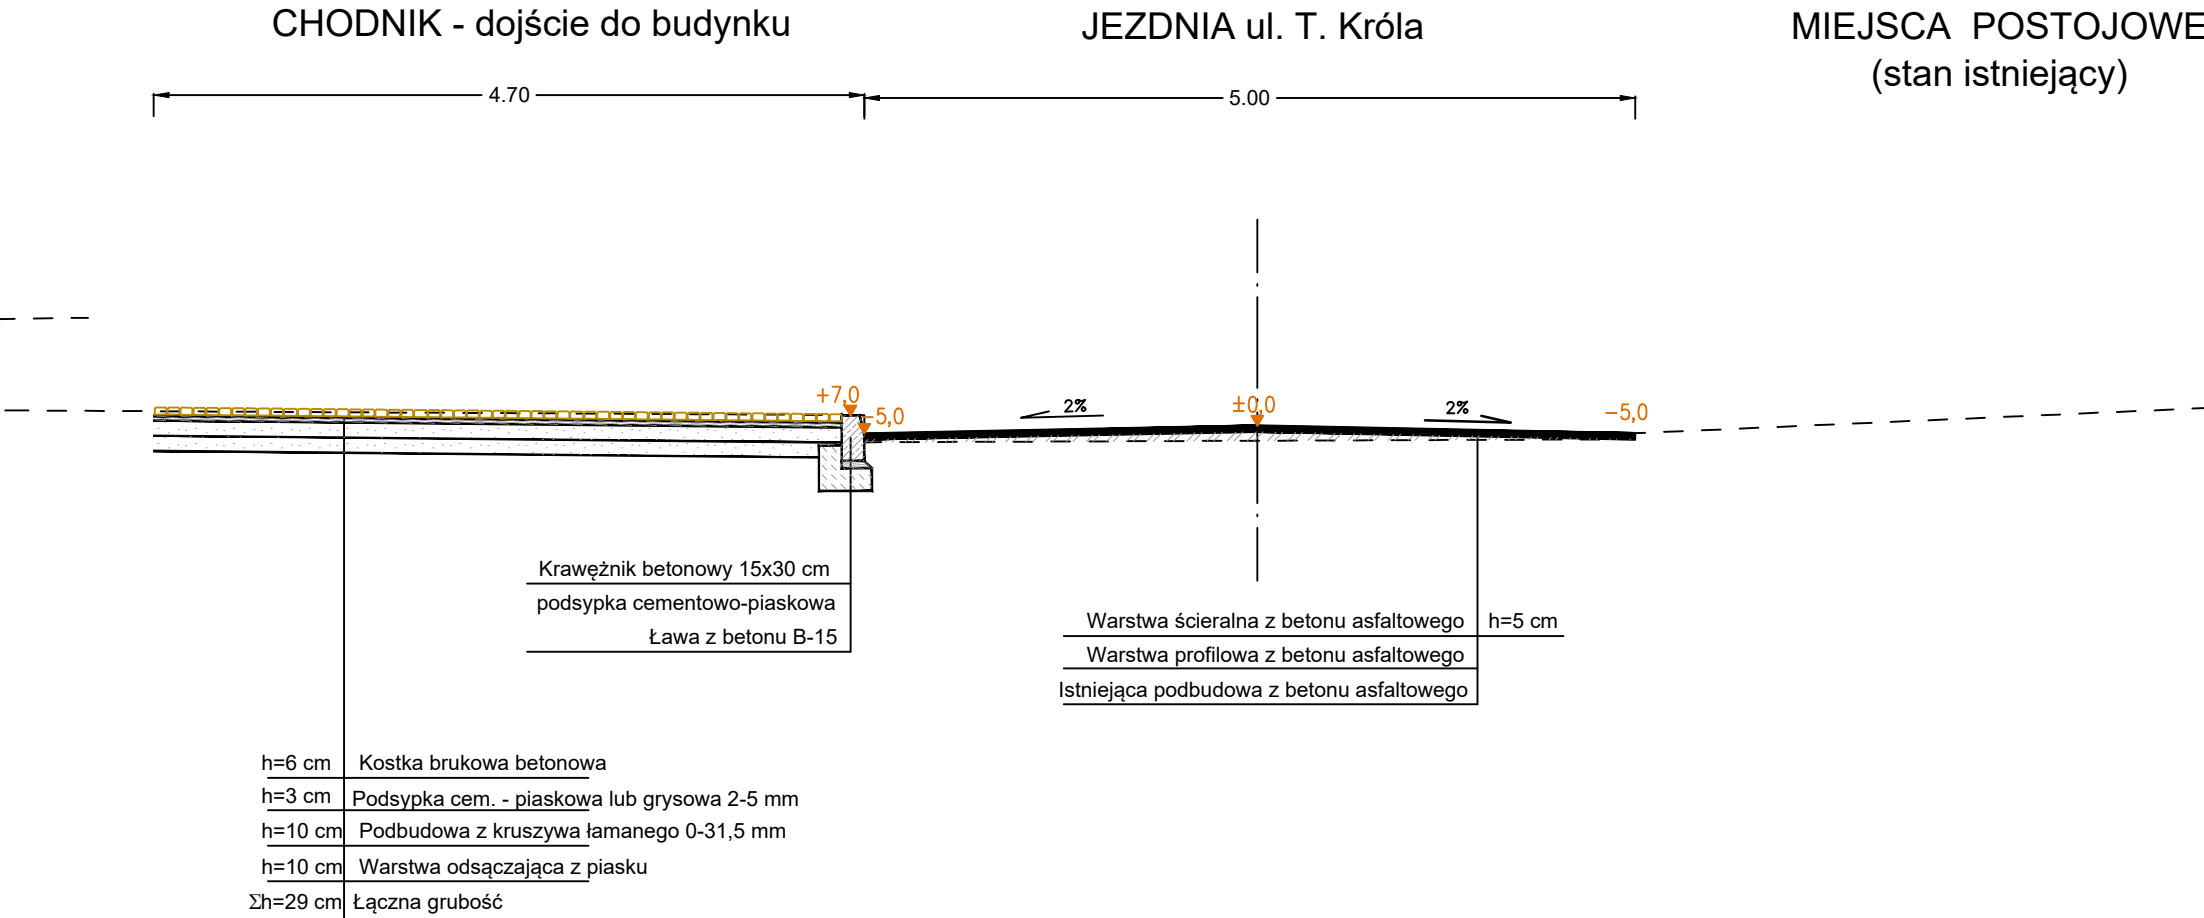

PRZEKROJE KONSTRUKCYJNE

SKALA 1:50

ul. Por. T. Króla

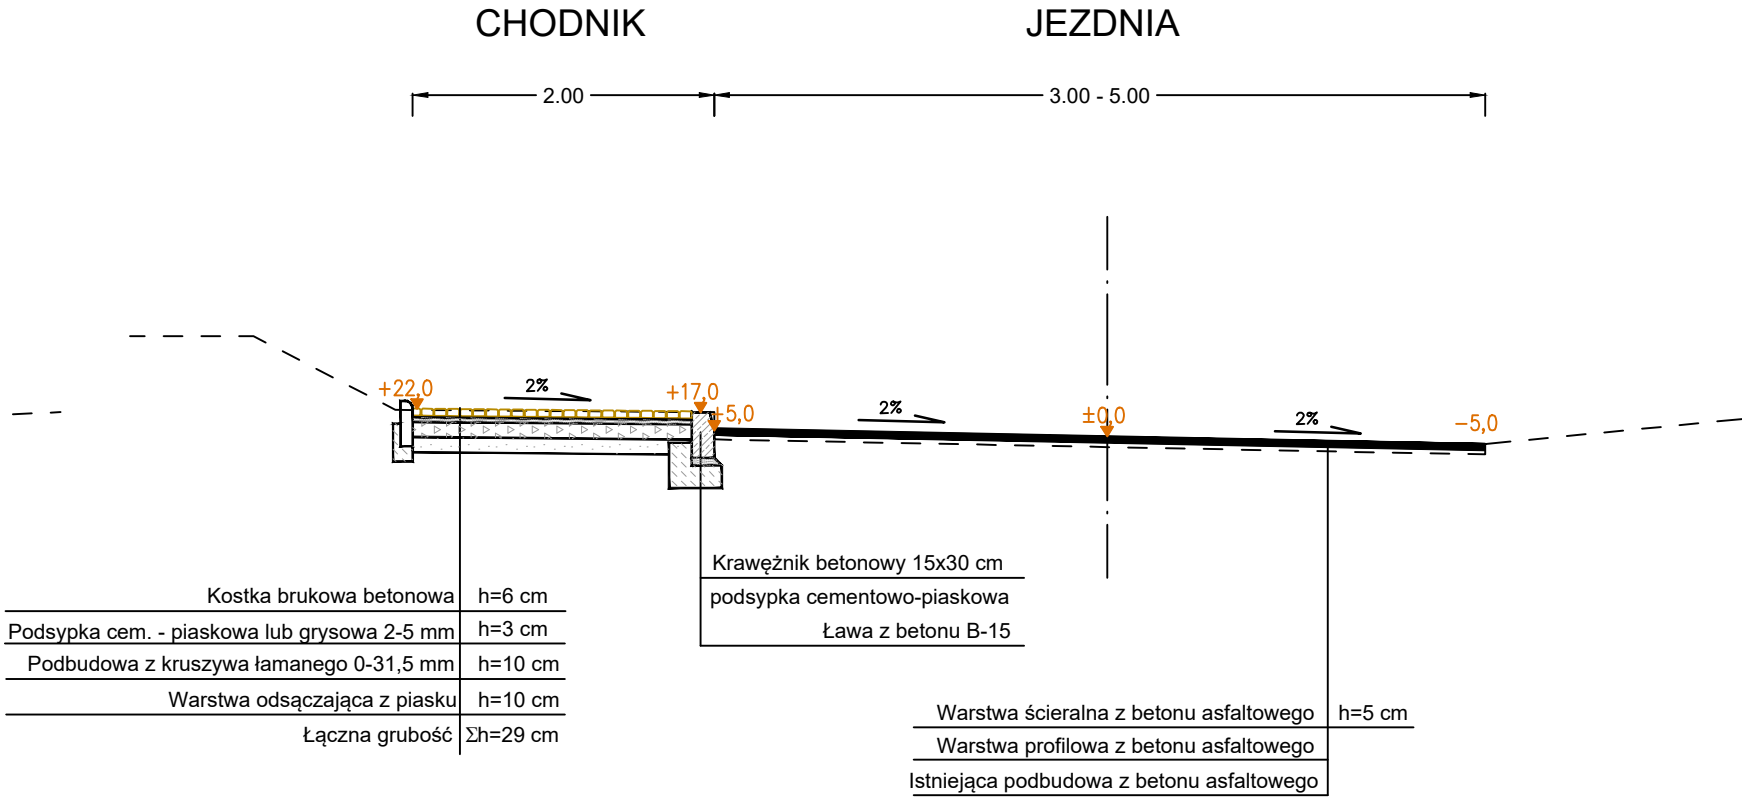

	<b>PRACOWNIA PROJEKTOWA "B&amp;W"</b>			
	<b>Wojciech Nanek</b>			
	39-400 Tarnobrzeg		ul. Zwierzyniecka 20/34	
	tel. : 512-298-707		REGON: 83022324	
	NIP : 867-103-54-03		nane@poczta.onet.pl	
Inwestor:	Gmina Miejska Sandomierz 27-600 Sandomierz, Plac Poniatowskiego 3			Nr Rys. <b>4</b>
Temat:	Budowa parkingów przy ul. T. Króla 6 i 8 w Sandomierzu z oświetleniem i odwodnieniem			
Nazwa rysunku:	PRZEKROJE KONSTRUKCYJNE			
	Faza: Projekt budowlany		Data: XI. 2016 r.	Skala 1 : 50
Branża	Funkcja	Imię i nazwisko:	Nr upr:	Podpis:
DROGOWA	Projektant	mgr inż. Wojciech NANEK	K-107/02	