


# Wykres profili - ul. T. Króla nr 8

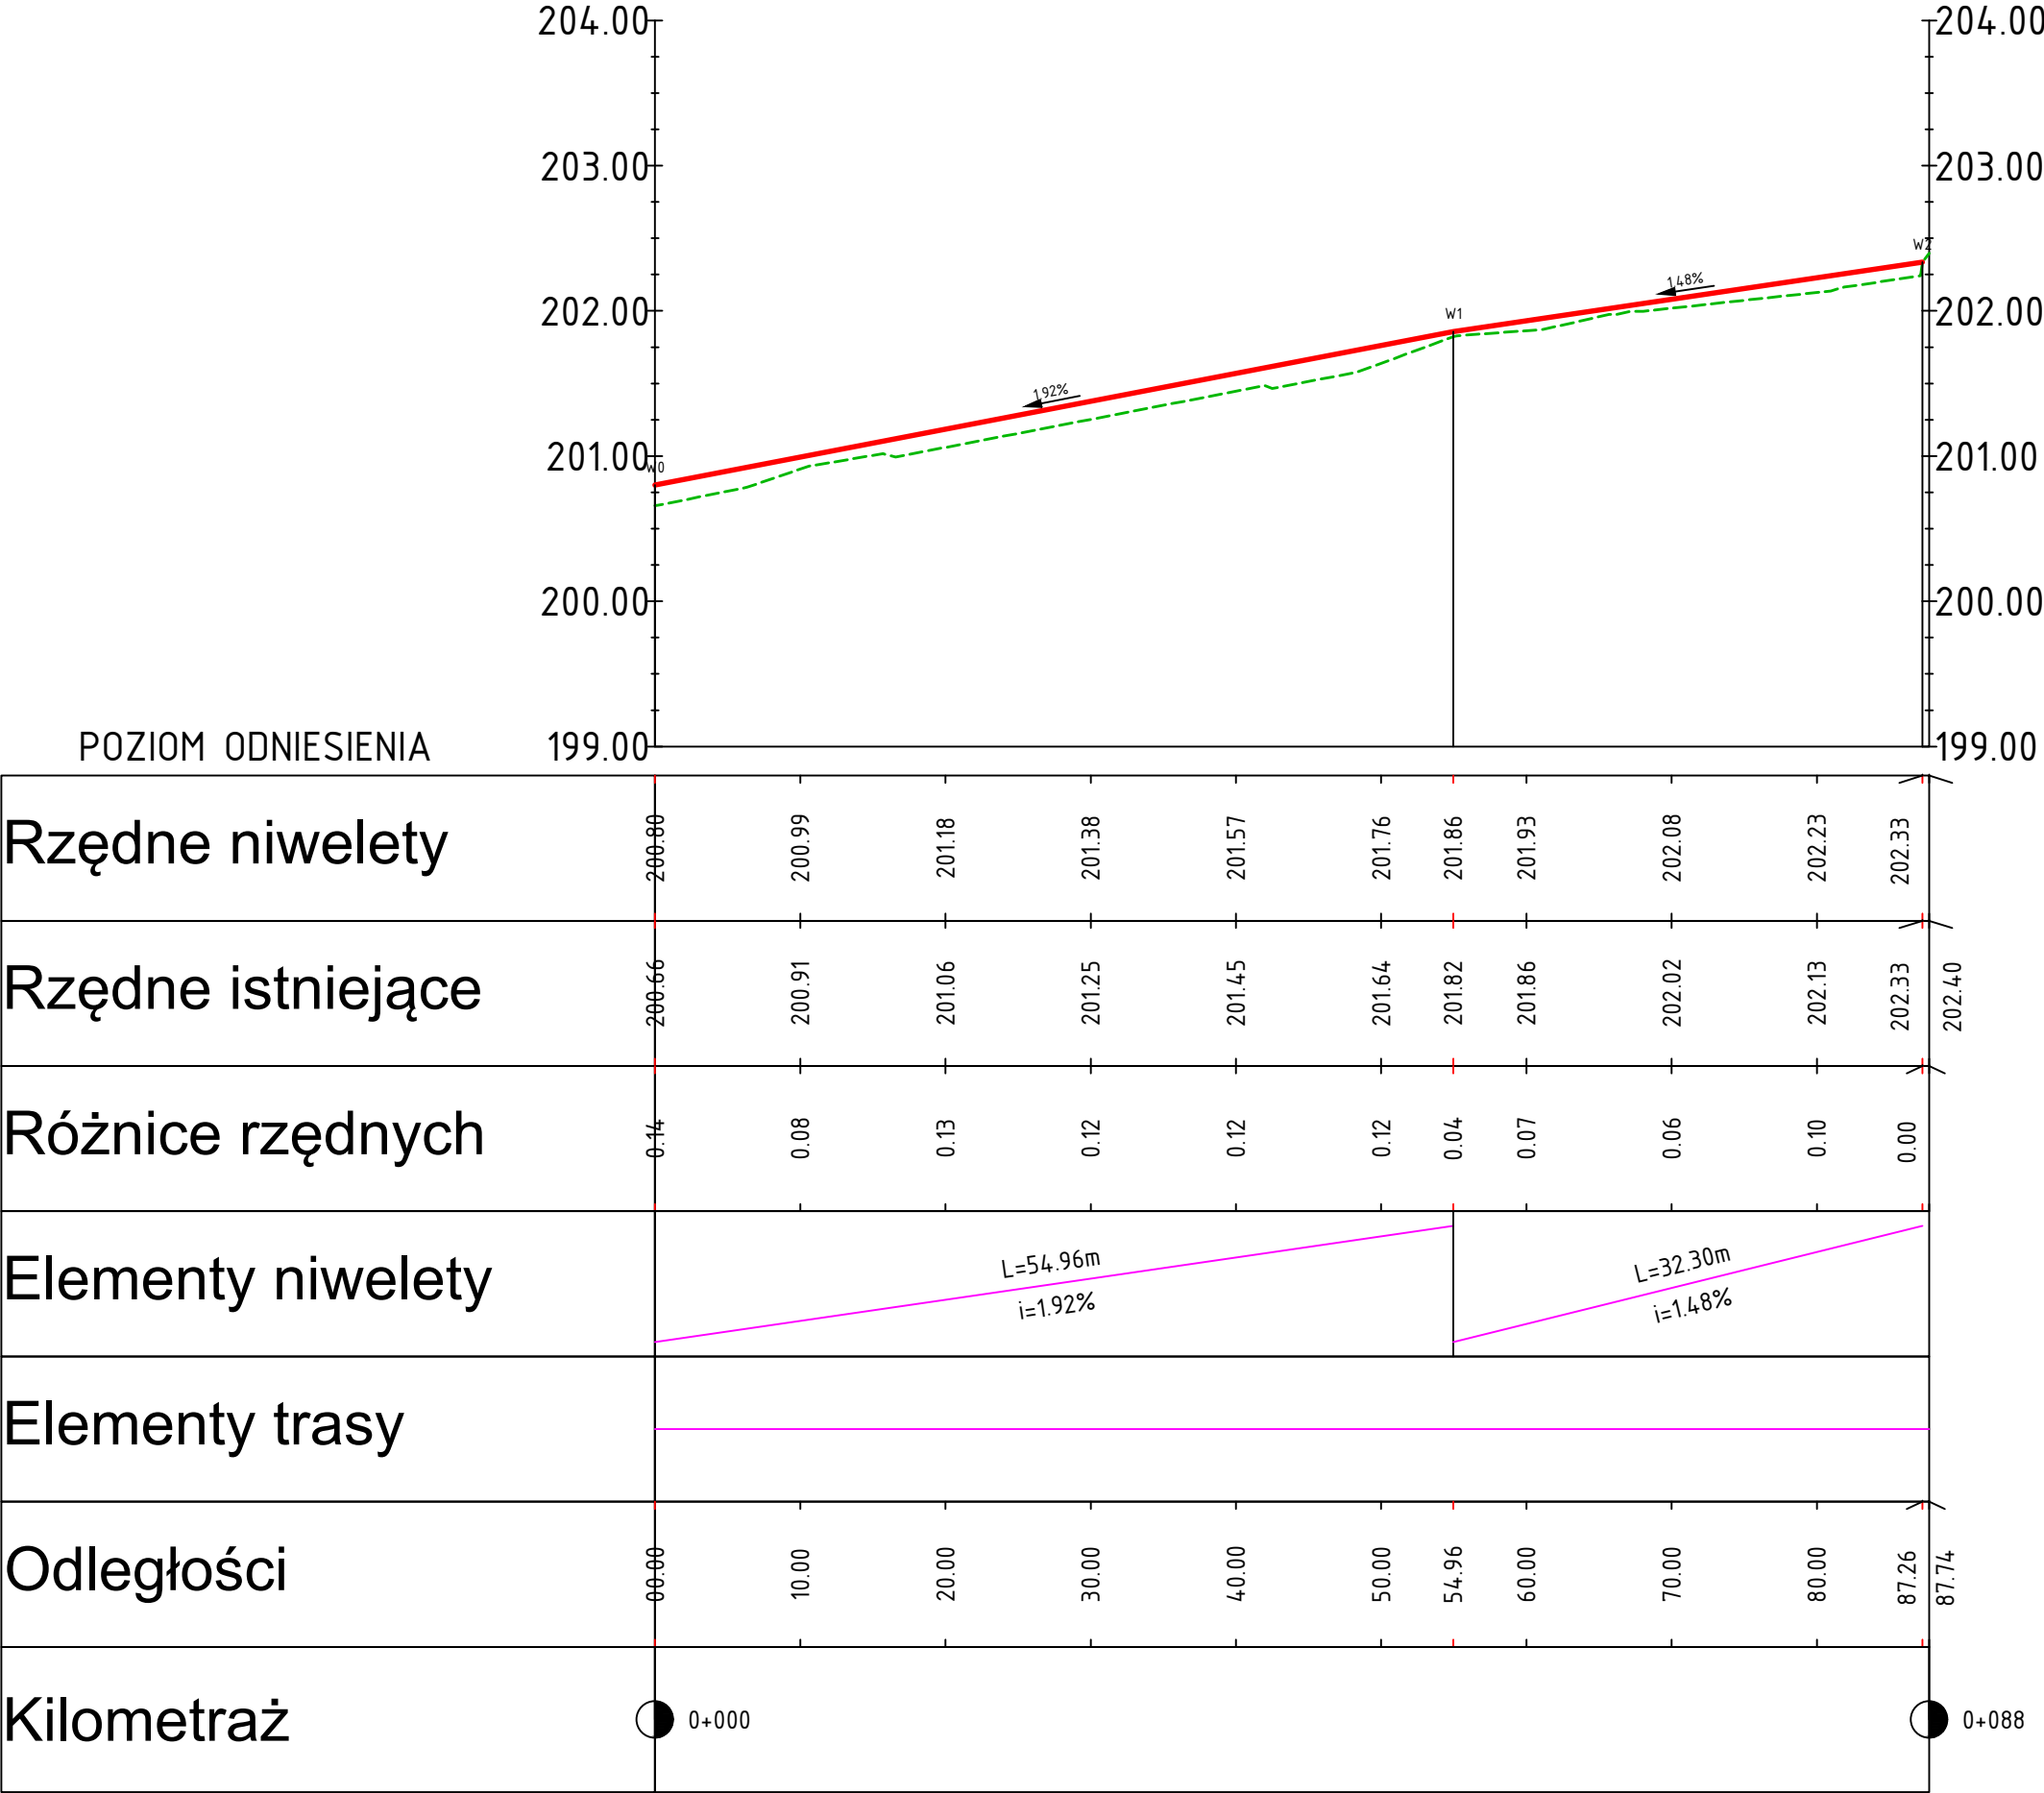

## LEGENDA:

- projektowana niweleta
- istniejący teren

	<b>PRACOWNIA PROJEKTOWA "B&amp;W"</b>			
	<b>Wojciech Nanek</b>			
	39-400 Tarnobrzeg		ul. Zwierzyniecka 20/30	
Inwestor:	Gmina Miejska Sandomierz 27-600 Sandomierz, Plac Poniatowskiego 3			Nr Rys. <b>3b</b>
Temat:	Budowa parkingów przy ul. T. Króla 6 i 8 w Sandomierzu z oświetleniem i odwodnieniem			
Nazwa rysunku:	PROFIL PODŁUŻNY			
	Faza: Projekt budowlany		Data: XI. 2016 r.	Skala: 1 : 50/500
Branża	Funkcja	Imię i nazwisko:		Nr upr:
DROGOWA	Projektant	mgr inż. Wojciech NANEK		K-107/02
ELEKTRYCZNA	Projektant	mgr inż. Andrzej GUCWA		187A/TBG/94