


AKSONOMETRIA INSTALACJI GAZOWEJ

SKALA 1:50

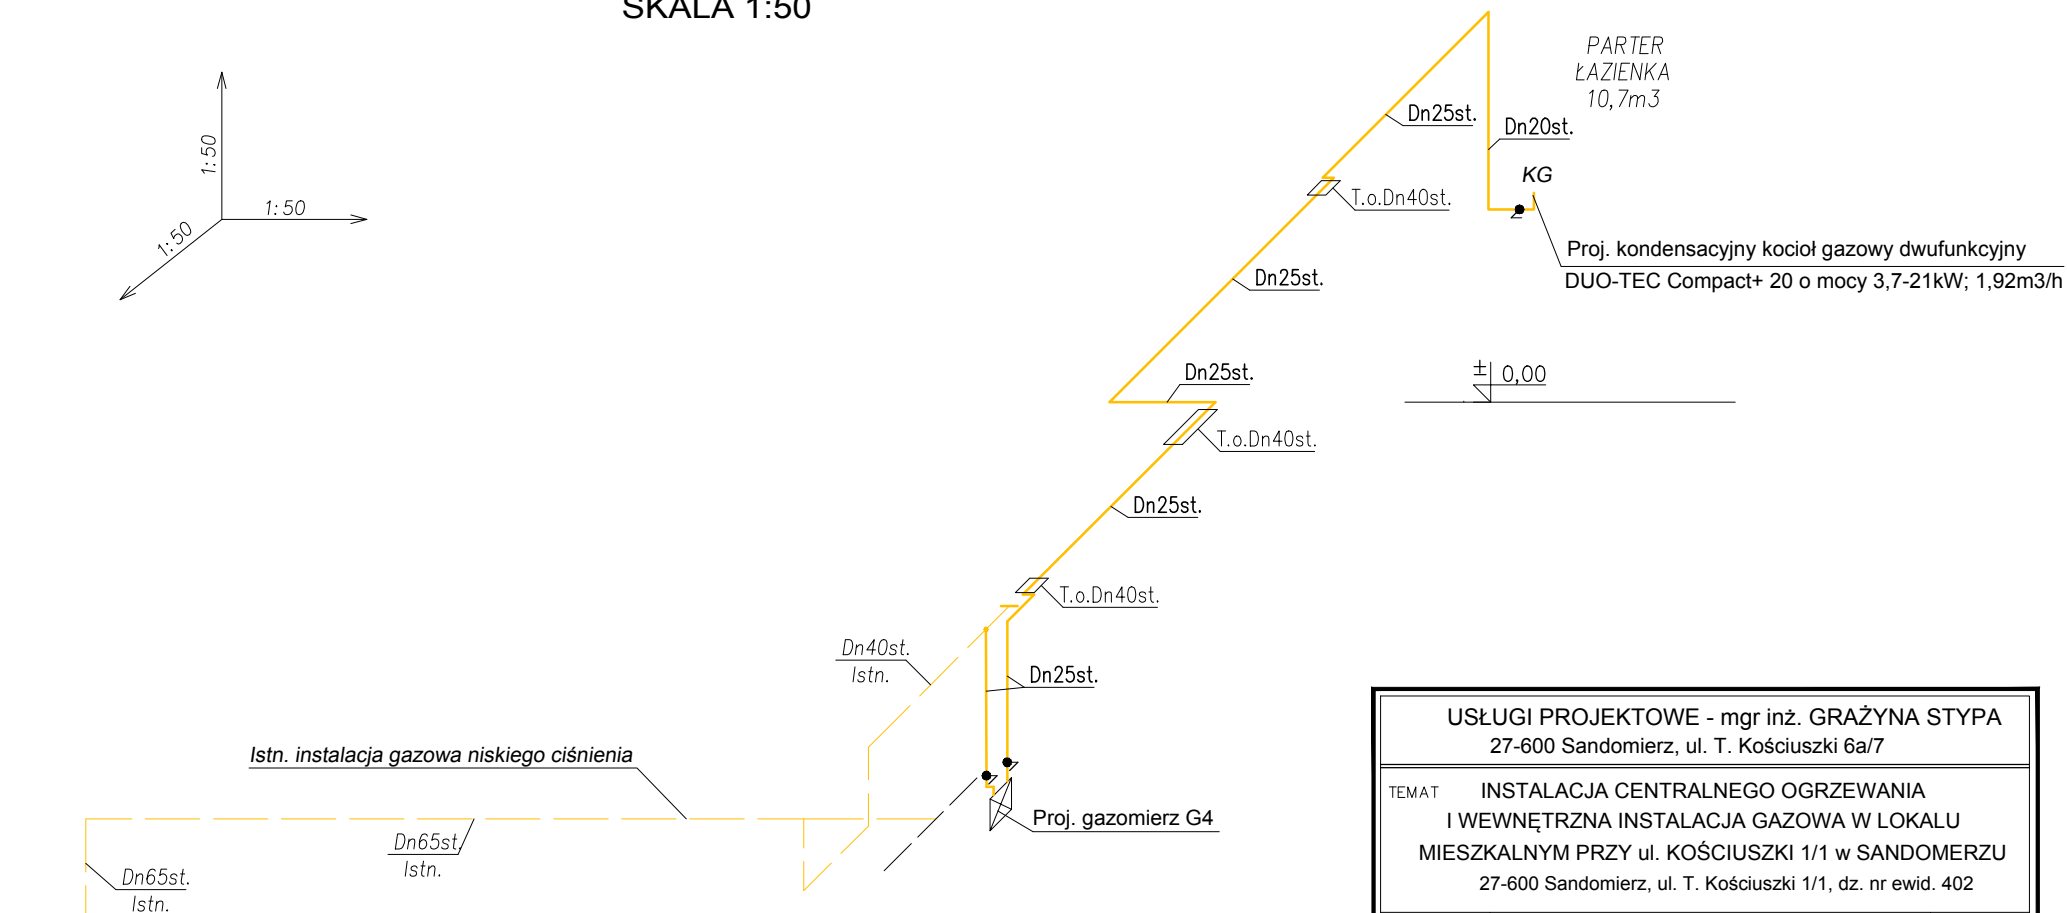

OBJAŚNIENIA:

- Proj. instalacja gazu - rury stalowe
- Istn. instalacja gazu - rury stalowe

UWAGA:

Przejścia przez ściany i stropy wykonać jako gazoszczelne
Przebieg instalacji gazu koordynować z przebiegiem instalacji wody zimnej, ciepłej, cyrkulacji, instalacji c.o., elektrycznej i konstrukcją budynku.

USŁUGI PROJEKTOWE - mgr inż. GRAŻYNA STYPA 27-600 Sandomierz, ul. T. Kościuszki 6a/7				
TEMAT INSTALACJA CENTRALNEGO OGRZEWANIA I WEWNĘTRZNA INSTALACJA GAZOWA W LOKALU MIESZKALNYM PRZY ul. KOŚCIUSZKI 1/1 w SANDOMERZU 27-600 Sandomierz, ul. T. Kościuszki 1/1, dz. nr ewid. 402				
INWESTOR	GMINA SANDOMIERZ 27-600 Sandomierz, Pl. Poniatowskiego 3			Branża Sanitarna
NAZWA RYS.	AKSONOMETRIA INSTALACJI GAZOWEJ			Faza Proj. bud.
IMIĘ I NAZWISKO		UPRAWNIENIA	PODPIS	Skala 1 : 50
PROJEKTOWAŁ	mgr inż. Grażyna STYPA	PDK/0001/POOS/08		Data VI 2018r.
				Nr rys. 6