


SCHODY 1 | SKALA 1:50

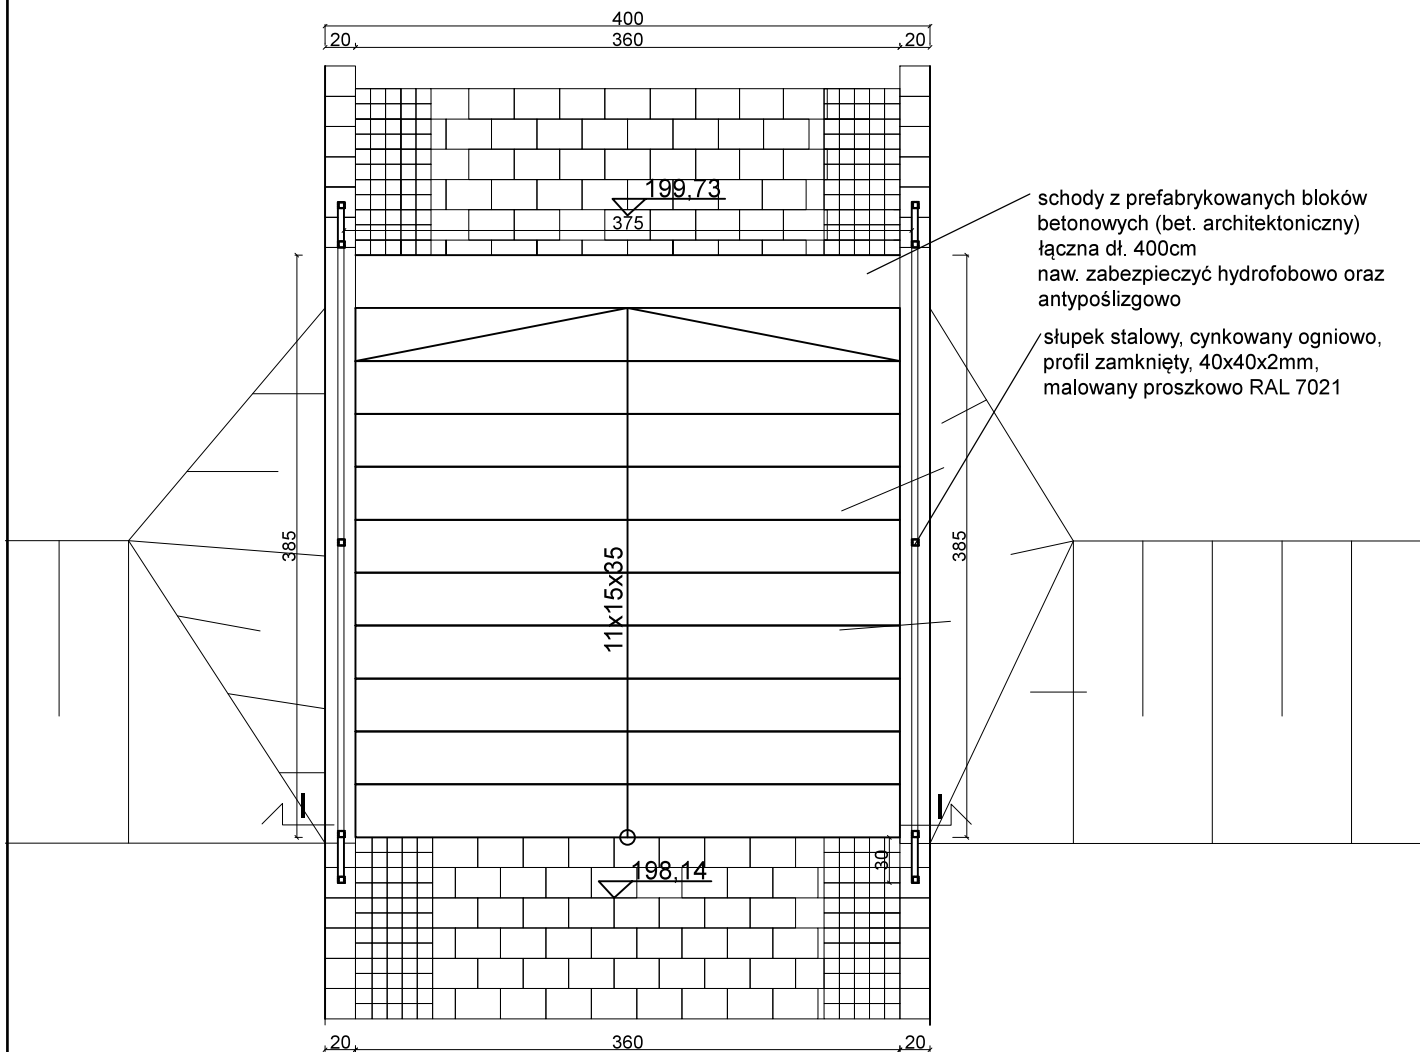



PRACOWNIA 44STO sp. z o.o.

ul. Konarskiego 6/4 , 44-100 Gliwice

tel. 606 907 713, NIP: 631-266-70-42

Inwestycja:			PARK MIEJSKI W SANDOMIERZU Aktualizacja dokumentacji projektowej						
Inwestor:			GMINA MIEJSKA SANDOMIERZ Pl. Poniatowskiego 3, 27-600 Sandomierz						
Temat opracowania:			RZUT SCHODÓW 1						
Zespół projektowy:		Nr uprawnień:		Podpis:					
mgr inż. Marta Gocek, arch. kraj.									
mgr inż. Ewa Twardoch, arch. kraj.									
Branża:		architektura		Faza:		PW		Nr rys.:	
Skala:		1:20		Data:		listopad 2019		KS/1.0	