


PODJAZD SCH3 | PRZEKRÓJ III-III

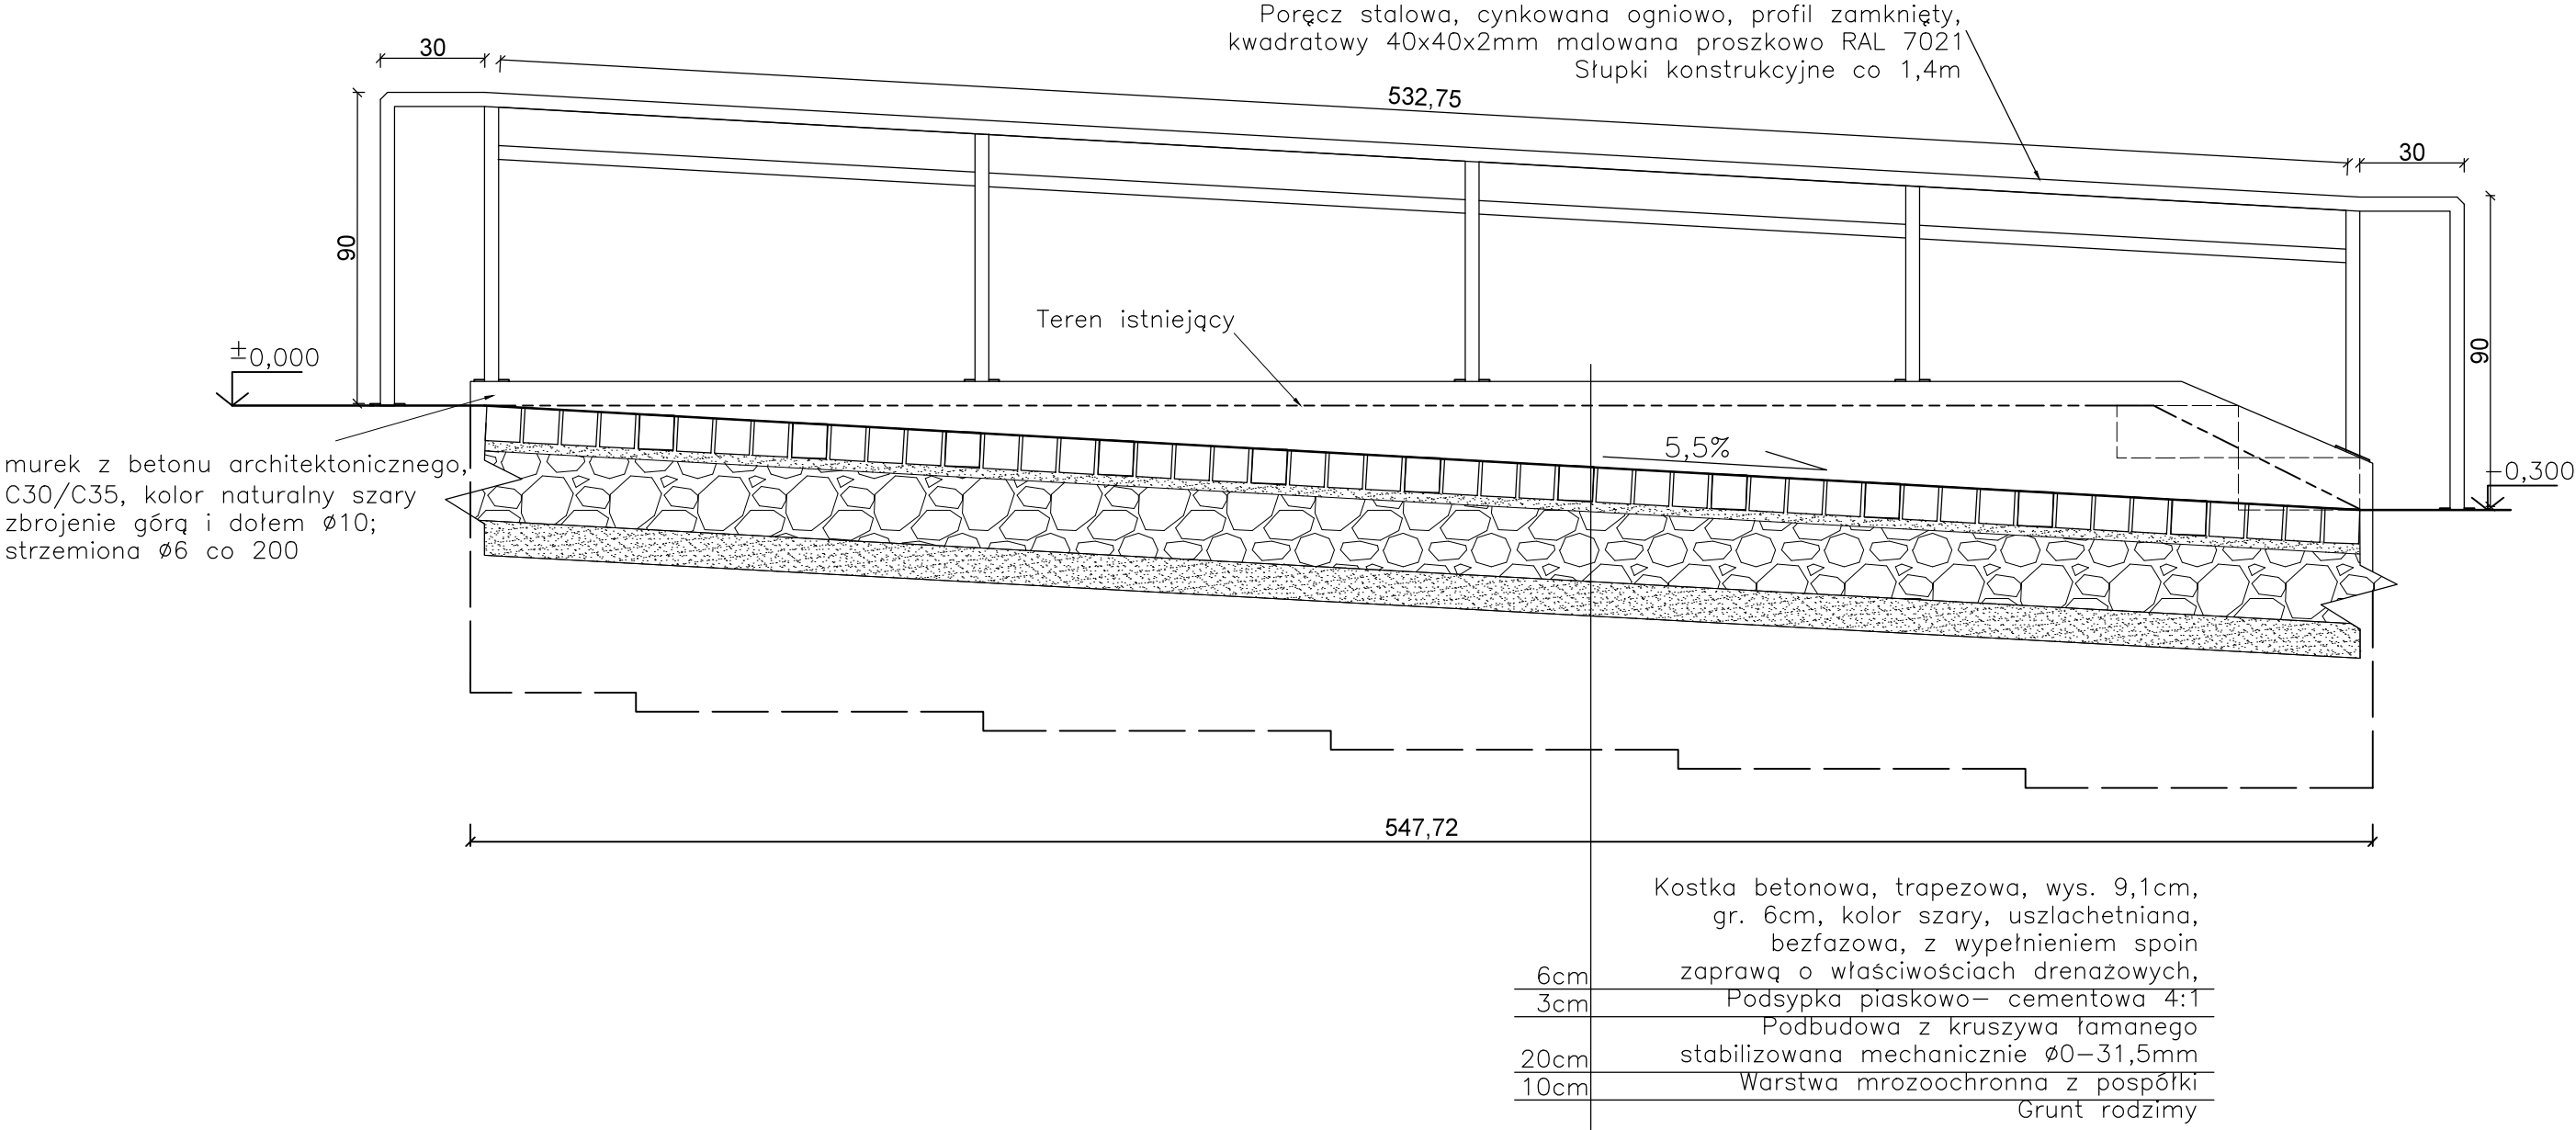

- Murki betonowe uwagi:
- wszystkie powierzchnie betonowych płyt muszą być gładkie i równe, bez zagłębień między ziarnami kruszywa, przełomami i wybrzuszeniami ponad powierzchnią,
 - pęknięcia i rysy są niedopuszczalne,
 - krawędzie narożników powinny być fazowane - faza 20x20 mm
 - ewentualne nierówności wyrównać za pomocą tarcz ściernych,
 - wyklucza się szpachlowanie
 - jednolita barwa - kolor „naturalny” - szary cementowy

STO PRACOWNIA 44STO sp. z o.o.
ul. Konarskiego 6/4, 44-100 Gliwice
tel. 606 907 713, NIP: 631-266-70-42

Inwestycja: PARK MIEJSKI W SANDOMIERZU
Aktualizacja dokumentacji projektowej

Inwestor: GMINA MIEJSKA SANDOMIERZ
Pl. Poniańskiego 3, 27-600 Sandomierz

Temat opracowania: Schody 3 - podjazd, przekrój III

| | | |
|------------------------------------|---------------------|-----------------|
| Zespół projektowy: | Nr uprawnień: | Podpis: |
| mgr inż. Adrian Kucypera | SLK/3255/PWOK/10 | |
| mgr inż. Marta Gocek, arch. kraj. | - | |
| mgr inż. Ewa Twardoch, arch. kraj. | | |
| Branża: architektura | Faza: PW | Nr rys.: KS 3.2 |
| Skala: 1:20 | Data: listopad 2019 | |