


Ochrona korzeni
Detal 4 do przekroju I-I
'Aleja A' – płyty betonowe 20x30, obrzeże z kostki granitowej

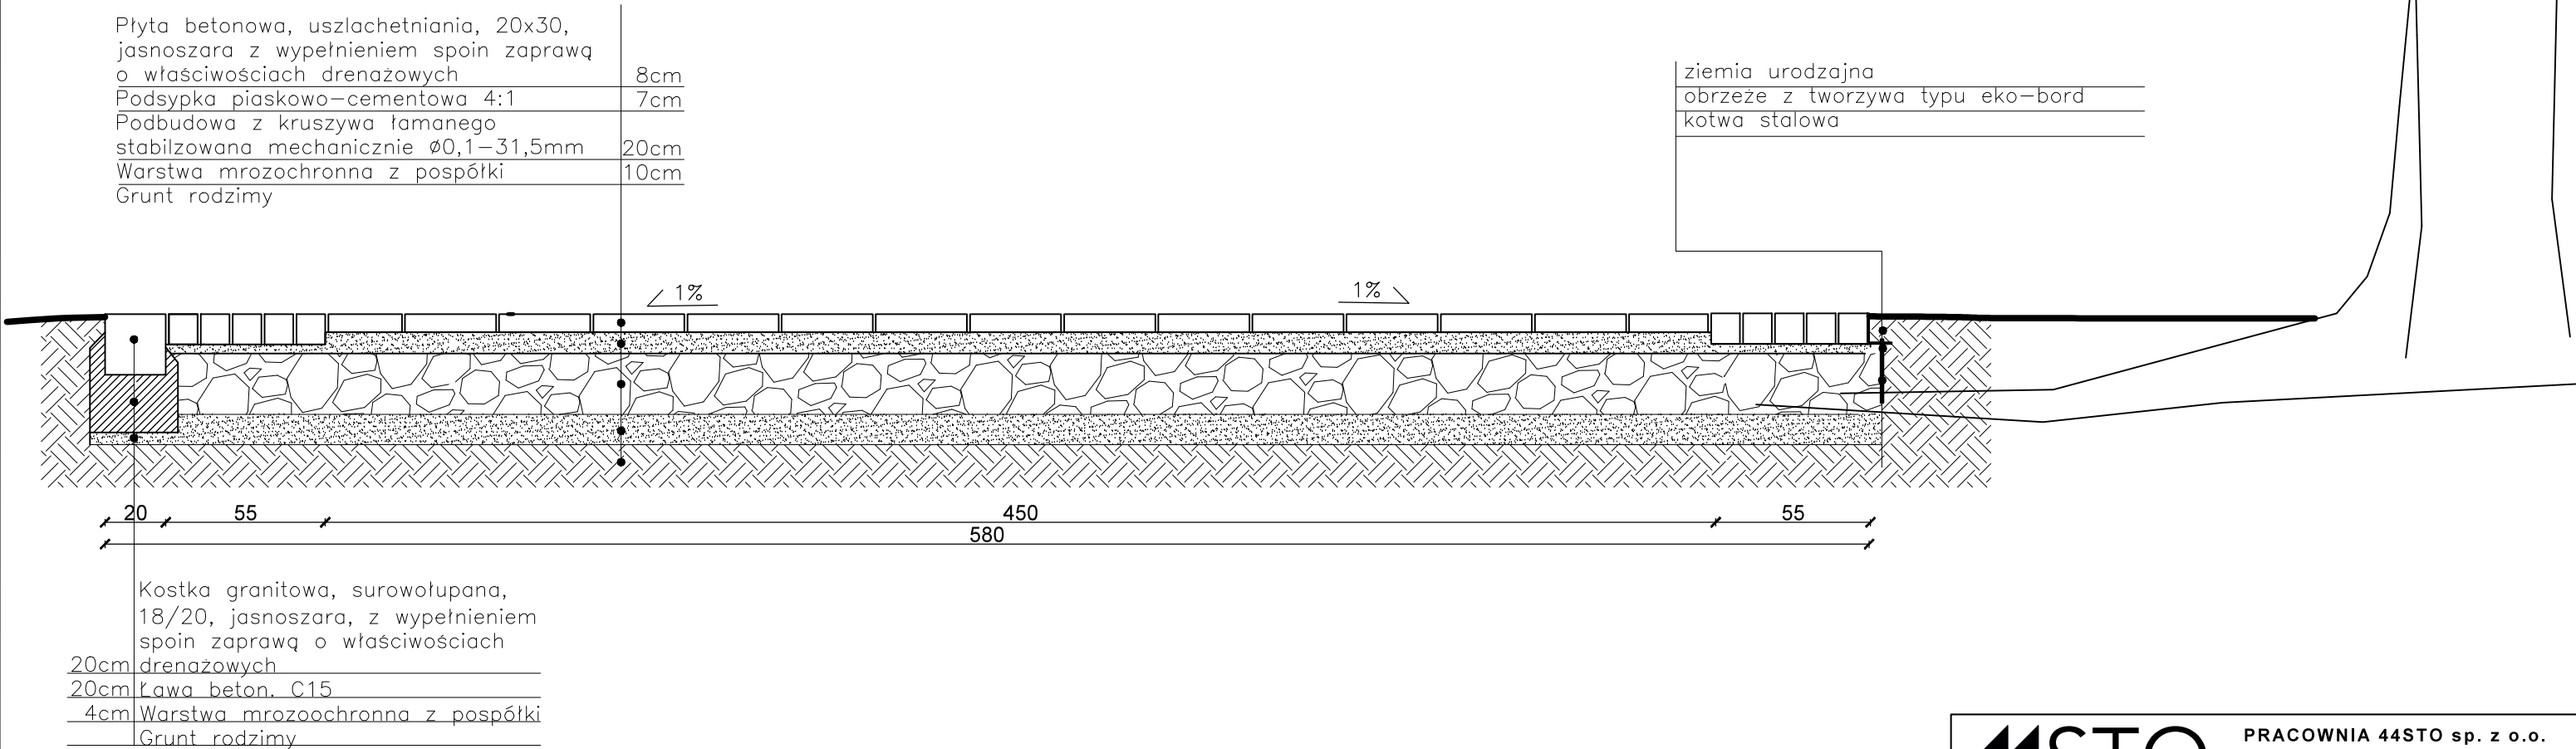

<div><div>STO</div><div>PRACOWNIA 44STO sp. z o.o. ul. Konarskiego 6/4 , 44-100 Gliwice tel. 513 105 268 NIP: 631-268-70-42</div></div>		
Zadanie: PARK MIEJSKI W SANDOMIERZU Aktualizacja dokumentacji projektowej		
Inwestor: GMINA MIEJSKA SANDOMIERZ Pl. Poniatowskiego 3, 27-600 Sandomierz		
Temat opracowania: DETAL 4 dla przekroju I-I		
Zespół projektowy:	Nr uprawnień:	Podpis:
mgr inż. Ewa Twardoch, arch.kraj.		
mgr inż. Marta Gocek, arch. kraj.		
Branża: Architektura	Faza: PW	Nr rys.:
Skala: 1:20	Data: Listopad 2019	KN3.1.4