


SCHODY 1 - betonowe 11x15x35  
Przekrój II-II

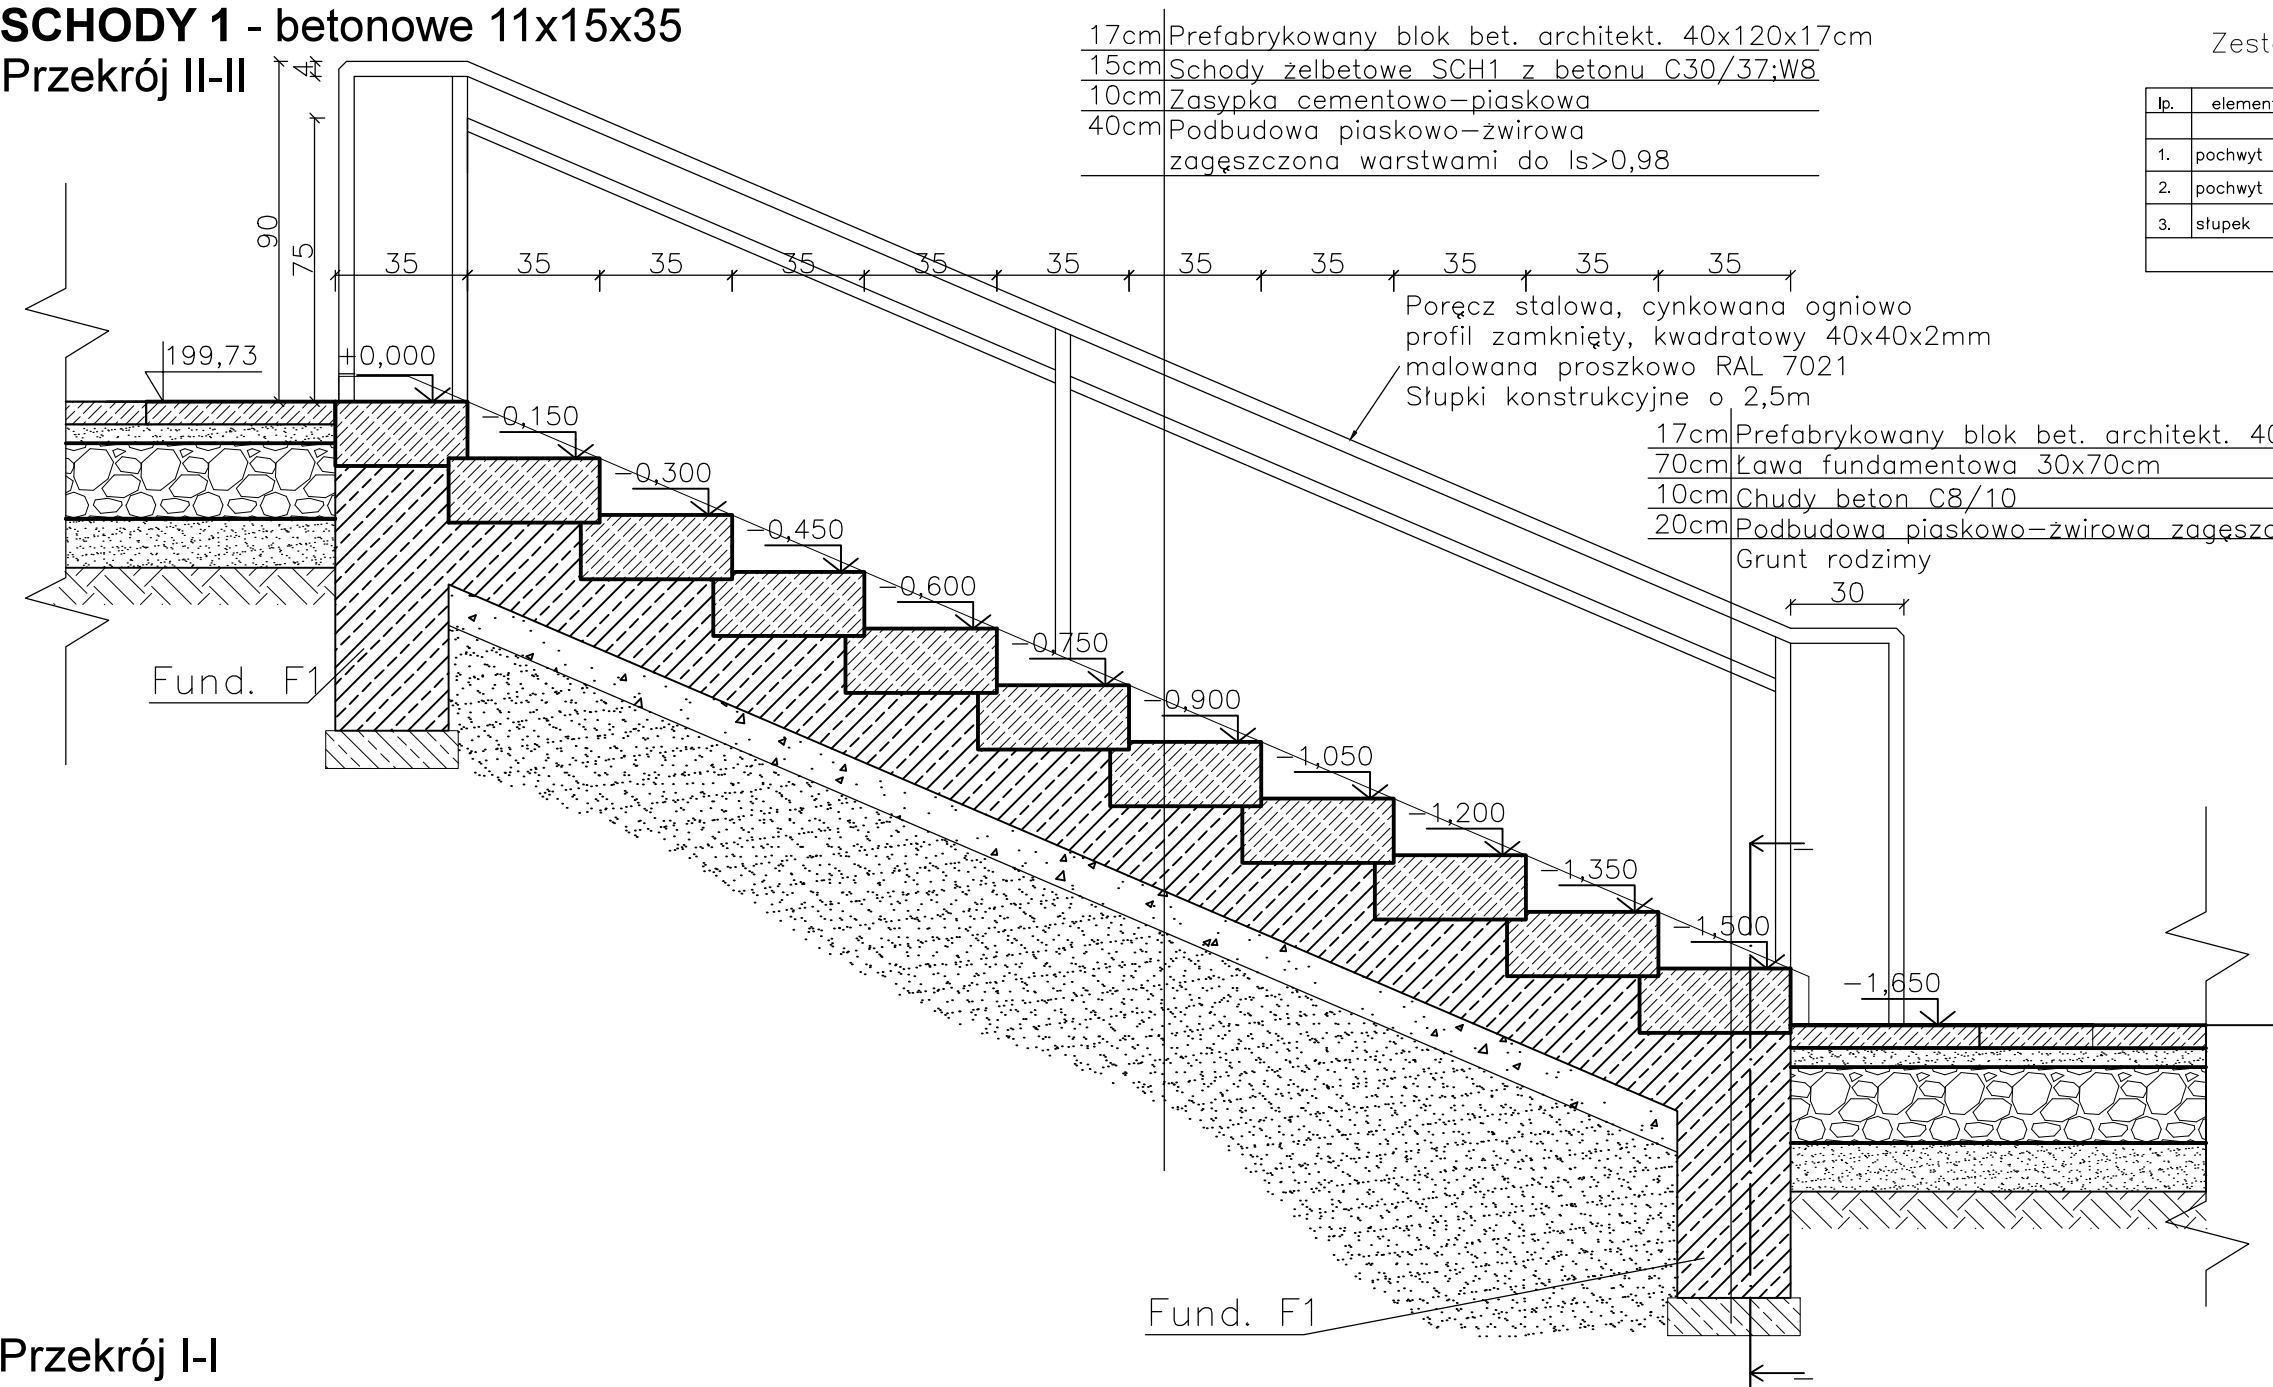

17cm	Prefabrykowany blok bet. architekt. 40x120x17cm
15cm	Schody żelbetowe SCH1 z betonu C30/37;W8
10cm	Zasyпка cementowo-piaskowa
40cm	Podbudowa piaskowo-żwirowa zagęszczona warstwami do $I_s > 0,98$

Zestawienie elementów poręczy – stal ocynkowana


lp.	element	przekrój mm	długość m	ilość szt	masa jedn. kg/m	masa kg
1.	pochwyt górny	40x40	3,81	2	8,918	67,956
2.	pochwyt dolny	35x35	3,75	2	8,918	66,886
3.	słupek	40x40	1,0	10	8,918	89,18
Razem masa						224,02

Elementy należy łączyć spawem czołowym Y.

17cm	Prefabrykowany blok bet. architekt. 40x120x17cm
70cm	Lawa fundamentowa 30x70cm
10cm	Chudy beton C8/10
20cm	Podbudowa piaskowo-żwirowa zagęszczona do $I_s > 0,98$
Grunt rodzimy	

- Beton architektoniczny uwagi:
- wszystkie powierzchnie betonowe muszą być gładkie i równe, bez zagłębień między ziarnami kruszywa, przełomami i wybrzuszeniami ponad powierzchnią,
  - pęknięcia i rysy są niedopuszczalne,
  - krawędzie narożników powinny być fazowane – faza 20x20 mm należy zastosować szalunkowe listwy fazująco-wykańczające
  - wyklucza się szpachlowanie
  - jednolita barwa, kolor „naturalny”, szary cementowy
  - szalunek należy pokryć środkiem antyadhezyjnym
  - niedopuszczalne są ślady połączeń szalunków

Przekrój I-I

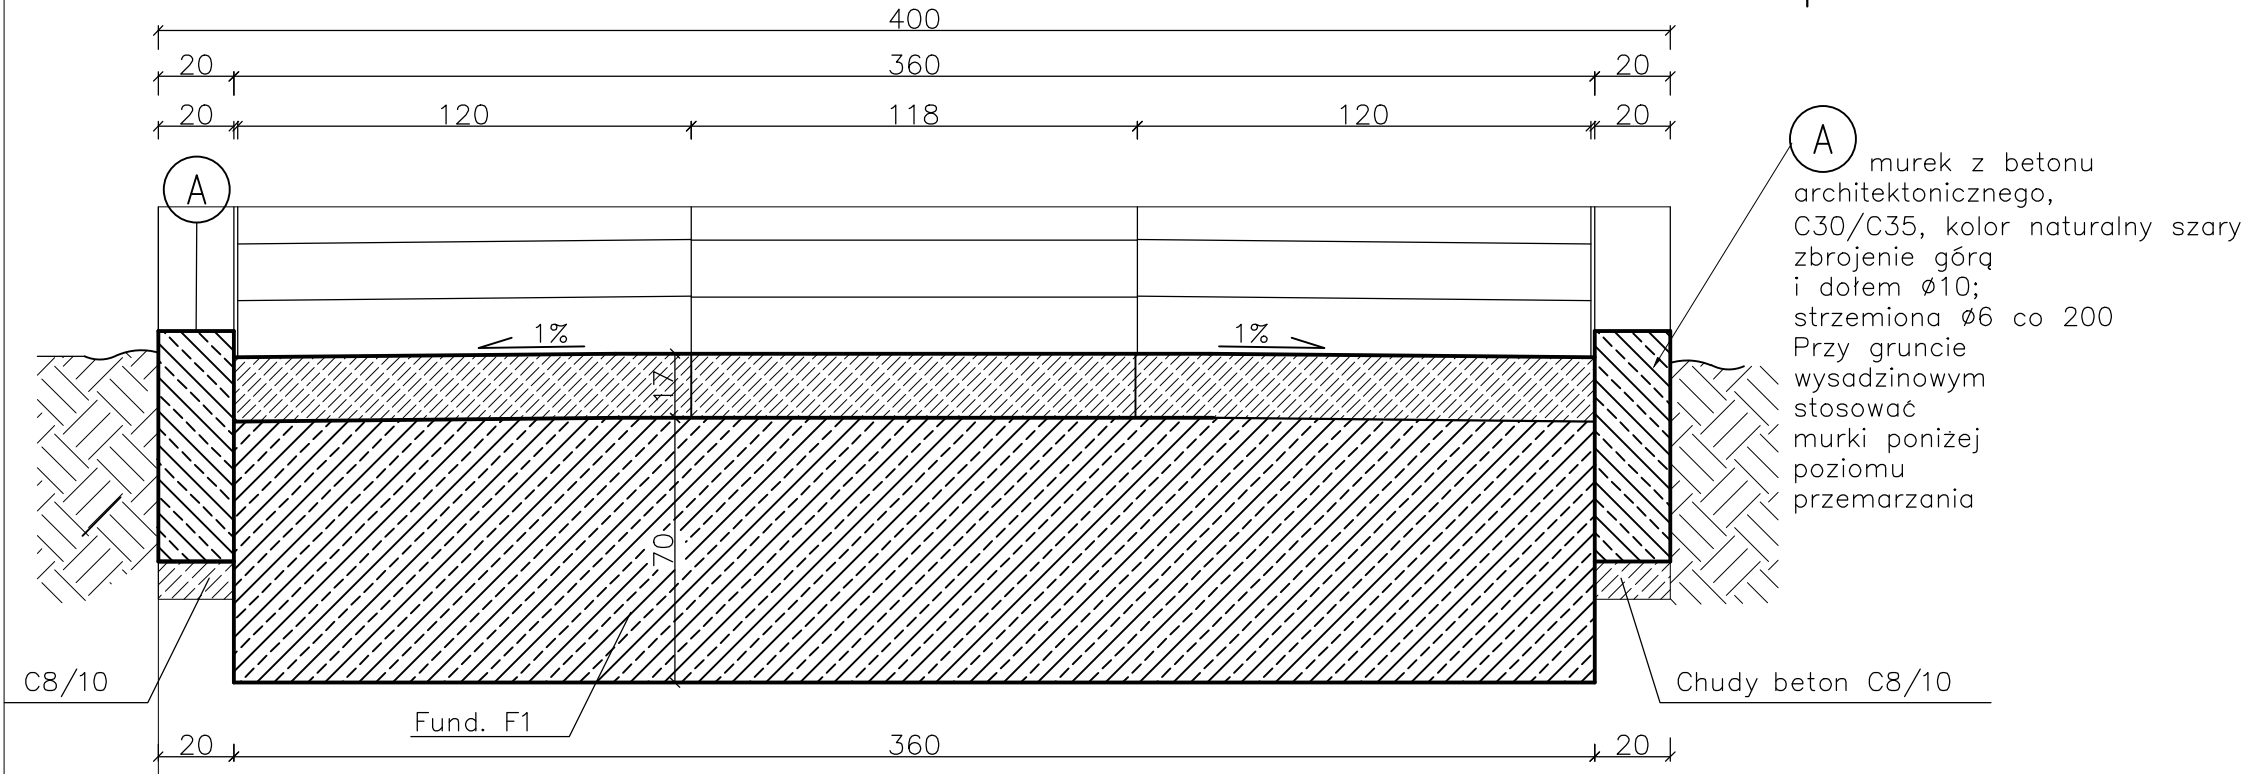

A murek z betonu architektonicznego, C30/C35, kolor naturalny szary zbrojenie górą i dołem  $\varnothing 10$ ; strzemiona  $\varnothing 6$  co 200 Przy gruncie wysadzinowym stosować murki poniżej poziomu przemarzania

STO

ul. Konarskiego 6/4 , 44-100 Gliwice

tel. 606 907 713, NIP: 631-266-70-42

Inwestycja:

PARK MIEJSKI W SANDOMIERZU

Aktualizacja dokumentacji projektowej

Inwestor:

GMINA MIEJSKA SANDOMIERZ

Pl. Poniatowskiego 3, 27-600 Sandomierz

Temat opracowania:

Schody 1 - przekrój I, II

Zespół projektowy:	Nr uprawnień:	Podpis:			
mgr inż. Adrian Kucypera	SLK/3255/PWOK/10				
mgr inż. Marta Goczek, arch. kraj.	-				
mgr inż. Ewa Twardoch, arch. kraj.					
Branża:	architektura	Faza:	PW	Nr rys.:	KS 1.1
Skala:	1:20	Data:	listopad 2019		