


SCHODY 3

| SKALA 1:50

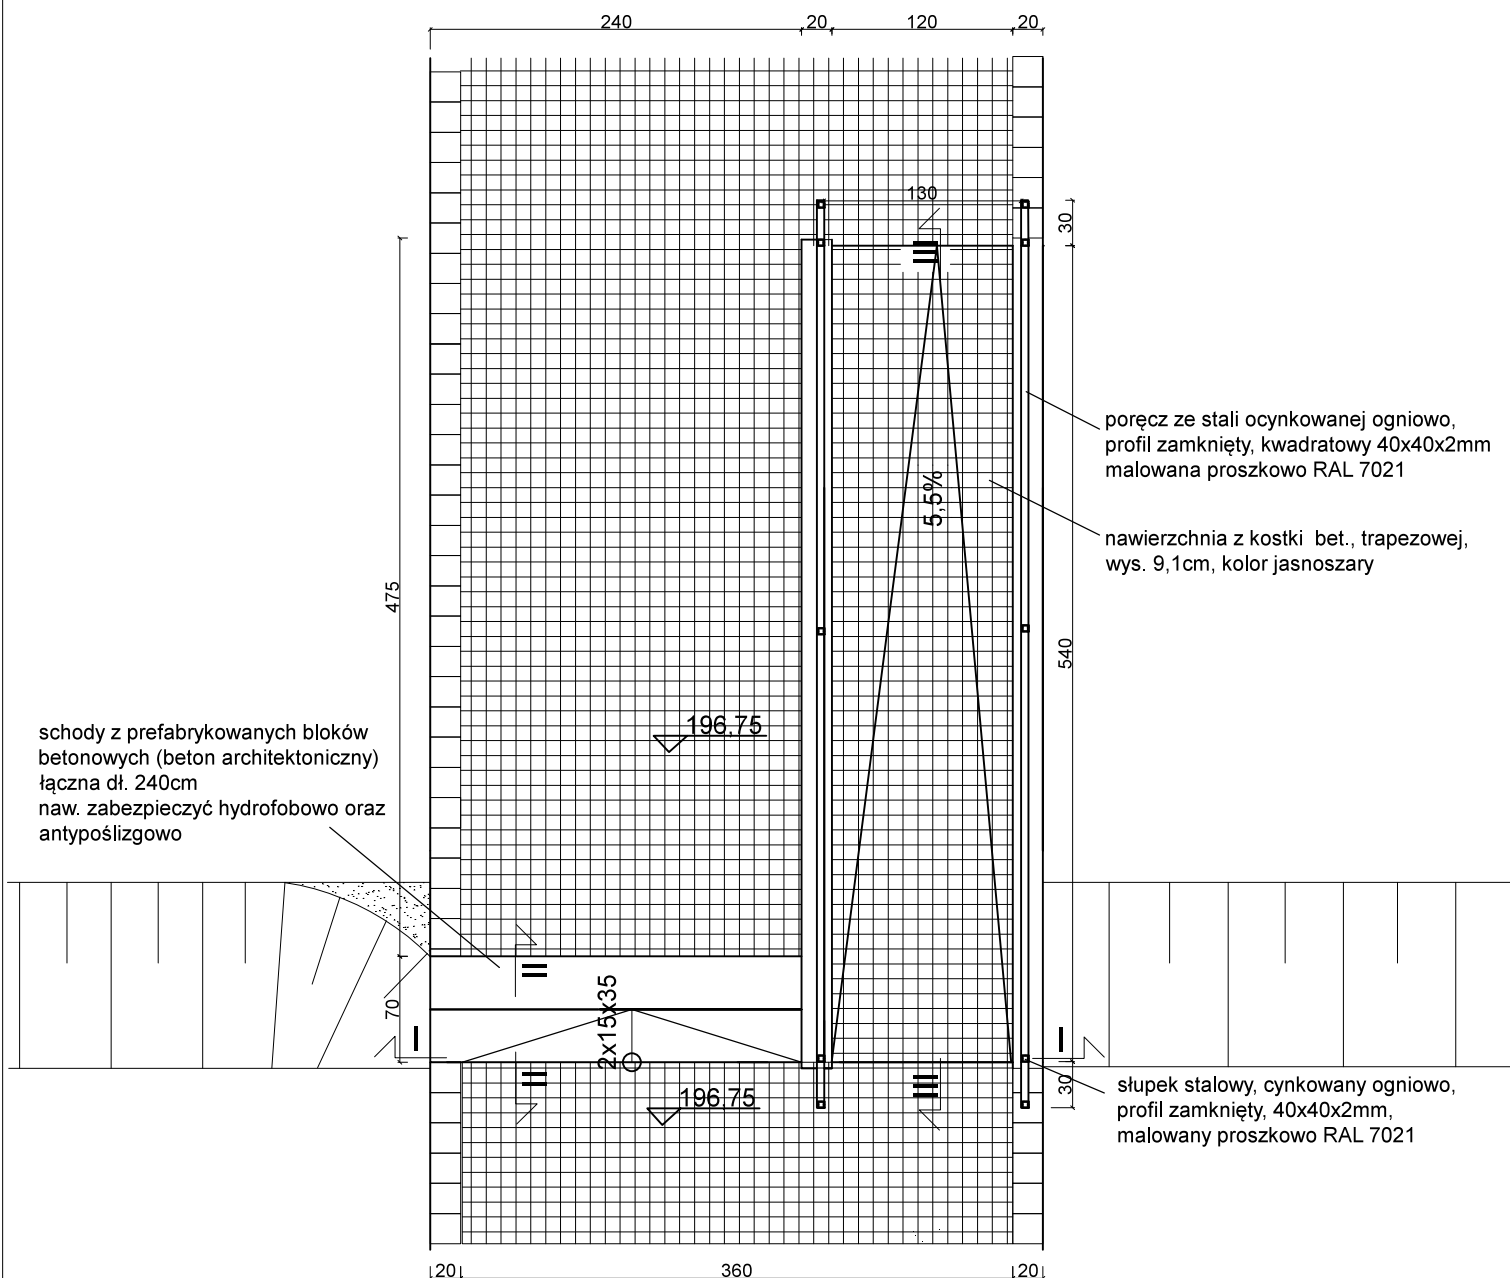

PRACOWNIA 44STO sp. z o.o.
ul. Konarskiego 6/4, 44-100 Gliwice
tel. 606 907 713, NIP: 631-266-70-42

Inwestycja: PARK MIEJSKI W SANDOMIERZU Aktualizacja dokumentacji projektowej		
Inwestor: GMINA MIEJSKA SANDOMIERZ Pl. Poniałowskiego 3, 27-600 Sandomierz		
Temat opracowania: RZUT SCHODÓW 3		
Zespół projektowy:	Nr uprawnień:	Podpis:
mgr inż. Marta Gocek, arch. kraj.		
mgr inż. Ewa Twardoch, arch. kraj.		
Branża: architektura	Faza: PW	Nr rys.:
Skala: 1:20	Data: listopad 2019	KS/3.0