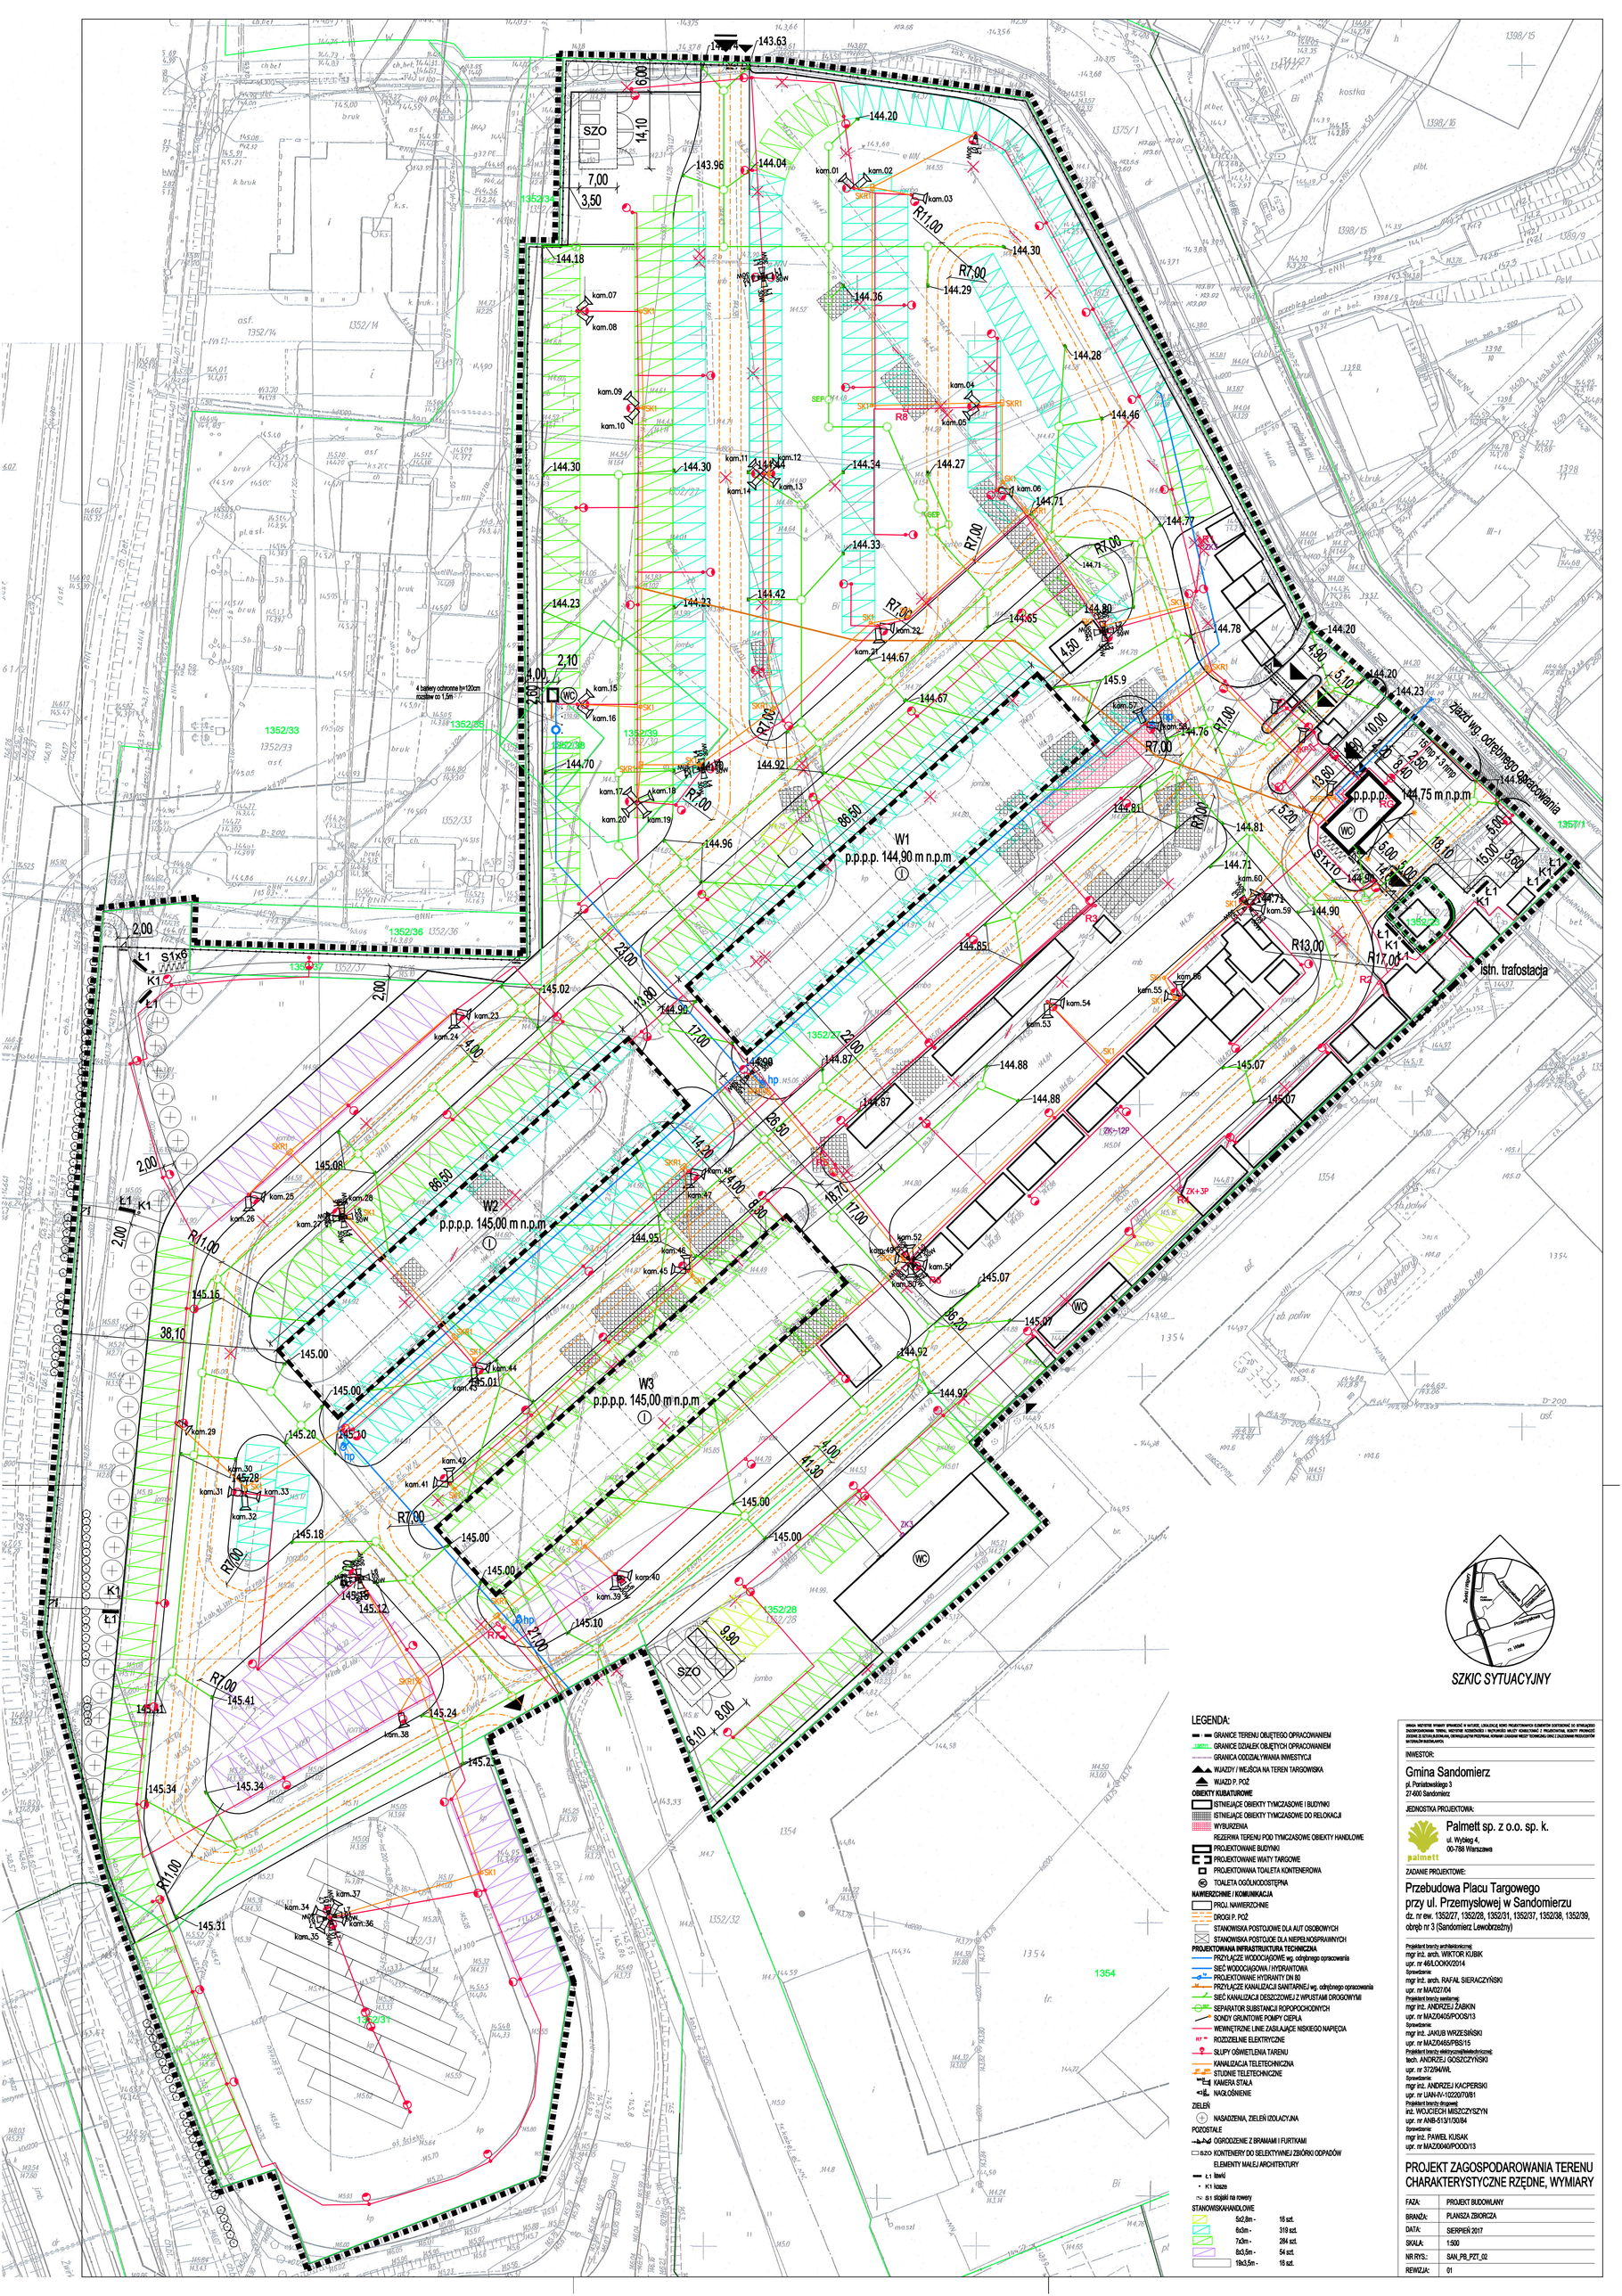

SZKIC SYTUACYJNY

LEGENDA:

- GRANICE TERENU OBJĘTEGO OPRACOWANIEM
- GRANICE DZIAŁEK OBJĘTYCH OPRACOWANIEM
- GRANICA ODDZIAŁYWANIA INWESTYCJI
- WJAZDY / WEJŚCIA NA TEREN TARGOWISKA
- WJAZD P. POŻ

OBIEKTY KUBATUROWE

- ISTNIEJĄCE OBIEKTY TYMCZASOWE I BUDYNKI
- ISTNIEJĄCE OBIEKTY TYMCZASOWE DO RELOKACJI
- WYBURZENIA
- REZERWA TERENU POD TYMCZASOWE OBIEKTY HANDLOWE
- PROJEKTOWANE BUDYNKI
- PROJEKTOWANE WIATY TARGOWE
- PROJEKTOWANA TOALETA KONTENEROWA
- TOALETA OGÓLNODOSTĘPNA

NAWIERZCHNIE I KOMUNIKACJA

- PROJ. NAWIERZCHNIE
- DROGI P. POŻ
- STANOWISKA POSTOJOWE DLA AUT OSOBOWYCH
- STANOWISKA POSTOJOWE DLA NIEPEŁNOSPRAWNYCH

PROJEKTOWANA INFRASTRUKTURA TECHNICZNA

- PRZYŁĄCZE WODOCIĄGOWE wg. odrębnego opracowania
- SIEĆ WODOCIĄGOWA / HYDRANTOWA
- PROJEKTOWANE HYDRANTY DN 80
- PRZYŁĄCZE KANALIZACJI SANITARNEJ wg. odrębnego opracowania
- SIEĆ KANALIZACJI DESZCZOWEJ Z WPUSTAMI DROGOWYMI
- SEPARATOR SUBSTANCJI ROPOPOCHODNYCH
- SONDY GRUNTOWE POMPY CIEPŁA
- WEWNĘTRZNE LINIE ZASILAJĄCE NISKIEGO NAPIĘCIA
- ROZDZIELNIE ELEKTRYCZNE
- SŁUPY OŚWIETLENIA TERENU
- KANALIZACJA TELETECHNICZNA
- STUDNIE TELETECHNICZNE
- KAMERA STALA
- NAGŁOŚNIENIE

ZIELEŃ

- NASADZENIA, ZIELEŃ IZOLACYJNA

POZOSTAŁE

- OGRODZENIE Z BRAMAMI I FURTKAMI
- SZO KONTENERY DO SELEKTYWNEJ ZBIÓRKI ODPADÓW

ELEMENTY MAŁEJ ARCHITEKTURY

- Ł1 ławki
- K1 kosze
- S1 stojaki na rowery

STANOWISKA HANDLOWE

5x2,8m -	16 szt.	
6x3m -	319 szt.	
7x3m -	284 szt.	
8x3,5m -	64 szt.	
19x3,5m -	16 szt.	

UWAGA: WSZYSTKIE WYMIARY SPRAWDZIĆ W NATURZE, LOKALIZACJĘ, KOMO PROJEKTOWANYCH ELEMENTÓW DOSTOSOWAĆ DO ISTNIEJĄCEGO ZAGOSPODAROWANIA TERENU. WSZYSTKIE ROZBIEŻNOŚCI I WĄTPLIWOŚCI NALEŻY KONSULTOWAĆ Z PROJEKTOWANE, KOMO PROJEKTOWANE ZGŁOSIĆ DO SZCZEGÓŁOWEGO OPRACOWANIA PRZETWÓRNIA, KONIECZNE ZGŁOSZENIE WIĘKSZY TECHNICZNEJ ORAZ Z ZAŁOŻONYMI PRZEPISAMI BHP ORAZ PRZEPISAMI.

INWESTOR:

Gmina Sandomierz
pl. Poniatowskiego 3
27-600 Sandomierz

JEDNOSTKA PROJEKTOWA:

Palmett sp. z o.o. sp. k.
ul. Wybieg 4,
00-788 Warszawa

ZADANIE PROJEKTOWE:

Przebudowa Placu Targowego przy ul. Przemysłowej w Sandomierzu
dz. nr ew. 1352/27, 1352/28, 1352/31, 1352/37, 1352/38, 1352/39, obręb nr 3 (Sandomierz Lewobrzeżny)

Projektant branży architektonicznej:
mgr inż. arch. WIKTOR KUBIK
upr. nr 46/LOOKO/2014
Sprawdzenie:
mgr inż. arch. RAFAŁ SIERACZYŃSKI
upr. nr MAZ/27/04
Projektant branży sanitarnej:
mgr inż. ANDRZEJ ŻABKIN
upr. nr MAZ/0405/POOS/13
Sprawdzenie:
mgr inż. JAKUB WRZESIŃSKI
upr. nr MAZ/0485/PBS/15
Projektant branży elektrycznej/telekomunikacji:
tech. ANDRZEJ GOSZCZYŃSKI
upr. nr 372/94/WŁ
Sprawdzenie:
mgr inż. ANDRZEJ KACPERSKI
upr. nr UAN-IV-1022/270/81
Projektant branży drogowej:
inż. WOJCIECH MISZCZYSZYN
upr. nr ANB-513/1/30/84
Sprawdzenie:
mgr inż. PAWEŁ KUSAK
upr. nr MAZ/0040/POOD/13

PROJEKT ZAGOSPODAROWANIA TERENU CHARAKTERYSTYCZNE RZĘDNE, WYMIARY

FAZA:	PROJEKT BUDOWLANY
BRANŻA:	PLANSZA ZBIORCZA
DATA:	SIERPIEŃ 2017
SKALA:	1:500
NR RYS.:	SAN_PB_PZT_02
REWIZJA:	01