


# PROJEKT BIEŻNI - RZUT (PRZEKRÓJ WG RYS. NR

SKALA 1:500

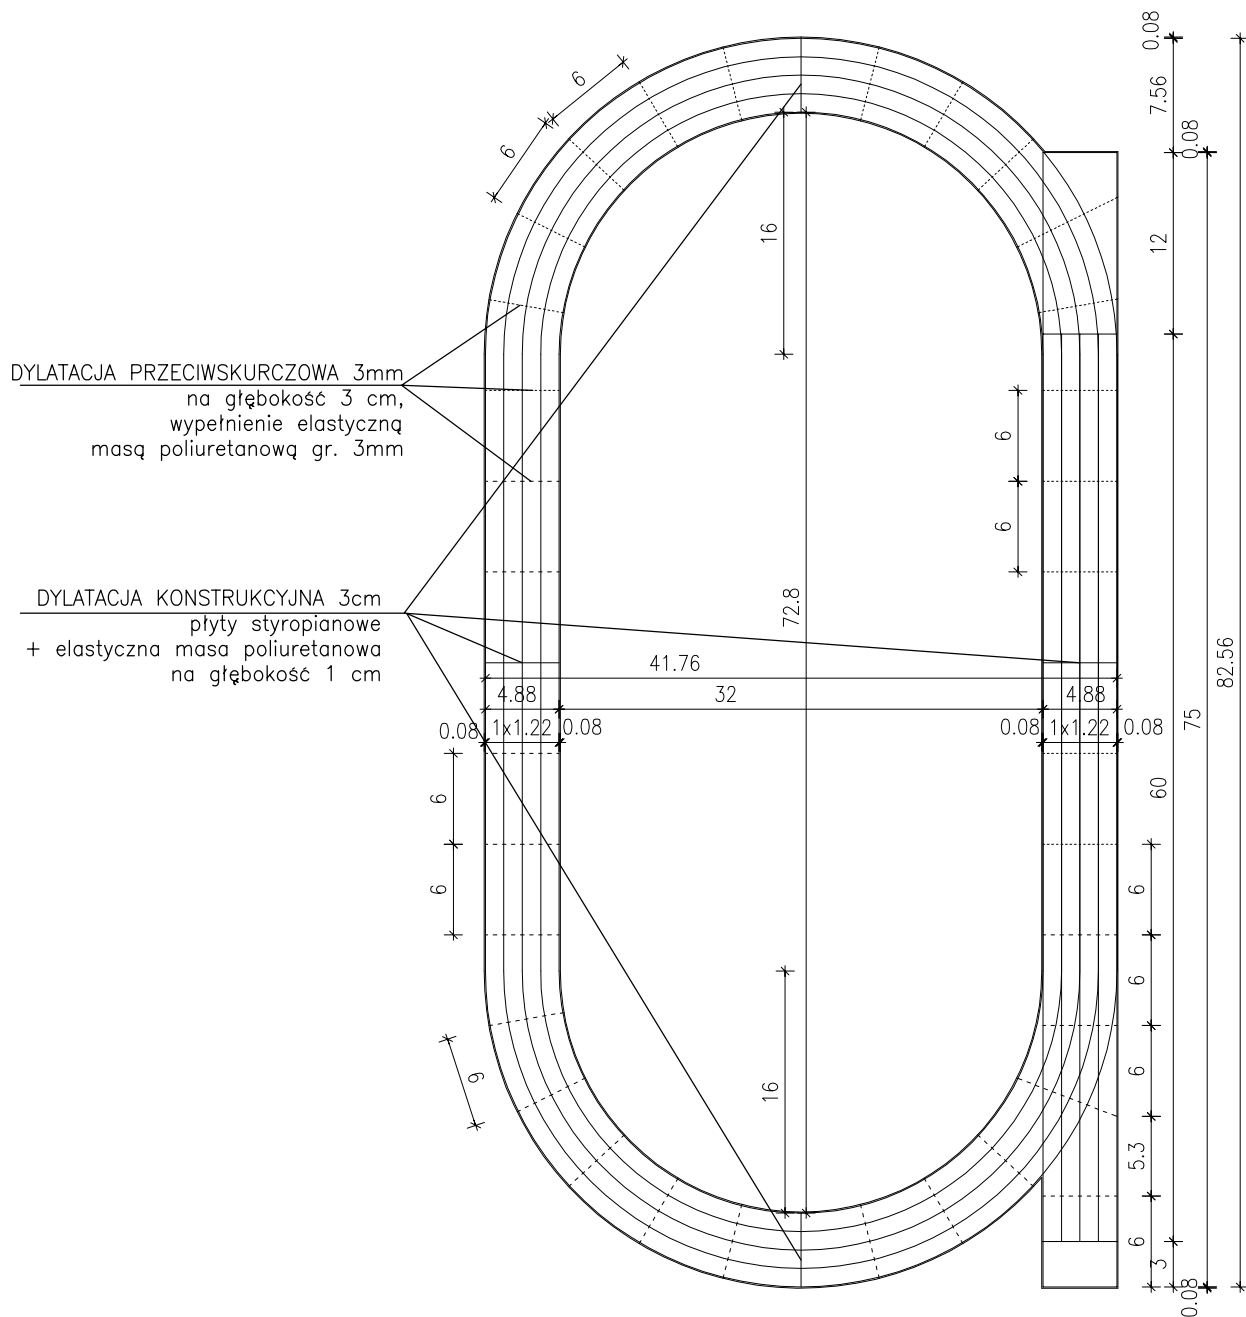

PRZEKRÓJ NA RYS. NR A-11

PRACOWNIA PROJEKTOWA ARCHITEKTONICZNO-BUDOWLANA  
MARII I ANDRZEJA GŁOWACKICH 25-366 KIELCE UL. ŚNIADECKICH 30 TEL/FAX (041) 3621606

OBIEKT:	BOISKO WIELOFUNKCYJNE I URZĄDZENIA REKREACYJNE DLA DZIECI I MŁODZIEŻY GIMNAZJUM NR 2 W SANDOMIERZU, ul. ARMII KRAJOWEJ			03.2007
STADIUM	PROJEKT BUDOWLANO - WYKONAWCZY			
TREŚĆ	PROJEKT BIEŻNI - RZUT			skala 1:500
AUTOR	mgr inż. arch. Maria Głowacka mgr inż. arch. Jolanta Strzetelska	nr uprawnień: 192/82	podpis:	RYS. NR: A-4
SPRAWDZIK	mgr inż. arch. Andrzej Głowacki	nr uprawnień: 192/82	podpis:	