PRZEKRÓJ KONSTRUKCYJNY III-III
SKALA 1: 10

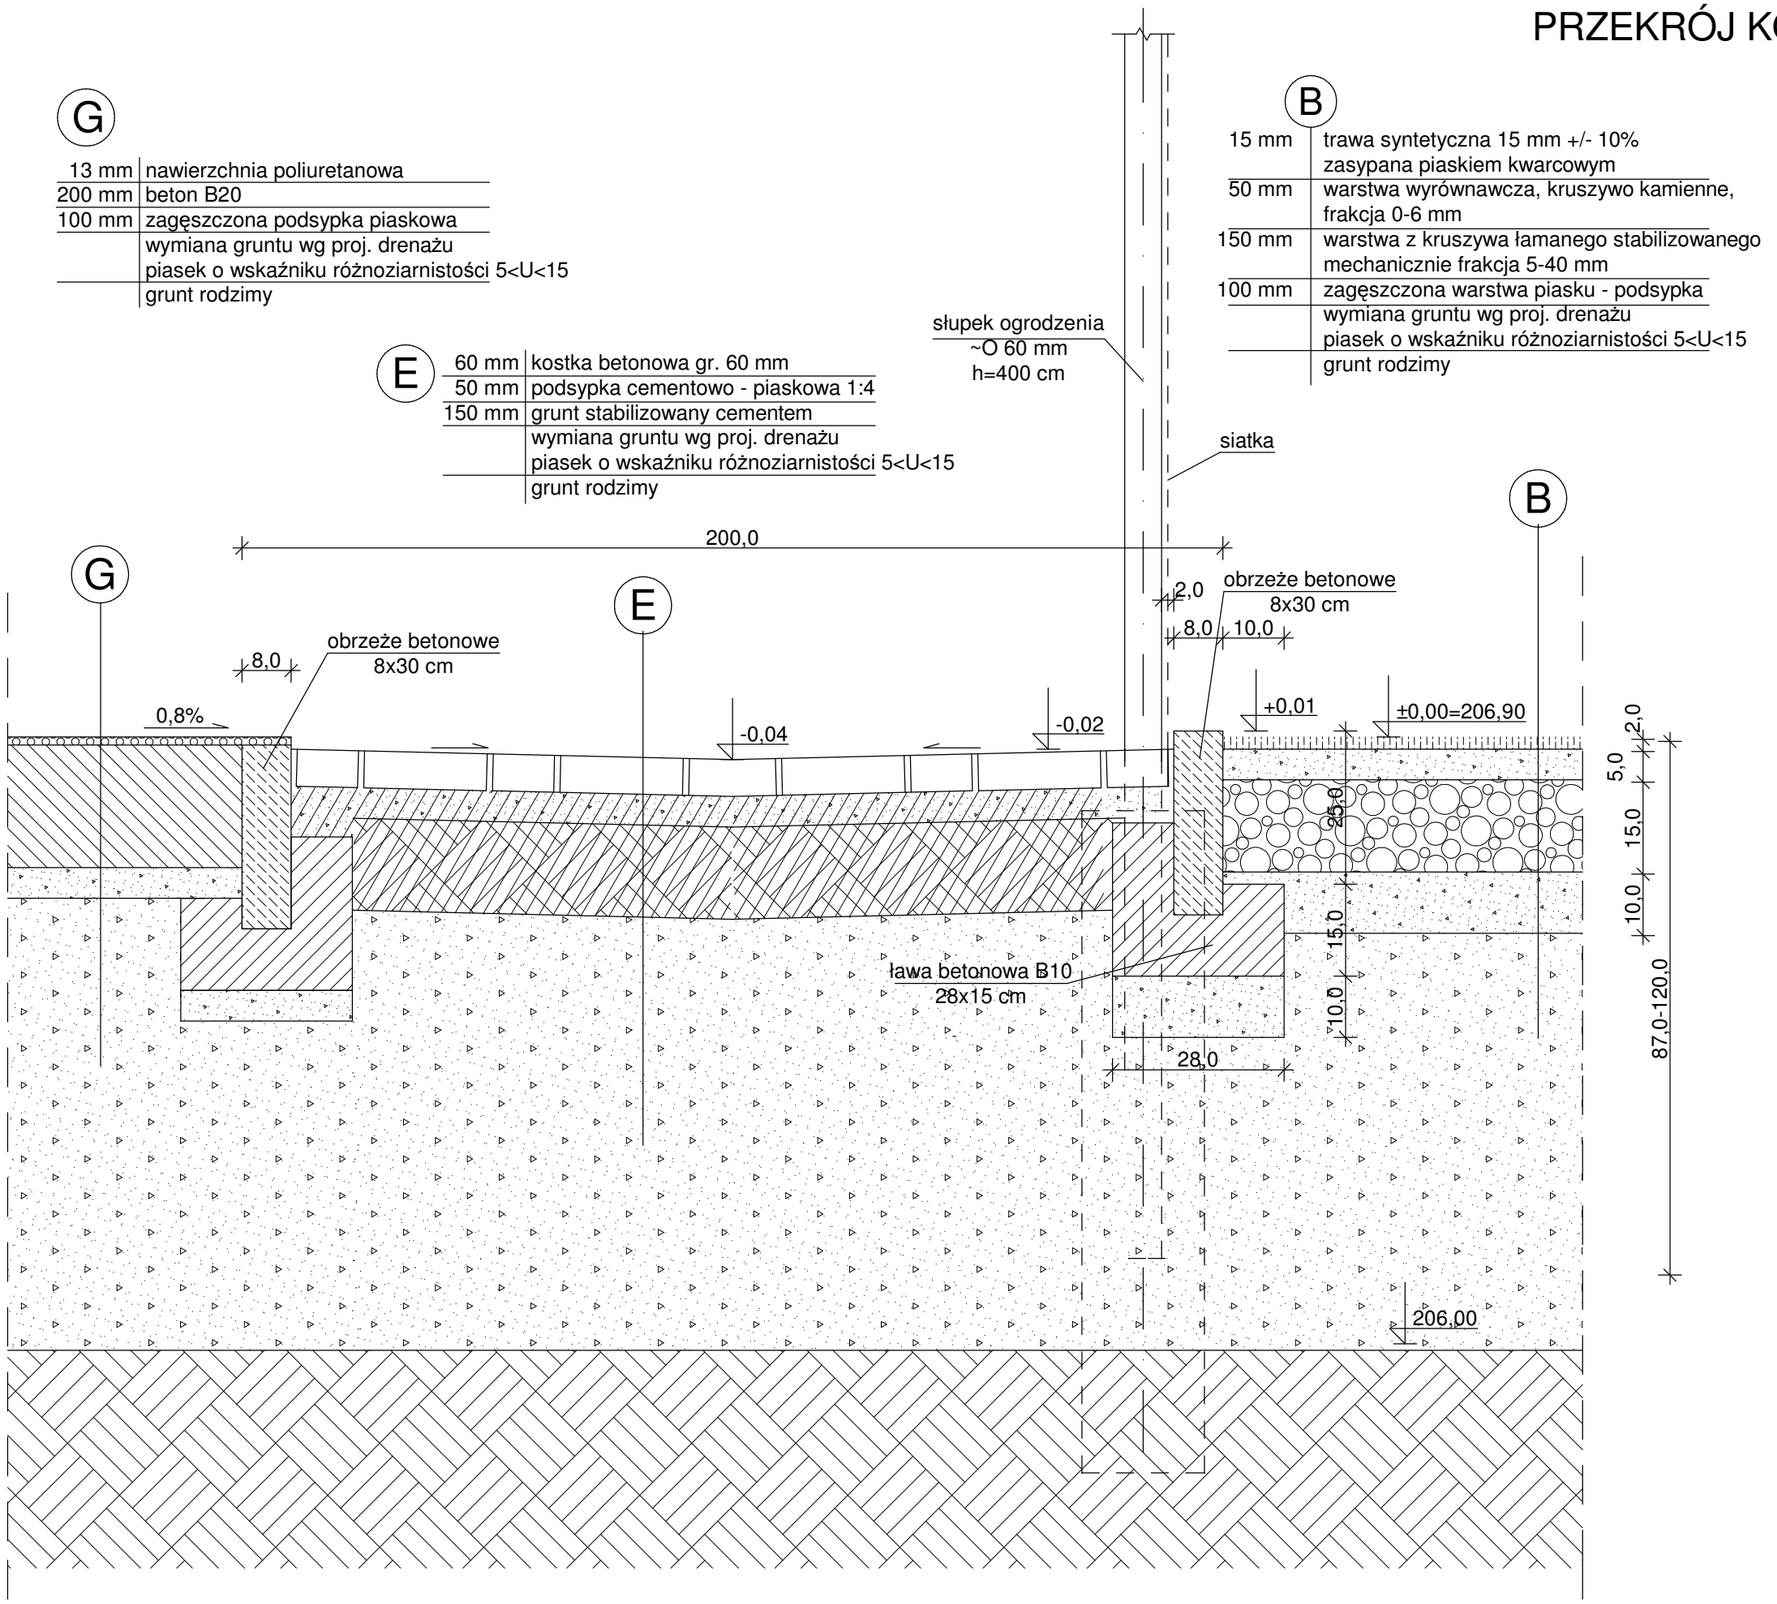

PRACOWNIA PROJEKTOWA ARCHITEKTONICZNO-BUDOWLANA MARII I ANDRZEJA GŁOWACKICH 25-366 KIELCE Ul. ŚNIADECKICH 30 TEL/FAX (041) 3621606	
OBIEKT	BOISKO WIELOFUNKCYJNE I URZĄDZENIA REKREACYJNE DLA DZIECI I MŁODZIEŻY GIMNAZJUM NR 1 W SANDOMIERZU, ul. Armii Krajowej
STADIUM	PROJEKT BUDOWLANO - WYKONAWCZY
TREŚĆ	PRZEKRÓJ KONSTRUKCYJNY III - III BOISKO WIELOFUNKCYJNE - CHODNIK Z KOSTKI BET. - BIEŻNIA
AUTOR	mgr inż. arch. Maria Głowacka mgr inż. arch. Jolanta Strzetelska nr uprawnień: 192/82 podpis:
SPRAWDZ.	mgr inż. arch. Andrzej Głowacki nr uprawnień: 193/82 podpis:
03.2007	skala 1: 10
RYS. NR: A-7	