


PRZEKRÓJ KONSTRUKCYJNY V-V: CHODNIK Z KOSTKI BETONOWEJ

SKALA 1: 10

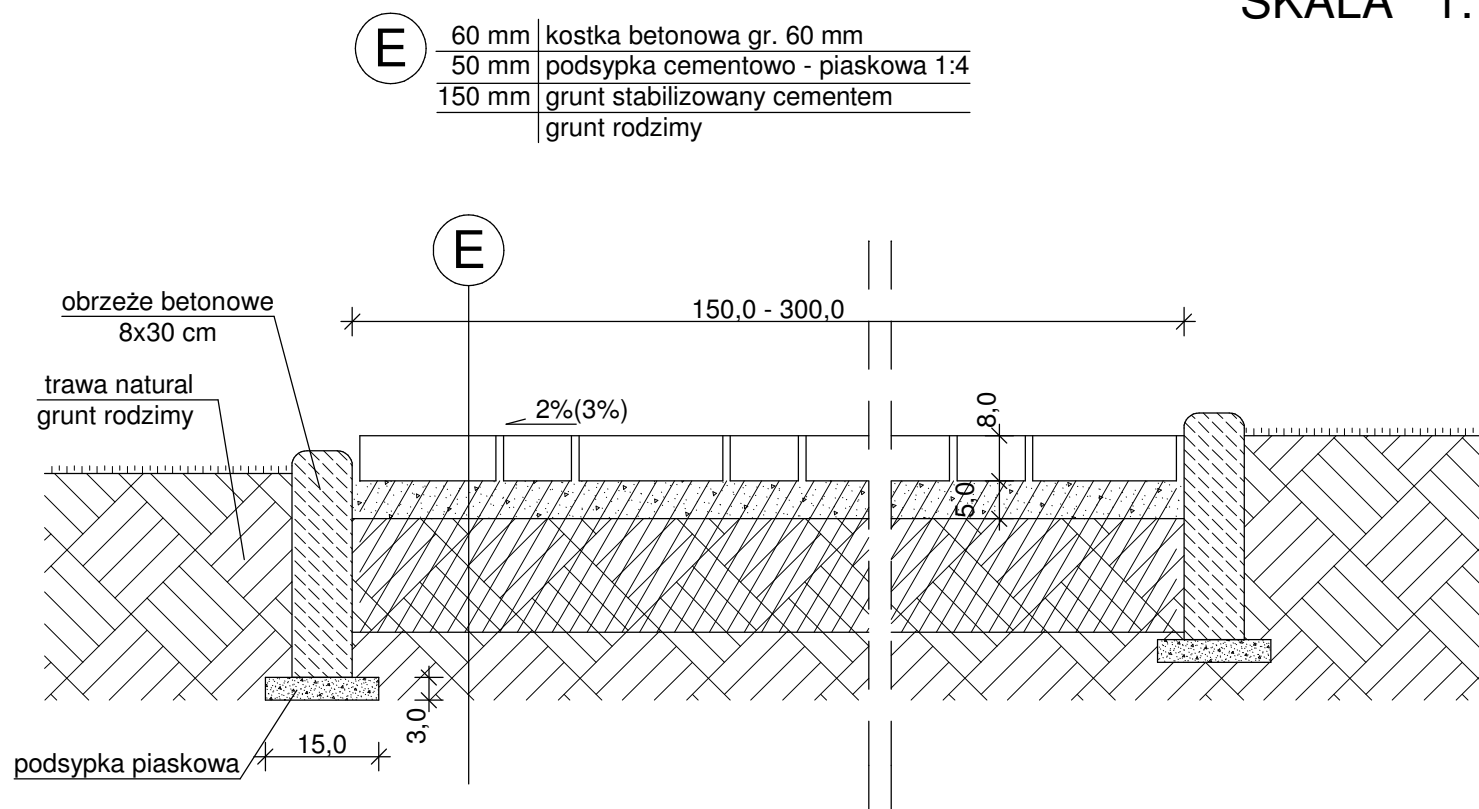

PRACOWNIA PROJEKTOWA ARCHITEKTONICZNO-BUDOWLANA

MARI I ANDRZEJA GŁOWACKICH 25-366 KIELCE UL. ŚNIADECKICH 30 TEL/FAX (041) 3621606

OBIEKT	BOISKO WIELOFUNKCYJNE I URZĄDZENIA REKREACYJNE DLA DZIECI I MŁODZIEŻY GIMNAZJUM NR 1 W SANDOMIERZU, ul. Armii Krajowej			03.2007
STADIUM	PROJEKT BUDOWLANO - WYKONAWCZY			
TREŚĆ	PRZEKRÓJ KONSTRUKCYJNY V - V - CHODNIK Z KOSTKI BETONOWEJ			skala 1: 10
AUTOR	mgr inż. arch. Maria Głowacka mgr inż. arch. Jolanta Strzetelska	nr uprawnień: 192/82	podpis:	RYS. NR: A-9
SPRAWDZ.	mgr inż. arch. Andrzej Głowacki	nr uprawnień: 193/82	podpis:	