


PRZEKRÓJ KONSTRUKCYJNY VI - VI:
NAWIERZCHNIA JEZDNA BETONOWA AZUROWA
SKALA 1:10

G	100 mm	plyty betonowe ażurowe Meba-Eko 60x40 cm
	40 mm	podsyпка cementowo - piaskowa 1:4
	70 mm	kliniec 2÷4mm
	100 mm	łłuczeń 31,2÷65mm
	100 mm	grunt stabilizowany cementem
grunt rodzimy zagęszczany mechanicznie		

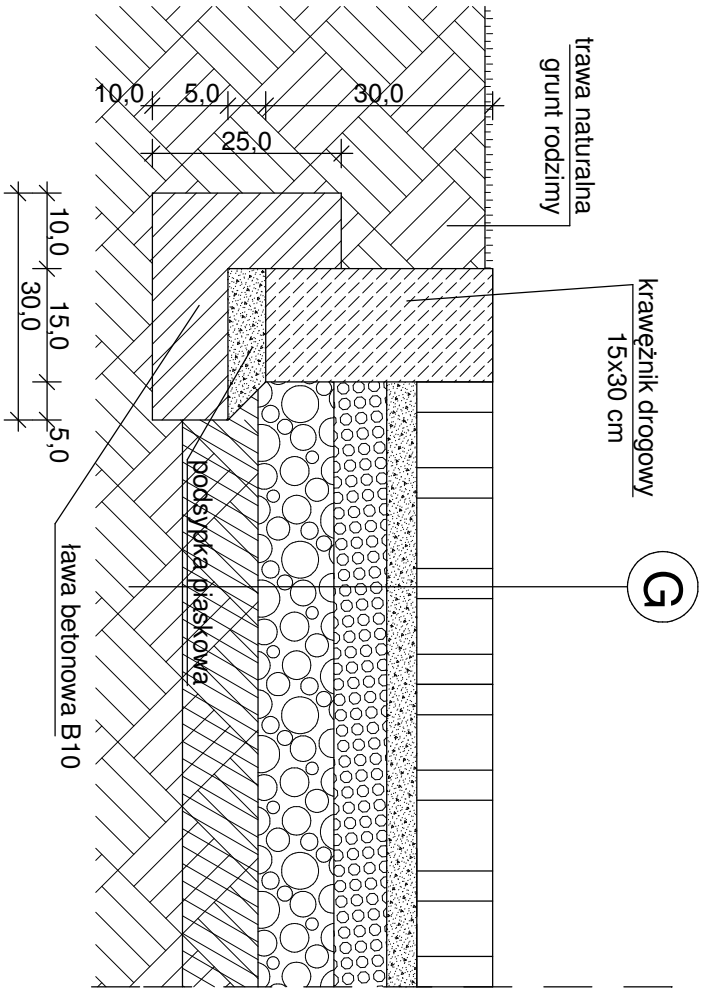

PRACOWNIA PROJEKTOWA ARCHITEKTONICZNO-BUDOWLANA				
MARIU I ANDRZEJA GŁOWACKICH 25-366 KIELCE UL. ŚNIADECKICH 30 TEL/FAX (041) 3621606				
OBIEKT	BOISKO WIELOFUNKCYJNE I URZĄDZENIA DO REKREACJI DLA DZIECI I MŁODZIEŻY S.P. NR 4 W SANDOMIERZU, ul. MICKIEWICZA 39			07.2007
STADIUM	PROJEKT BUDOWLANO - WYKONAWCZY			
TREŚĆ	PRZEKRÓJ KONSTRUKCYJNY VI - VI NAWIERZCHNIA JEZDNA AZUROWA			skala 1:10
AUTOR	mjr inż. arch. Maria Głowacka mjr inż. arch. Jolanta Strzeńska	mjr uprawnień: 192/82	podpis:	RYS. NR:
SPRAWDZ	mjr inż. arch. Andrzej Głowacki	mjr uprawnień: 193/82	podpis:	A-11