



ROZMIESZCZENIE URZĄDZEŃ DO REKREACJI
DLA DZIECI I MŁODZIEŻY SKALA 1:200

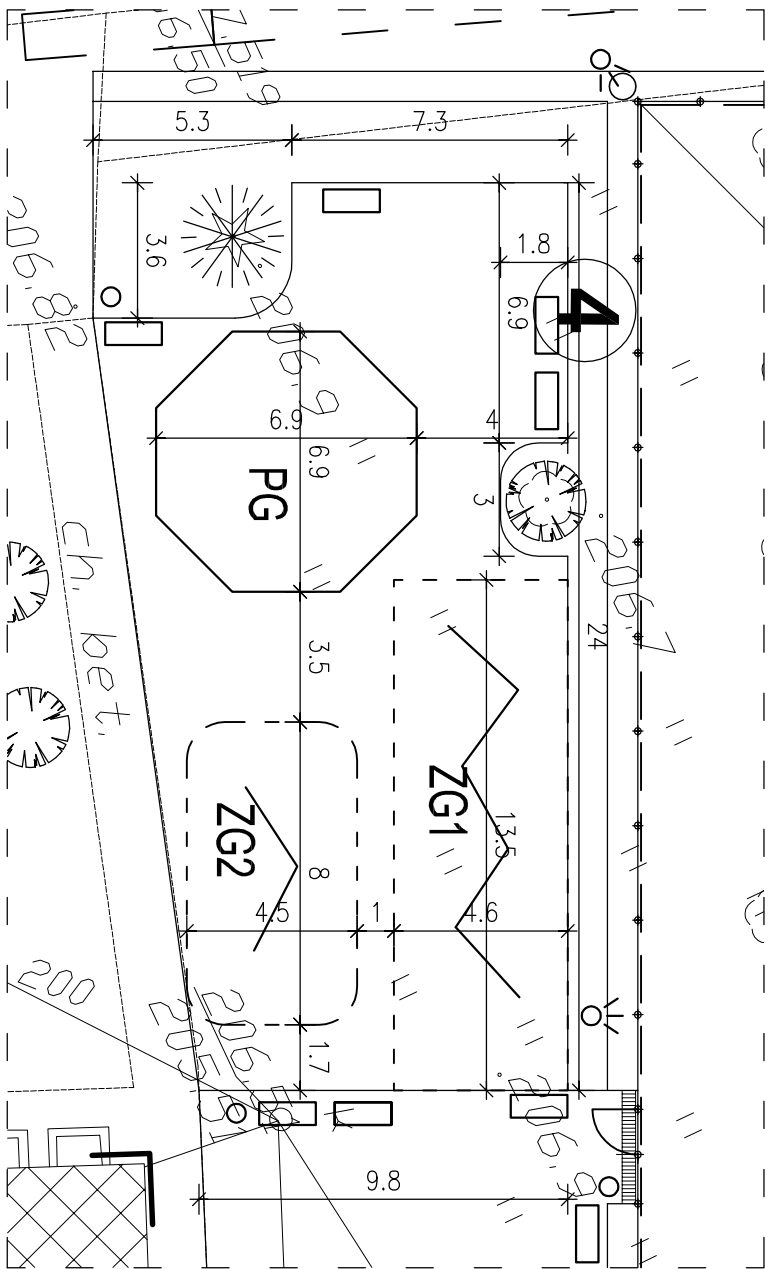

PG – ZESTAW SPRAWNOŚCIOWO – ZABAWOWY 5-SEG. DŁ. 0K. 14m
ZG1 – ZESTAW SPRAWNOŚCIOWO – ZABAWOWY 2-SEG. DŁ. 0K. 5m
ZG2 – PAWILON Z URZĄDZENIAMI DO GIMNASTYKI

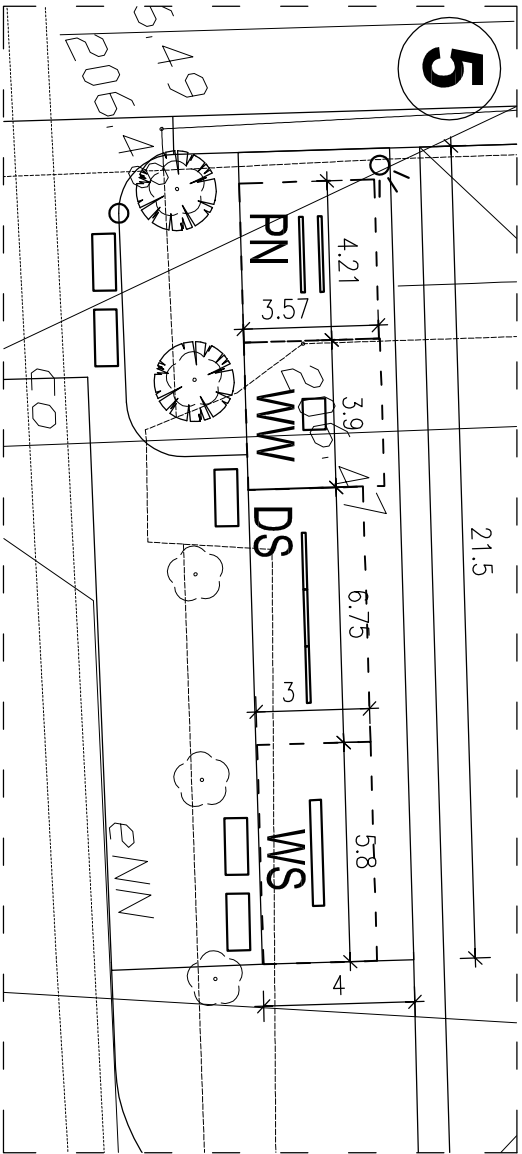

PN – PORĘCZE NISKIE 90/110
WW – WALEC WĄSKI 0.82 m
DS – DRAŻEK SCHODKOWY
WS – WALEC SZEROKI 2.8 m

PRACOWNIA PROJEKTOWA ARCHITEKTONICZNO-BUDOWLANA MARIII ANDRZEJA GŁOWACKICH 25-366 KIELCE UL. ŚNIDECKICH 30 TEL/FAX (041) 3621606				
OBIEKT:	BOISKO WIELOFUNKCYJNE URZĄDZENIA DO REKREACJI DLA DZIECI I MŁODZIEŻY S.P. NR 4 W SANDOMIERZU, ul. MICKIEWICZA 39			07.2007
STADIUM	PROJEKT BUDOWLANO - WYKONAWCZY			skala
TREŚĆ	ROZMIESZCZENIE URZĄDZEŃ DO REKREACJI			1:200
AUTOR	mgr inż. arch. Maria Głowacka mgr inż. arch. Jolanta Strzeńska	nr uprawnień: 192/82	podpis:	RYS. NR:
SPRAWDZIK	mgr inż. arch. Andrzej Głowacki	nr uprawnień: 193/82	podpis:	A-3