


PRZEKRÓJ KONSTRUKCYJNY I-I:  
BOISKO Z ROWEM ODWADNIAJĄCYM  
SKALA 1: 10

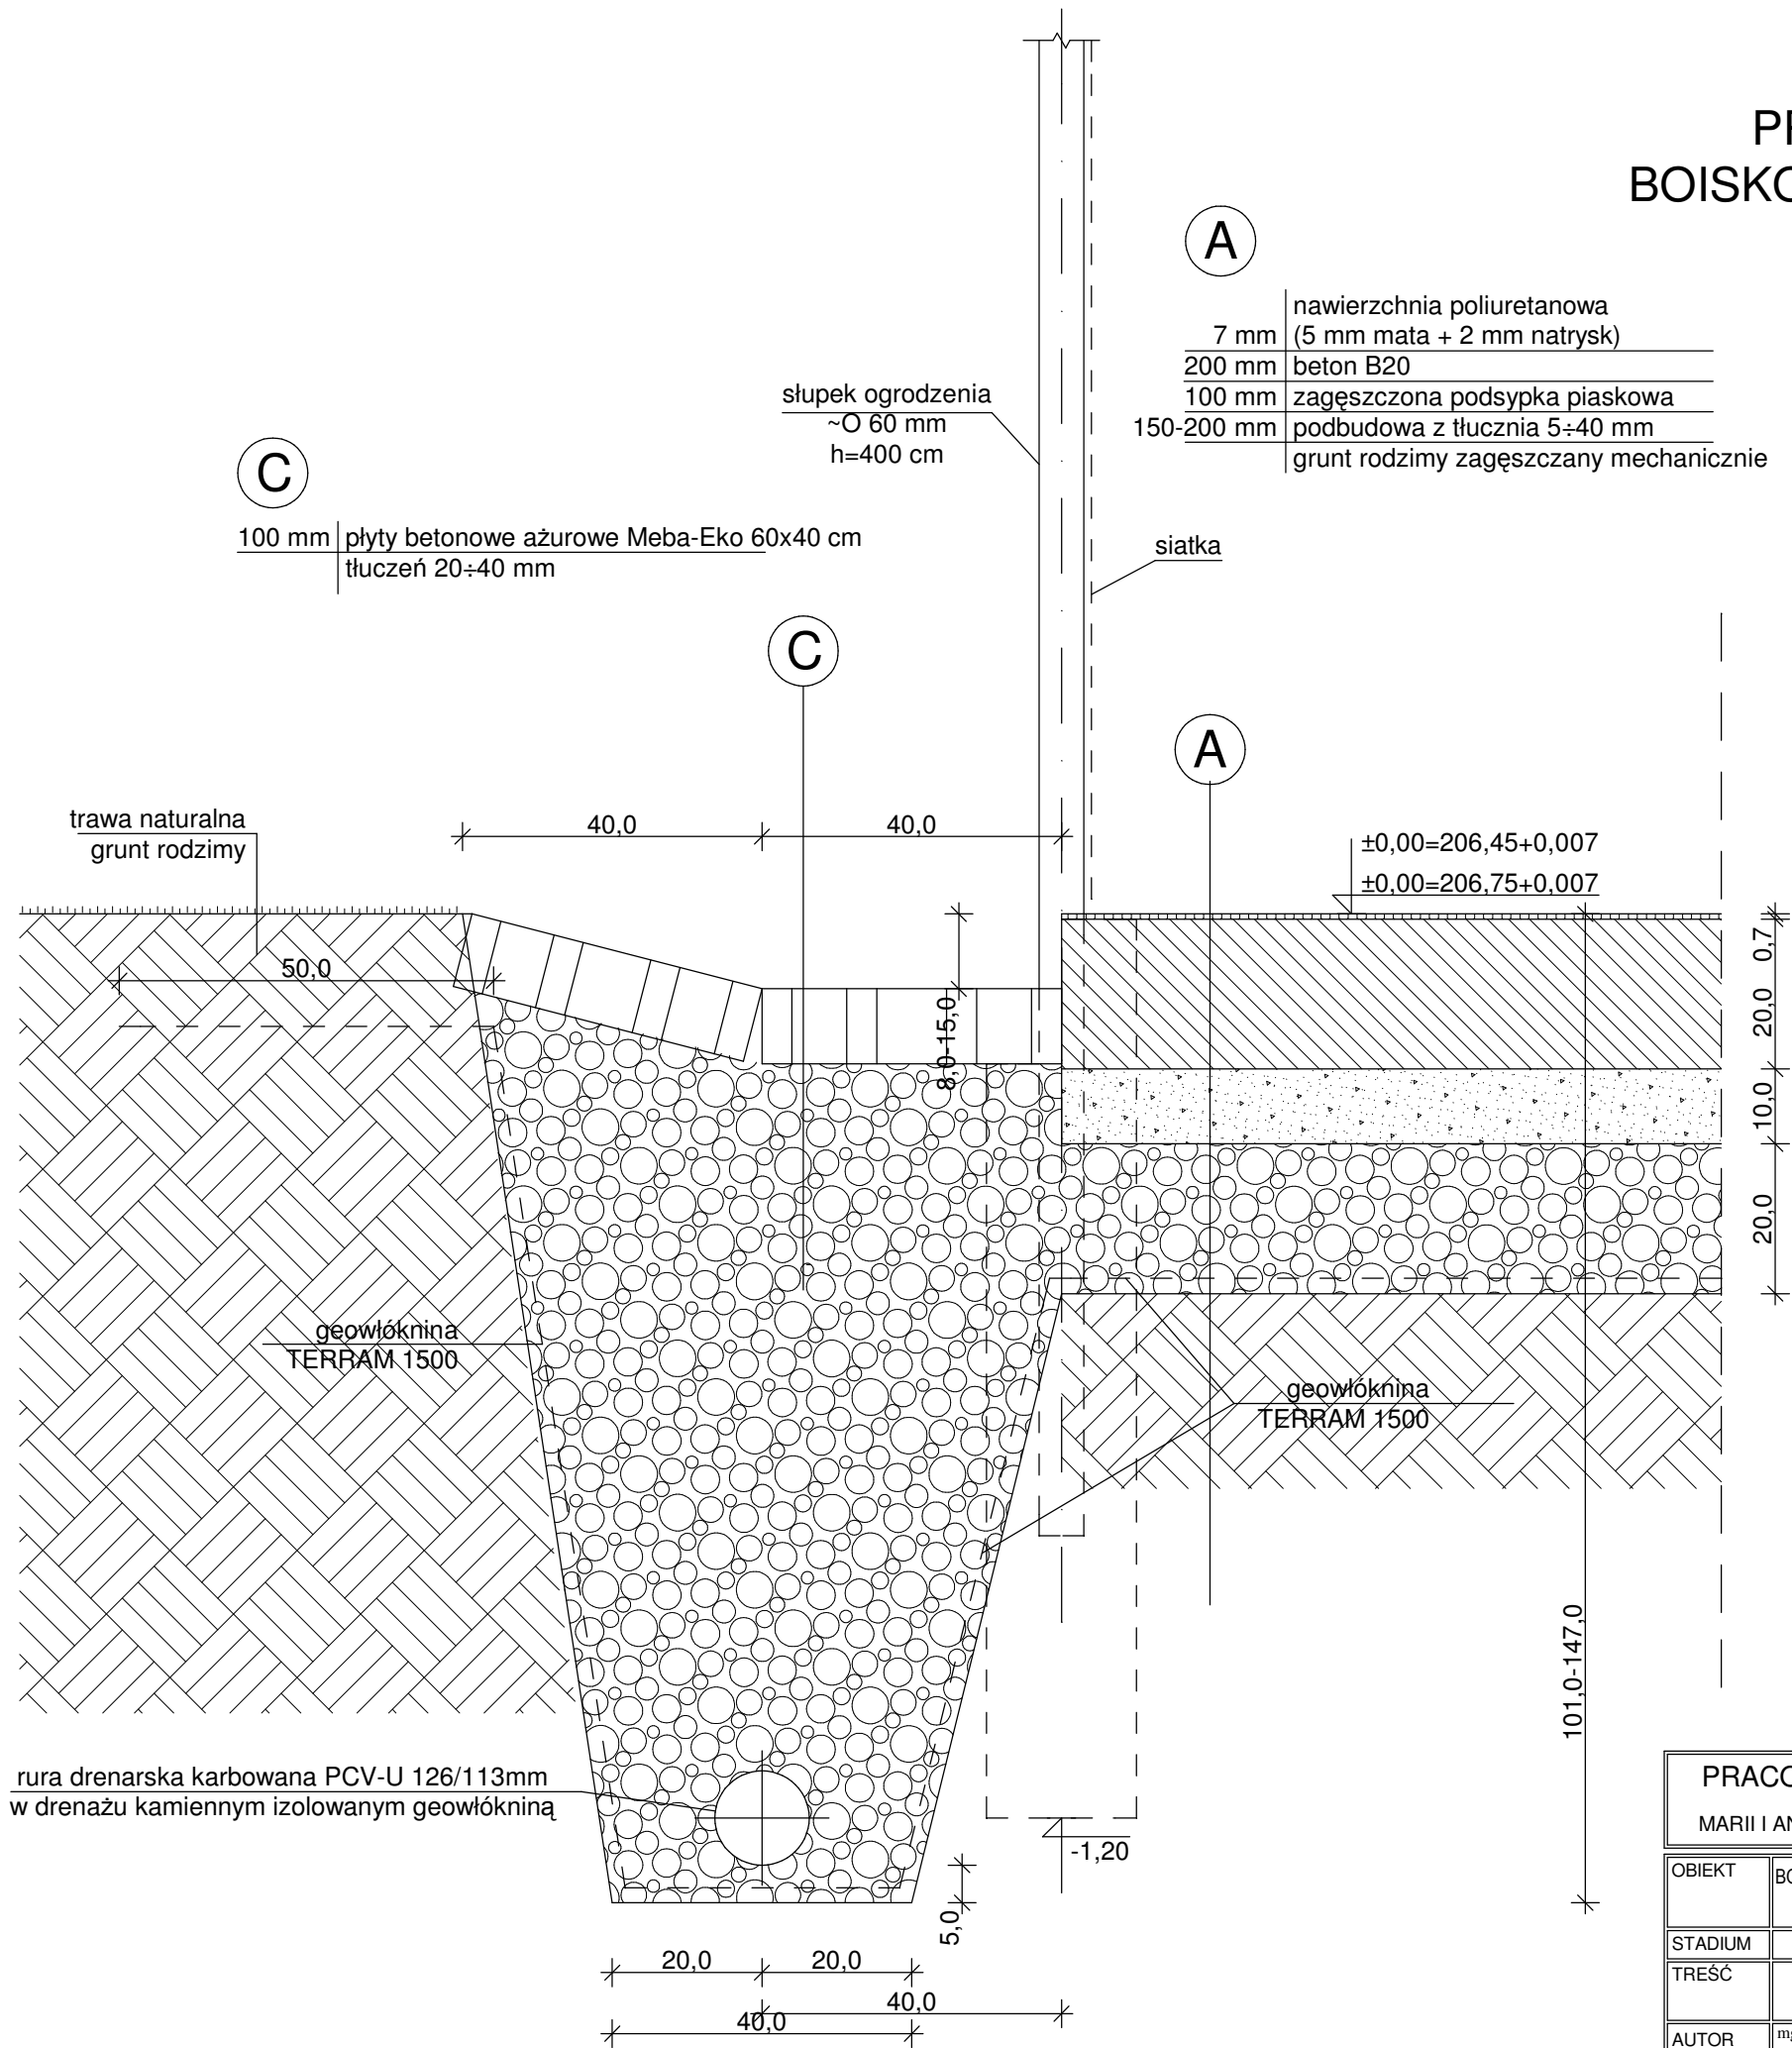

PRACOWNIA PROJEKTOWA ARCHITEKTONICZNO-BUDOWLANA				
MARII I ANDRZEJA GŁOWACKICH 25-366 KIELCE UL. ŚNIADECKICH 30 TEL/FAX (041) 3621606				
OBIEKT	BOISKO WIELOFUNKCYJNE I URZĄDZENIA DO REKREACJI DLA DZIECI I MŁODZIEŻY S.P. NR 4 W SANDOMIERZU, ul. MICKIEWICZA 39			07.2007
STADIUM	SP. NR 4 W SANDOMIERZU, ul. MICKIEWICZA 39			
TREŚĆ	PRZEKRÓJ KONSTRUKCYJNY I - I BOISKO WIELOFUNKCYJNE Z ROWEM ODWADNIAJĄCYM			skala 1: 10
AUTOR	mgr inż. arch. Maria Głowacka mgr inż. arch. Jolanta Strzetelska	nr uprawnień: 192/82	podpis:	RYS. NR: <b>A-6</b>
SPRAWDZ.	mgr inż. arch. Andrzej Głowacki	nr uprawnień: 193/82	podpis:	