


PRZEKRÓJ KONSTRUKCYJNY II-II:
BOISKO Z ROWEM Z ELEM. ACO DRAIN
SKALA 1: 10

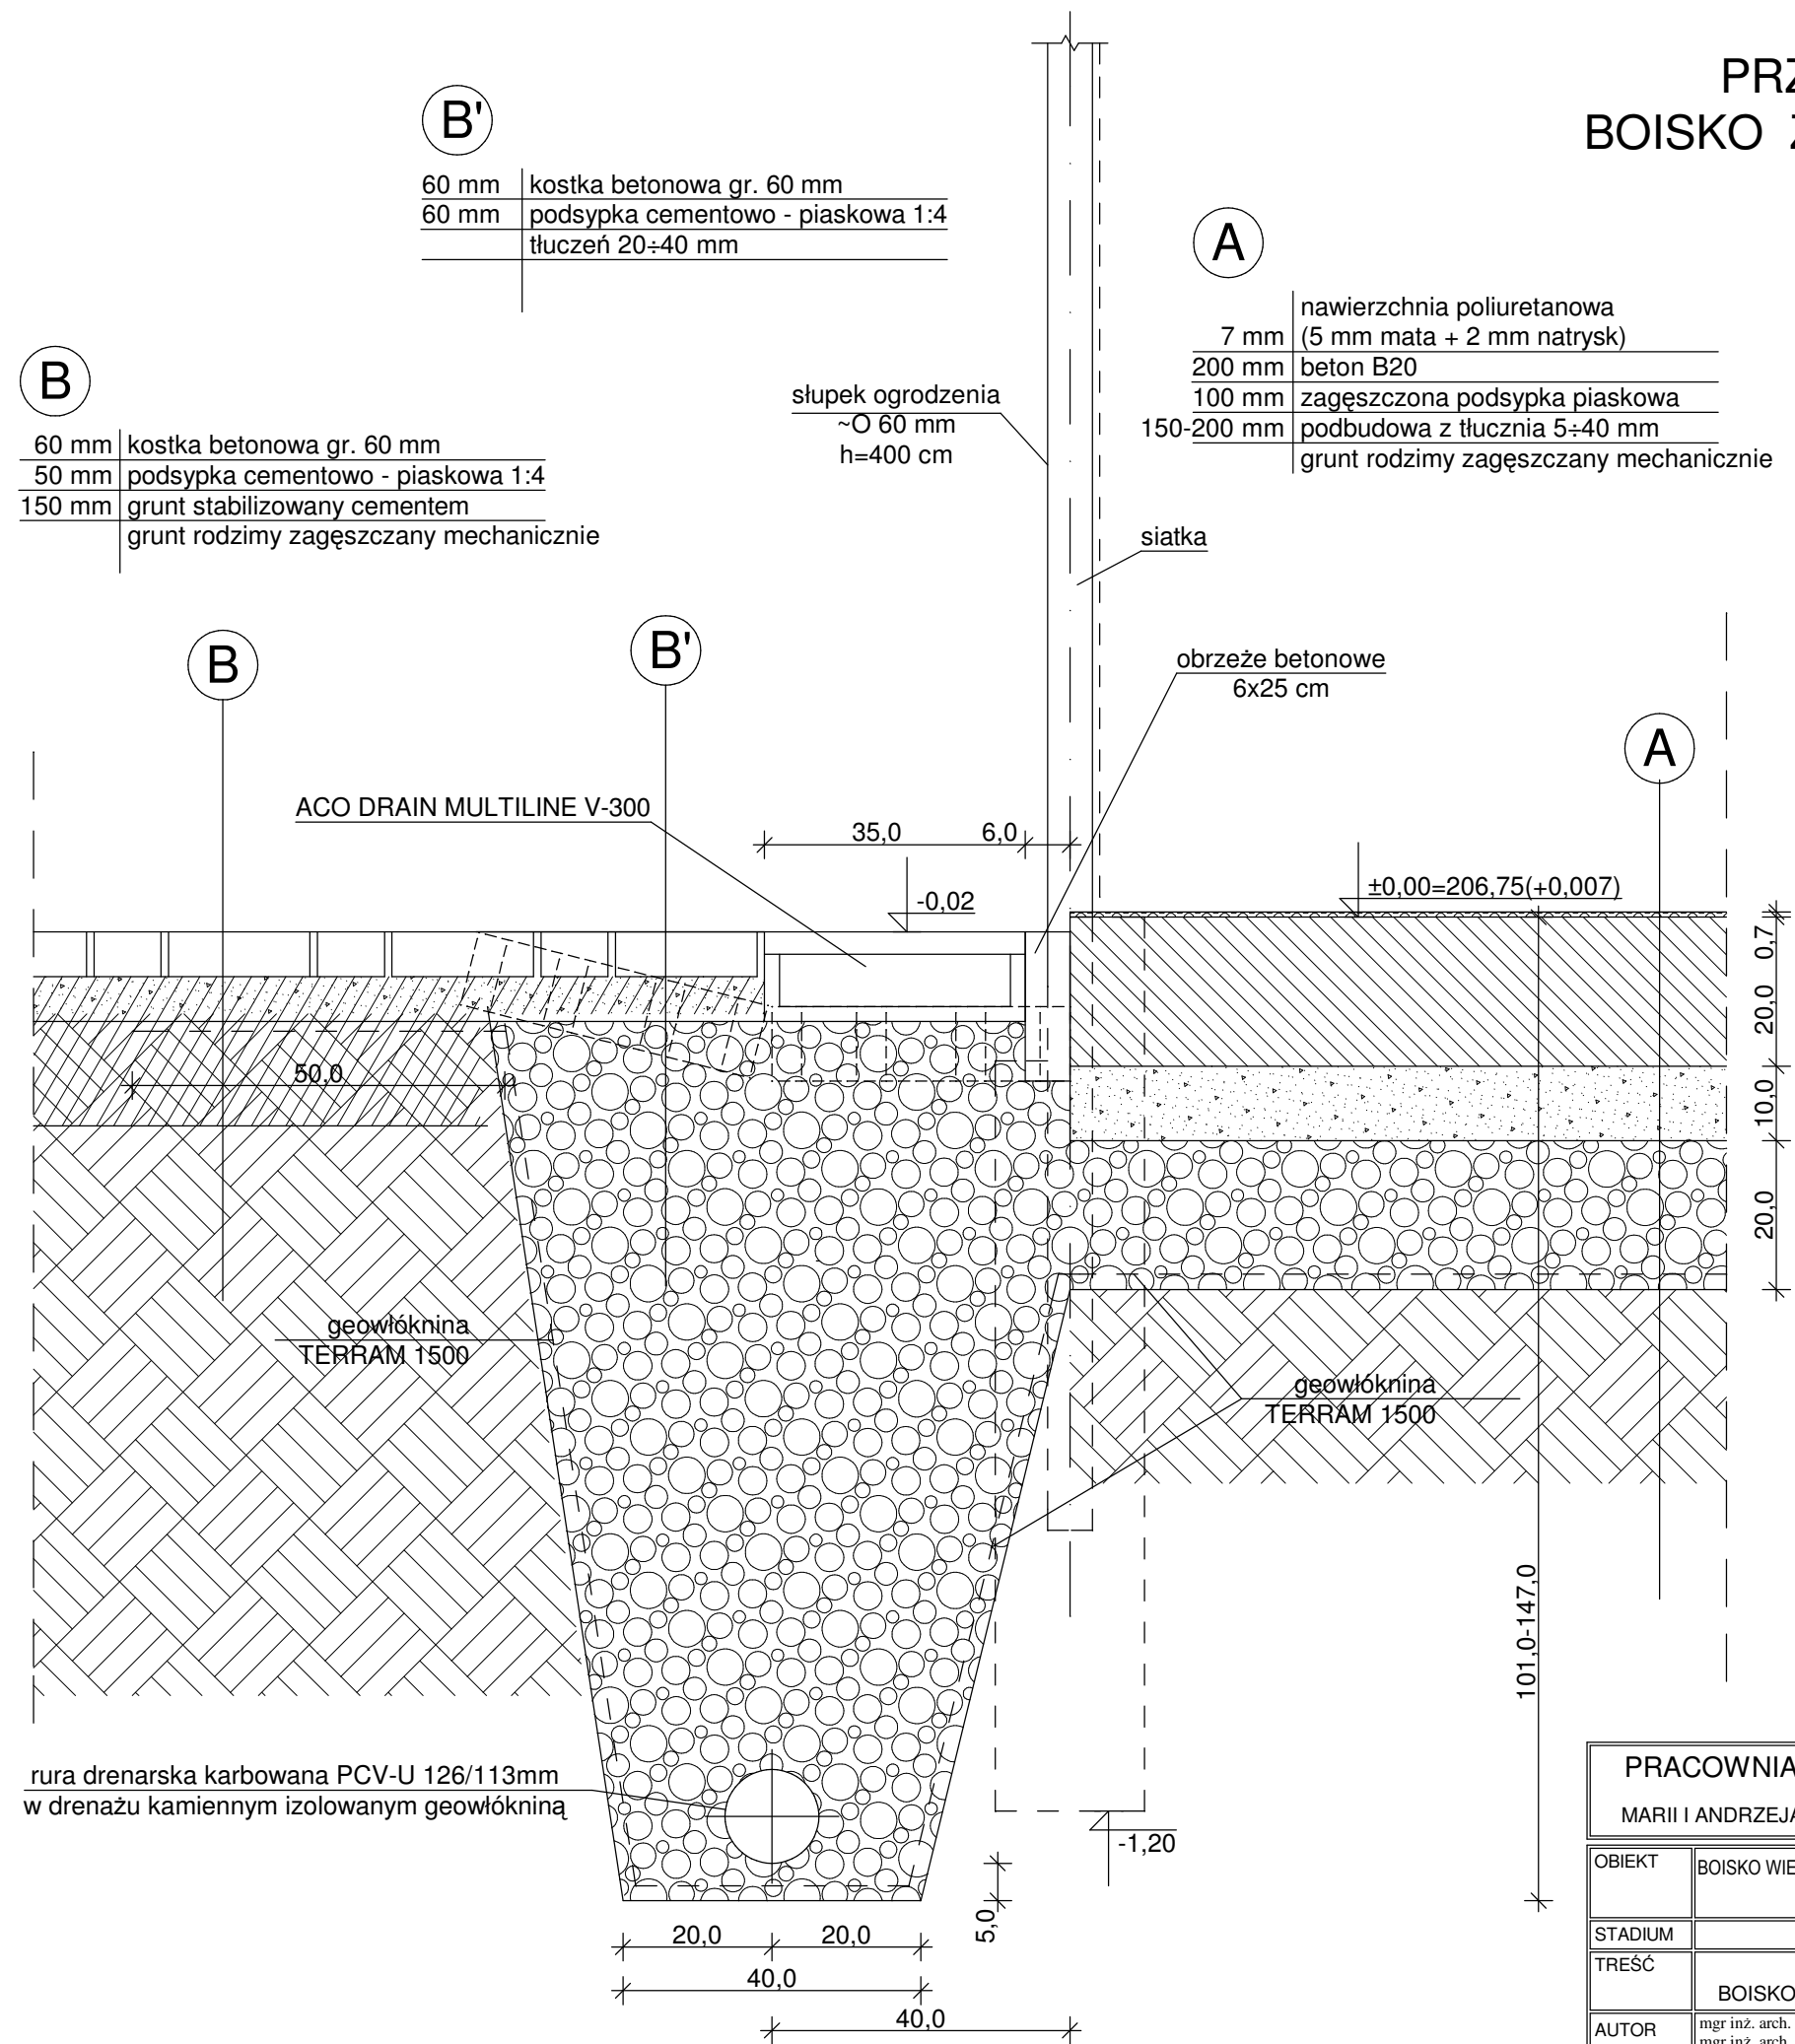

PRACOWNIA PROJEKTOWA ARCHITEKTONICZNO-BUDOWLANA				
MARII I ANDRZEJA GŁOWACKICH 25-366 KIELCE UL. ŚNIADECKICH 30 TEL/FAX (041) 3621606				
OBIEKT	BOISKO WIELOFUNKCYJNE I URZĄDZENIA DO REKREACJI DLA DZIECI I MŁODZIEŻY S.P. NR 4 W SANDOMIERZU, ul. MICKIEWICZA 39			07.2007
STADIUM	PROJEKT BUDOWLANO - WYKONAWCZY			
TREŚĆ	PRZEKRÓJ KONSTRUKCYJNY II - II BOISKO WIELOFUNKCYJNE Z KORYTEM Z ELEM. ACO DRAIN			skala 1: 10
AUTOR	mgr inż. arch. Maria Głowacka mgr inż. arch. Jolanta Strzetelska	nr uprawnień: 192/82	podpis:	RYS. NR: A-7
SPRAWDZ.	mgr inż. arch. Andrzej Głowacki	nr uprawnień: 193/82	podpis:	