


PROFIL SĄCZKA a: a1 + a2 SKALA 1: 20/200

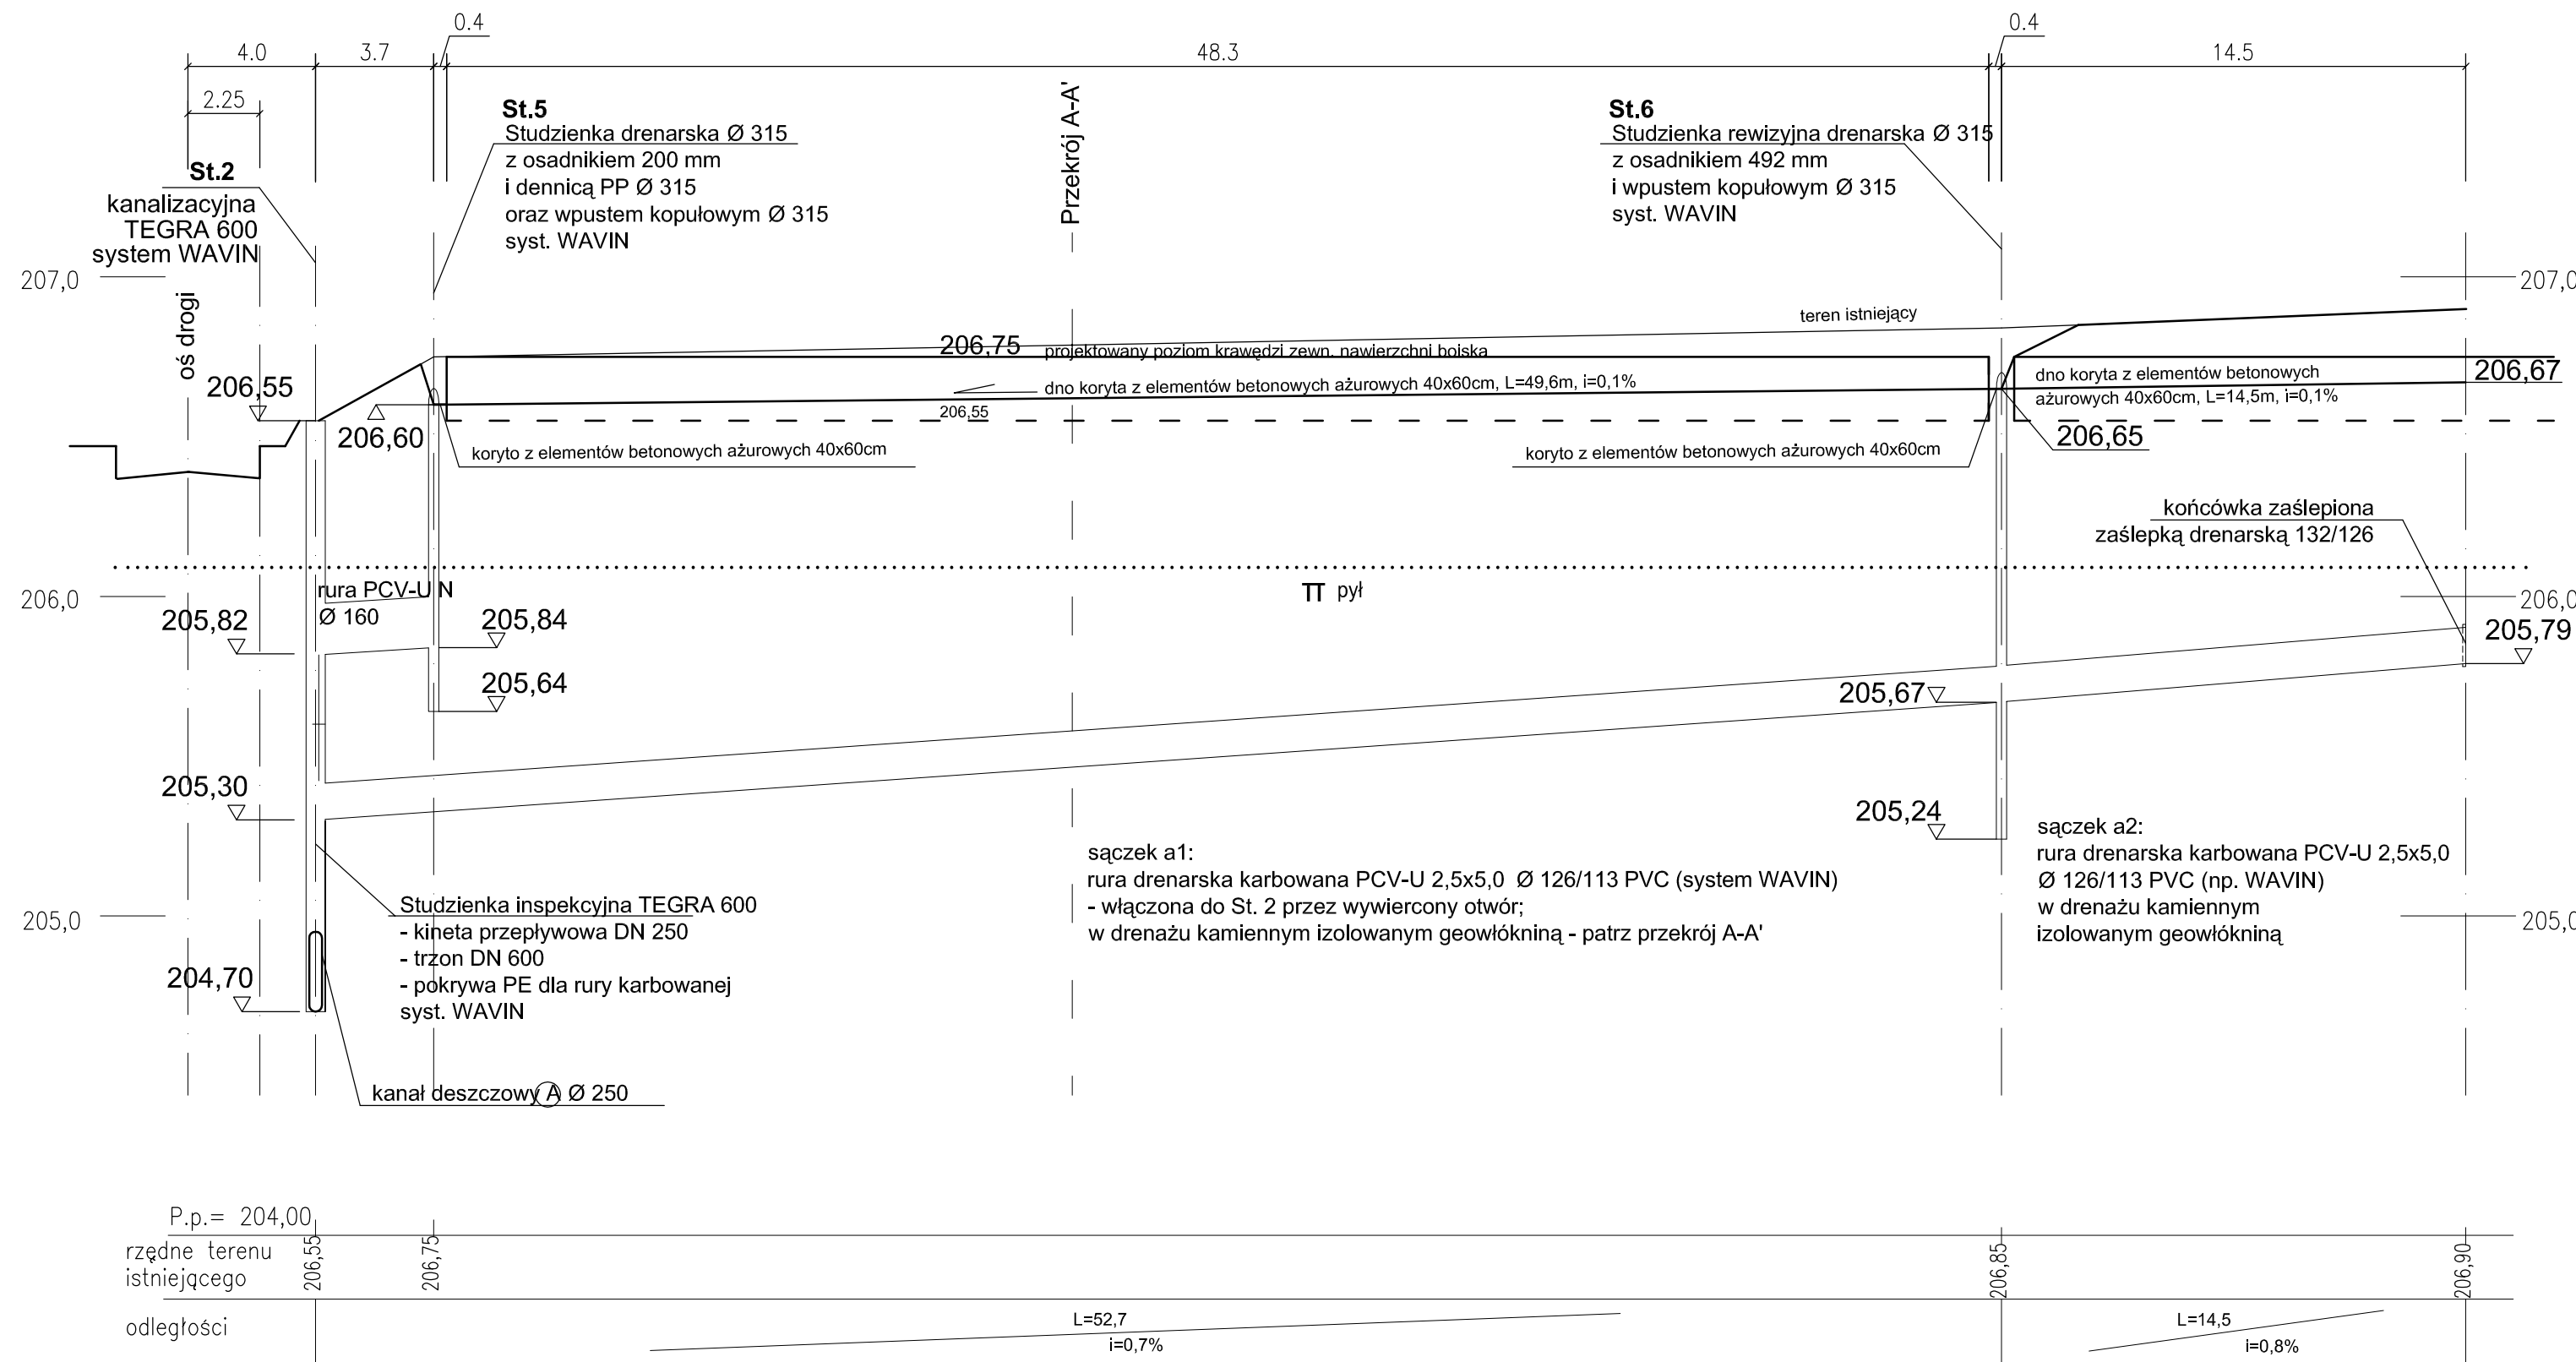

PRACOWNIA PROJEKTOWA ARCHITEKTONICZNO-BUDOWLANA
MARI I ANDRZEJA GŁOWACKICH 25-366 KIELCE UL. ŚNIADECKICH 30 TEL/FAX (041) 3621606

| | | | |
|---------|--|------------------------|-------------------|
| OBIEKT: | BOISKO WIELOFUNKCYJNE I URZĄDZENIA DO REKREACJI DLA DZIECI I MŁODZIEŻY SP. NR 4 W SANDOMIERZU, ul. MICKIEWICZA 39 | | 07.2007 |
| STADIUM | PROJEKT BUDOWLANO - WYKONAWCZY | | |
| TREŚĆ | ODWODNIENIE TERENU I ODPROWADZENIE WÓD DESZCZOWYCH PROFIL SĄCZKA a | | skala 1:20/200 |
| AUTOR | mgr inż. Stanisław Danieluk | nr uprawnień: 33/Tg/77 | podpis: |
| OPRAC. | mgr Anna Puchała | | podpis: |
| | | | RYS. NR: D-3 |