


PRZEKRÓJ A - A' SKALA 1:  $\frac{10}{100}$

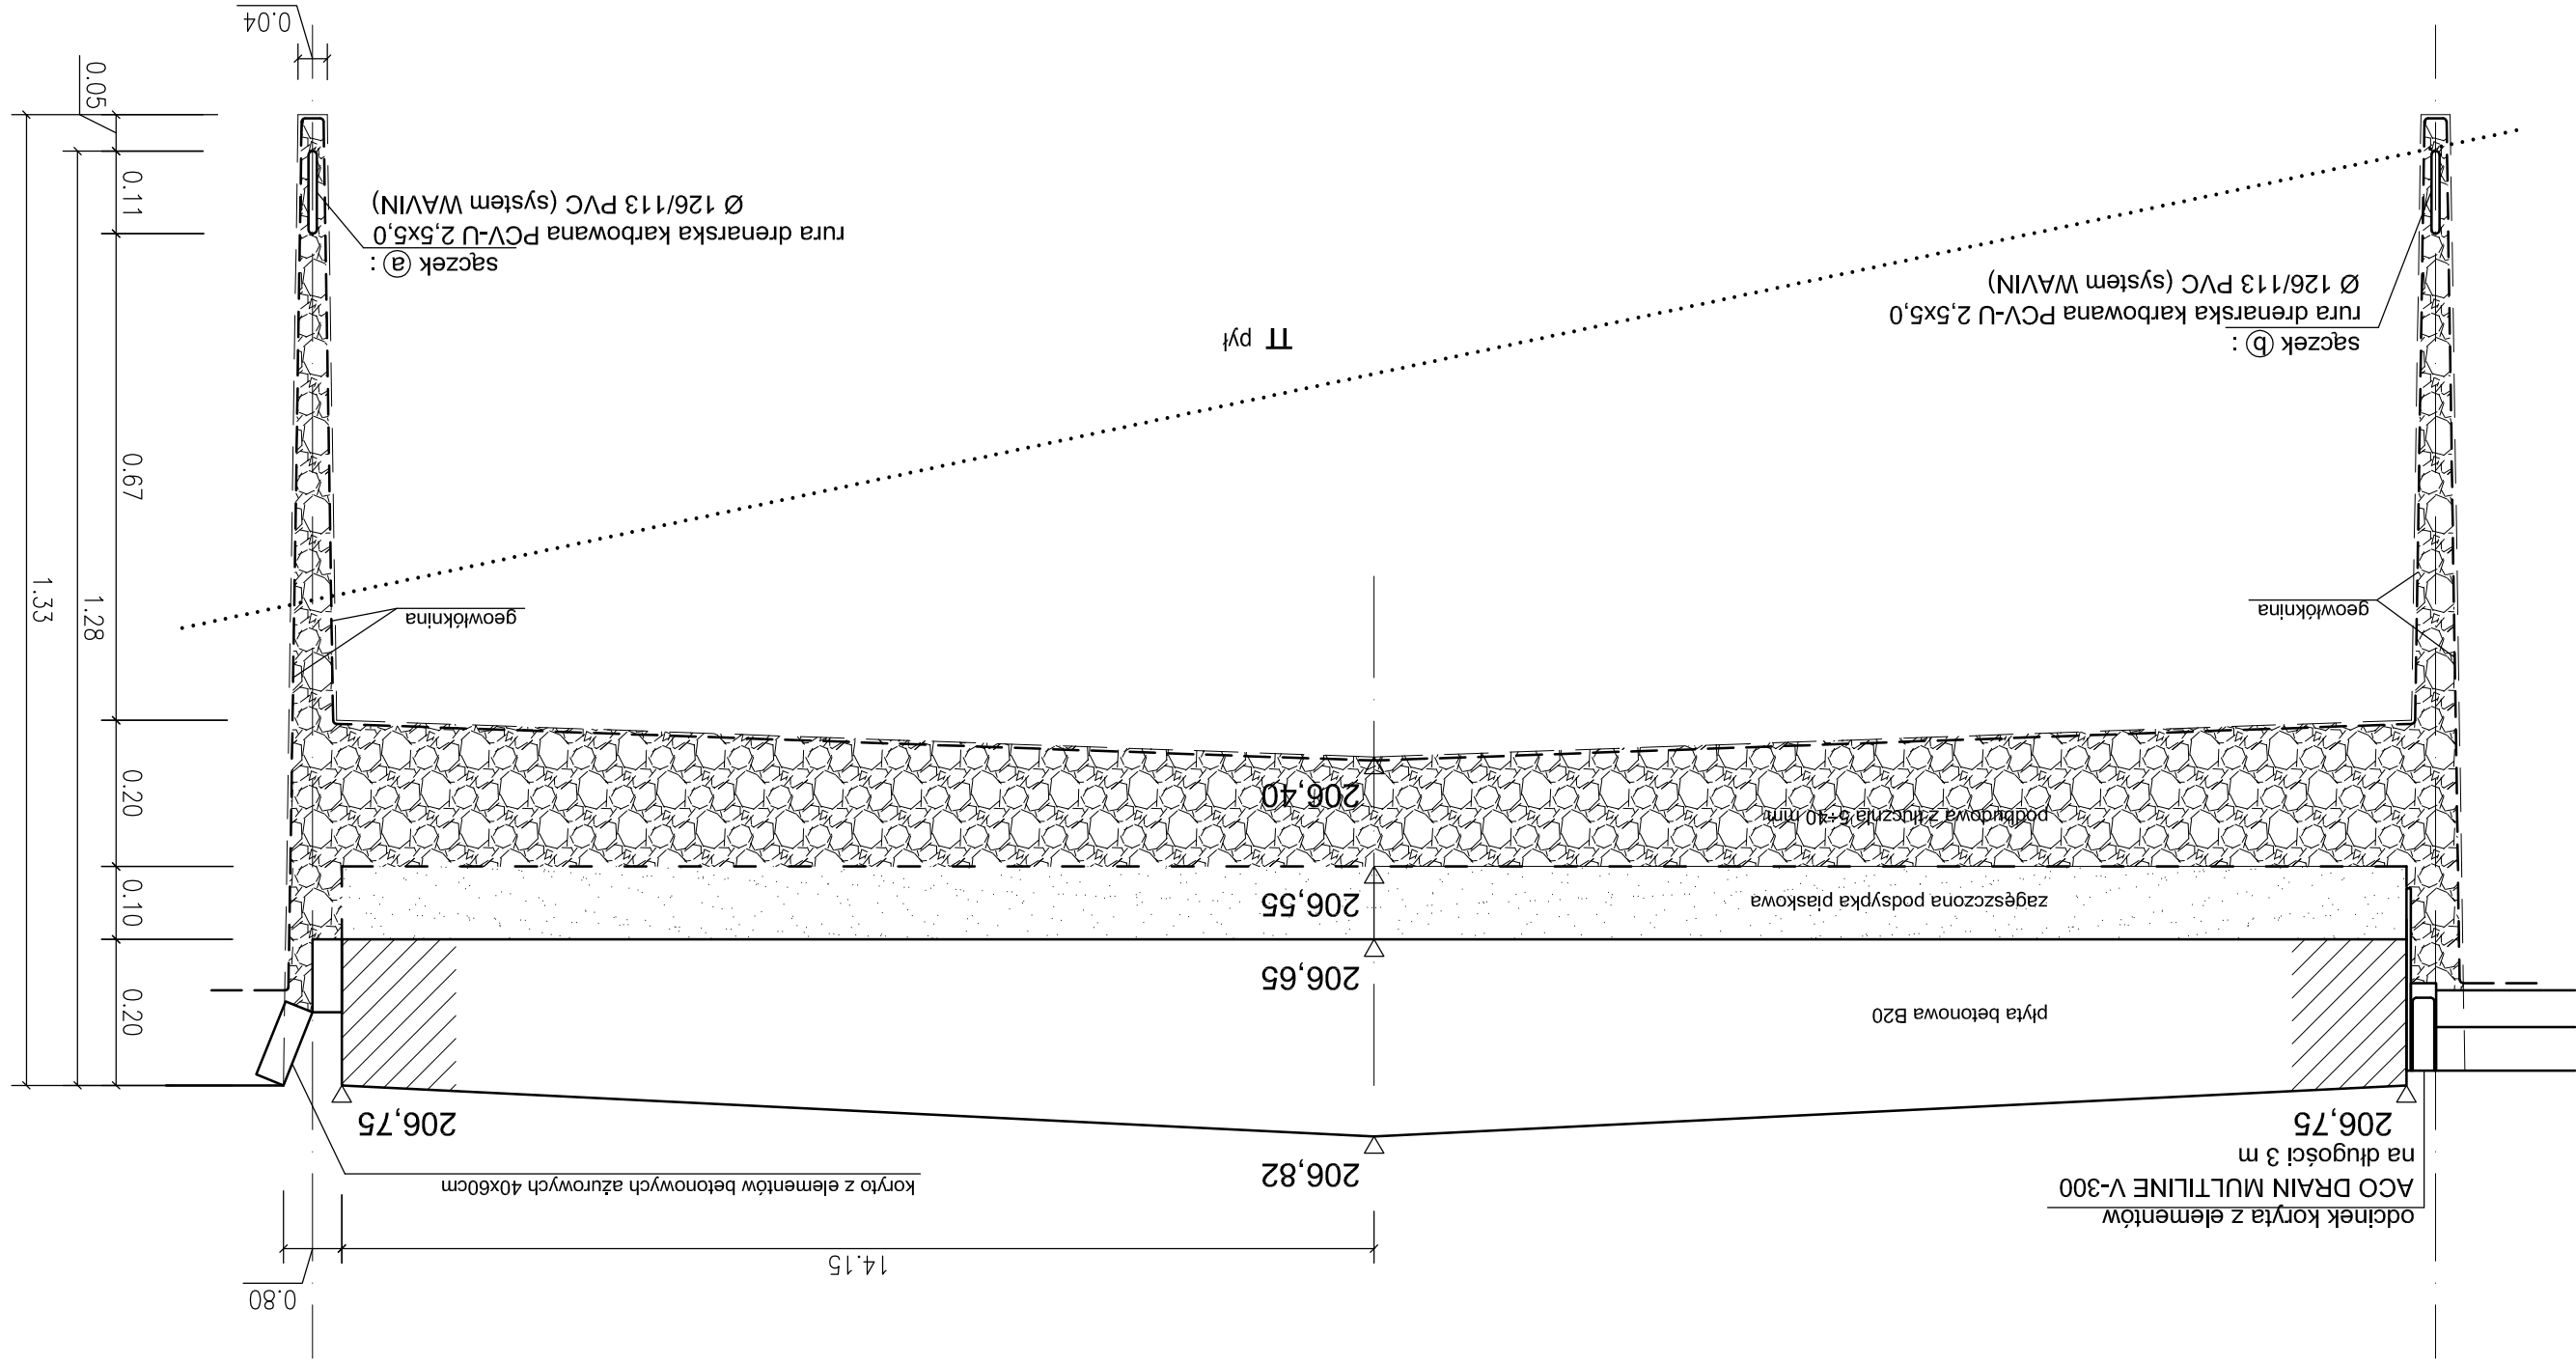

PRACOWNIA PROJEKTOWA ARCHYTEKTONICZNO-BUDOWLANA MARIŁ I ANDRZEJA GŁOWACKICH 25-366 KIELCE UL. ŚNIADECKICH 30 TEL/FAX (041) 3621606			
OBIEKT:	BOISKO WIELOFUNKCYJNE I URZĄDZENIA DO REKREACJI DLA DZIECI I MŁODZIEŻY SP. NR 4 W SANDOMIERZU, UL. MIKIEWICZA 39	PROJEKT BUDOWLANO - WYKONAWCZY	
		ODWODNIENIE TERENU I ODPROWADZENIE WÓD DESZCZOWYCH	
STADIUM	PRZEBIEG A - A'		
AUTOR	mgr inż. Stanisław Danteluk	nr uprawnień: 33/T/977	podpis:
OPRAC.	mgr Anna Puchala		podpis: