


PRZĘKRÓJ B - B'
SKALA 1: 100

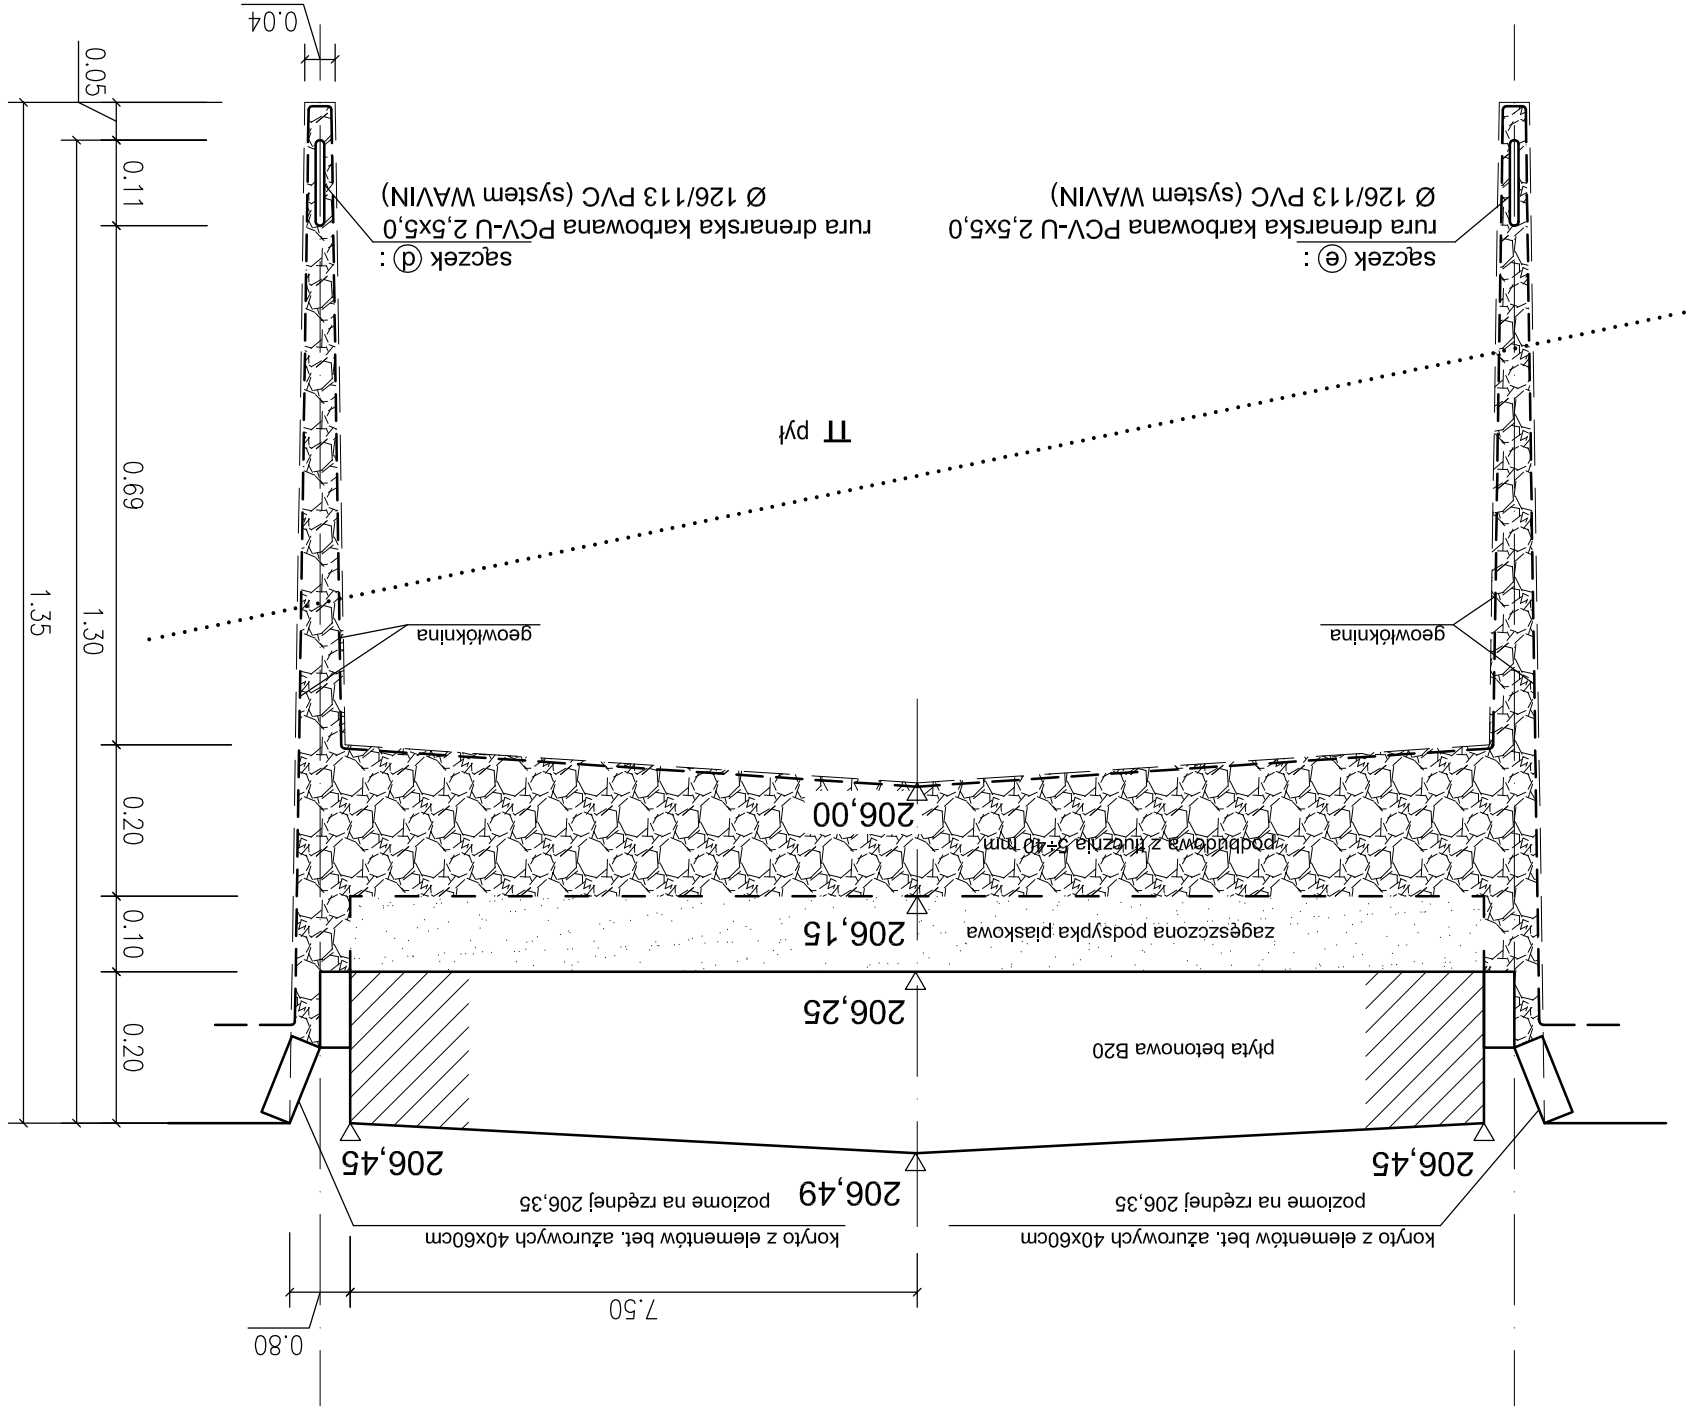

PRACOWNIA PROJEKTOWA ARCHITEKTONICZNO-BUDOWLANA MARIII I ANDRZEJA GŁOWACKICH 25-366 KIELCE UL. ŚNIADECKICH 30 TEL/FAX (041) 3621606			
OBJEKT: BOISKO WIELOFUNKCYJNE I URZĄDZENIA DO REKREACJI DLA DZIECI I MŁODZIEŻY SP. NR 4 W SANDOMIERZU, UL. MICKIEWICZA 39	STADIUM PROJEKT BUDOWLANO - WYKONAWCZY		
	ODWODNIENIE TERENU I ODPROWADZENIE WÓD DESZCZOWYCH PRZĘKRÓJ B - B'		
AUTOR mgr inż. Stanisław Daniłuk	nr uprawnień: 33/T/8/77		podpis:
	mgr Anna Puchala		podpis:
OPRAC.		RYS. NR: D-8	
07.2007		1:10/100 skala	