


PROFIL KANAŁU DESZCZOWEGO A SKALA 1:  $\frac{20}{200}$

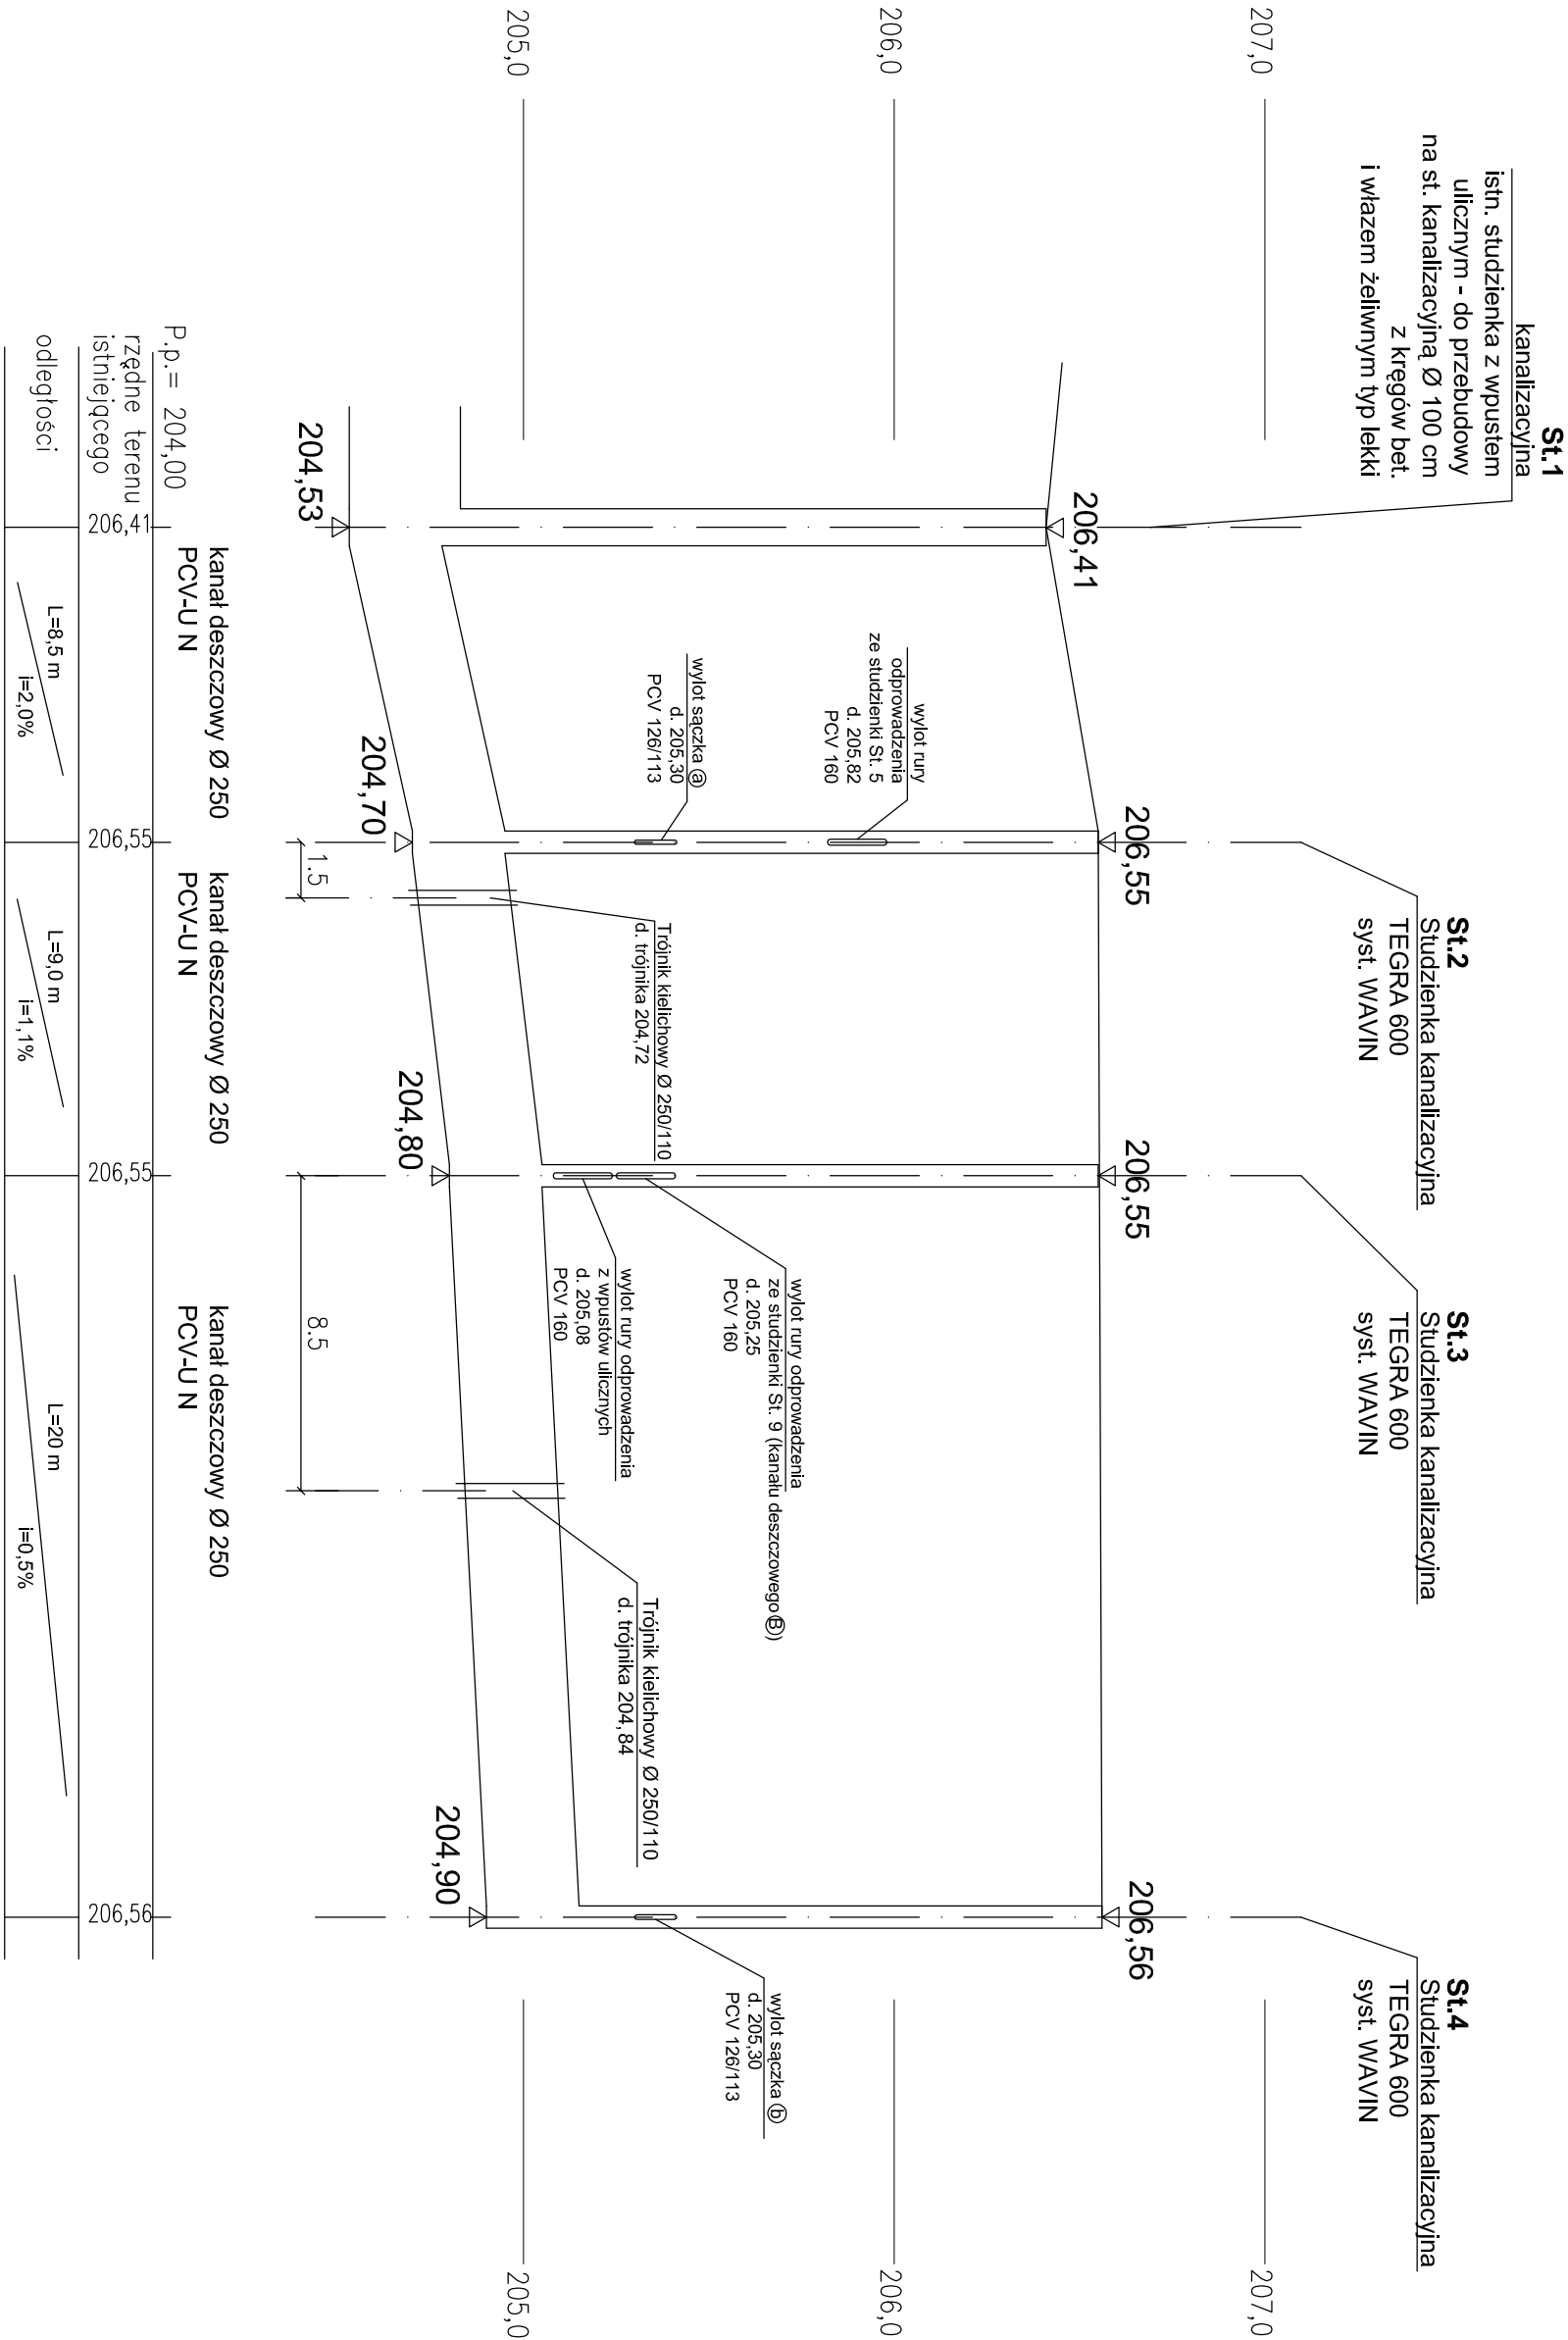

PRACOWNIA PROJEKTOWA ARCHITEKTONICZNO-BUDOWLANA			
MARII I ANDRZEJA GŁOWACKICH 25-366 KIELCE UL. ŚNIADECKICH 30 TEL/FAX (041) 3621606			
OBIEKT:	BOISKO WIELOFUNKCYJNE		02.2008
STADIUM	SP. NR 4 W SANDOMIERZU, ul. MICKIEWICZA 39		
TREŚĆ	PROJEKT BUDOWLANO - WYKONAWCZY		
AUTOR	młr inż. Stanisław Danićuk	nr uprawnień: 33/Tg/77	skala 1:20/200
OPRAC.	młr Anna Puchala	podpis:	RYŚ, NR: D-2