


PROFIL SĄCZKA a : a1 + a2 SKALA 1:  $\frac{20}{200}$

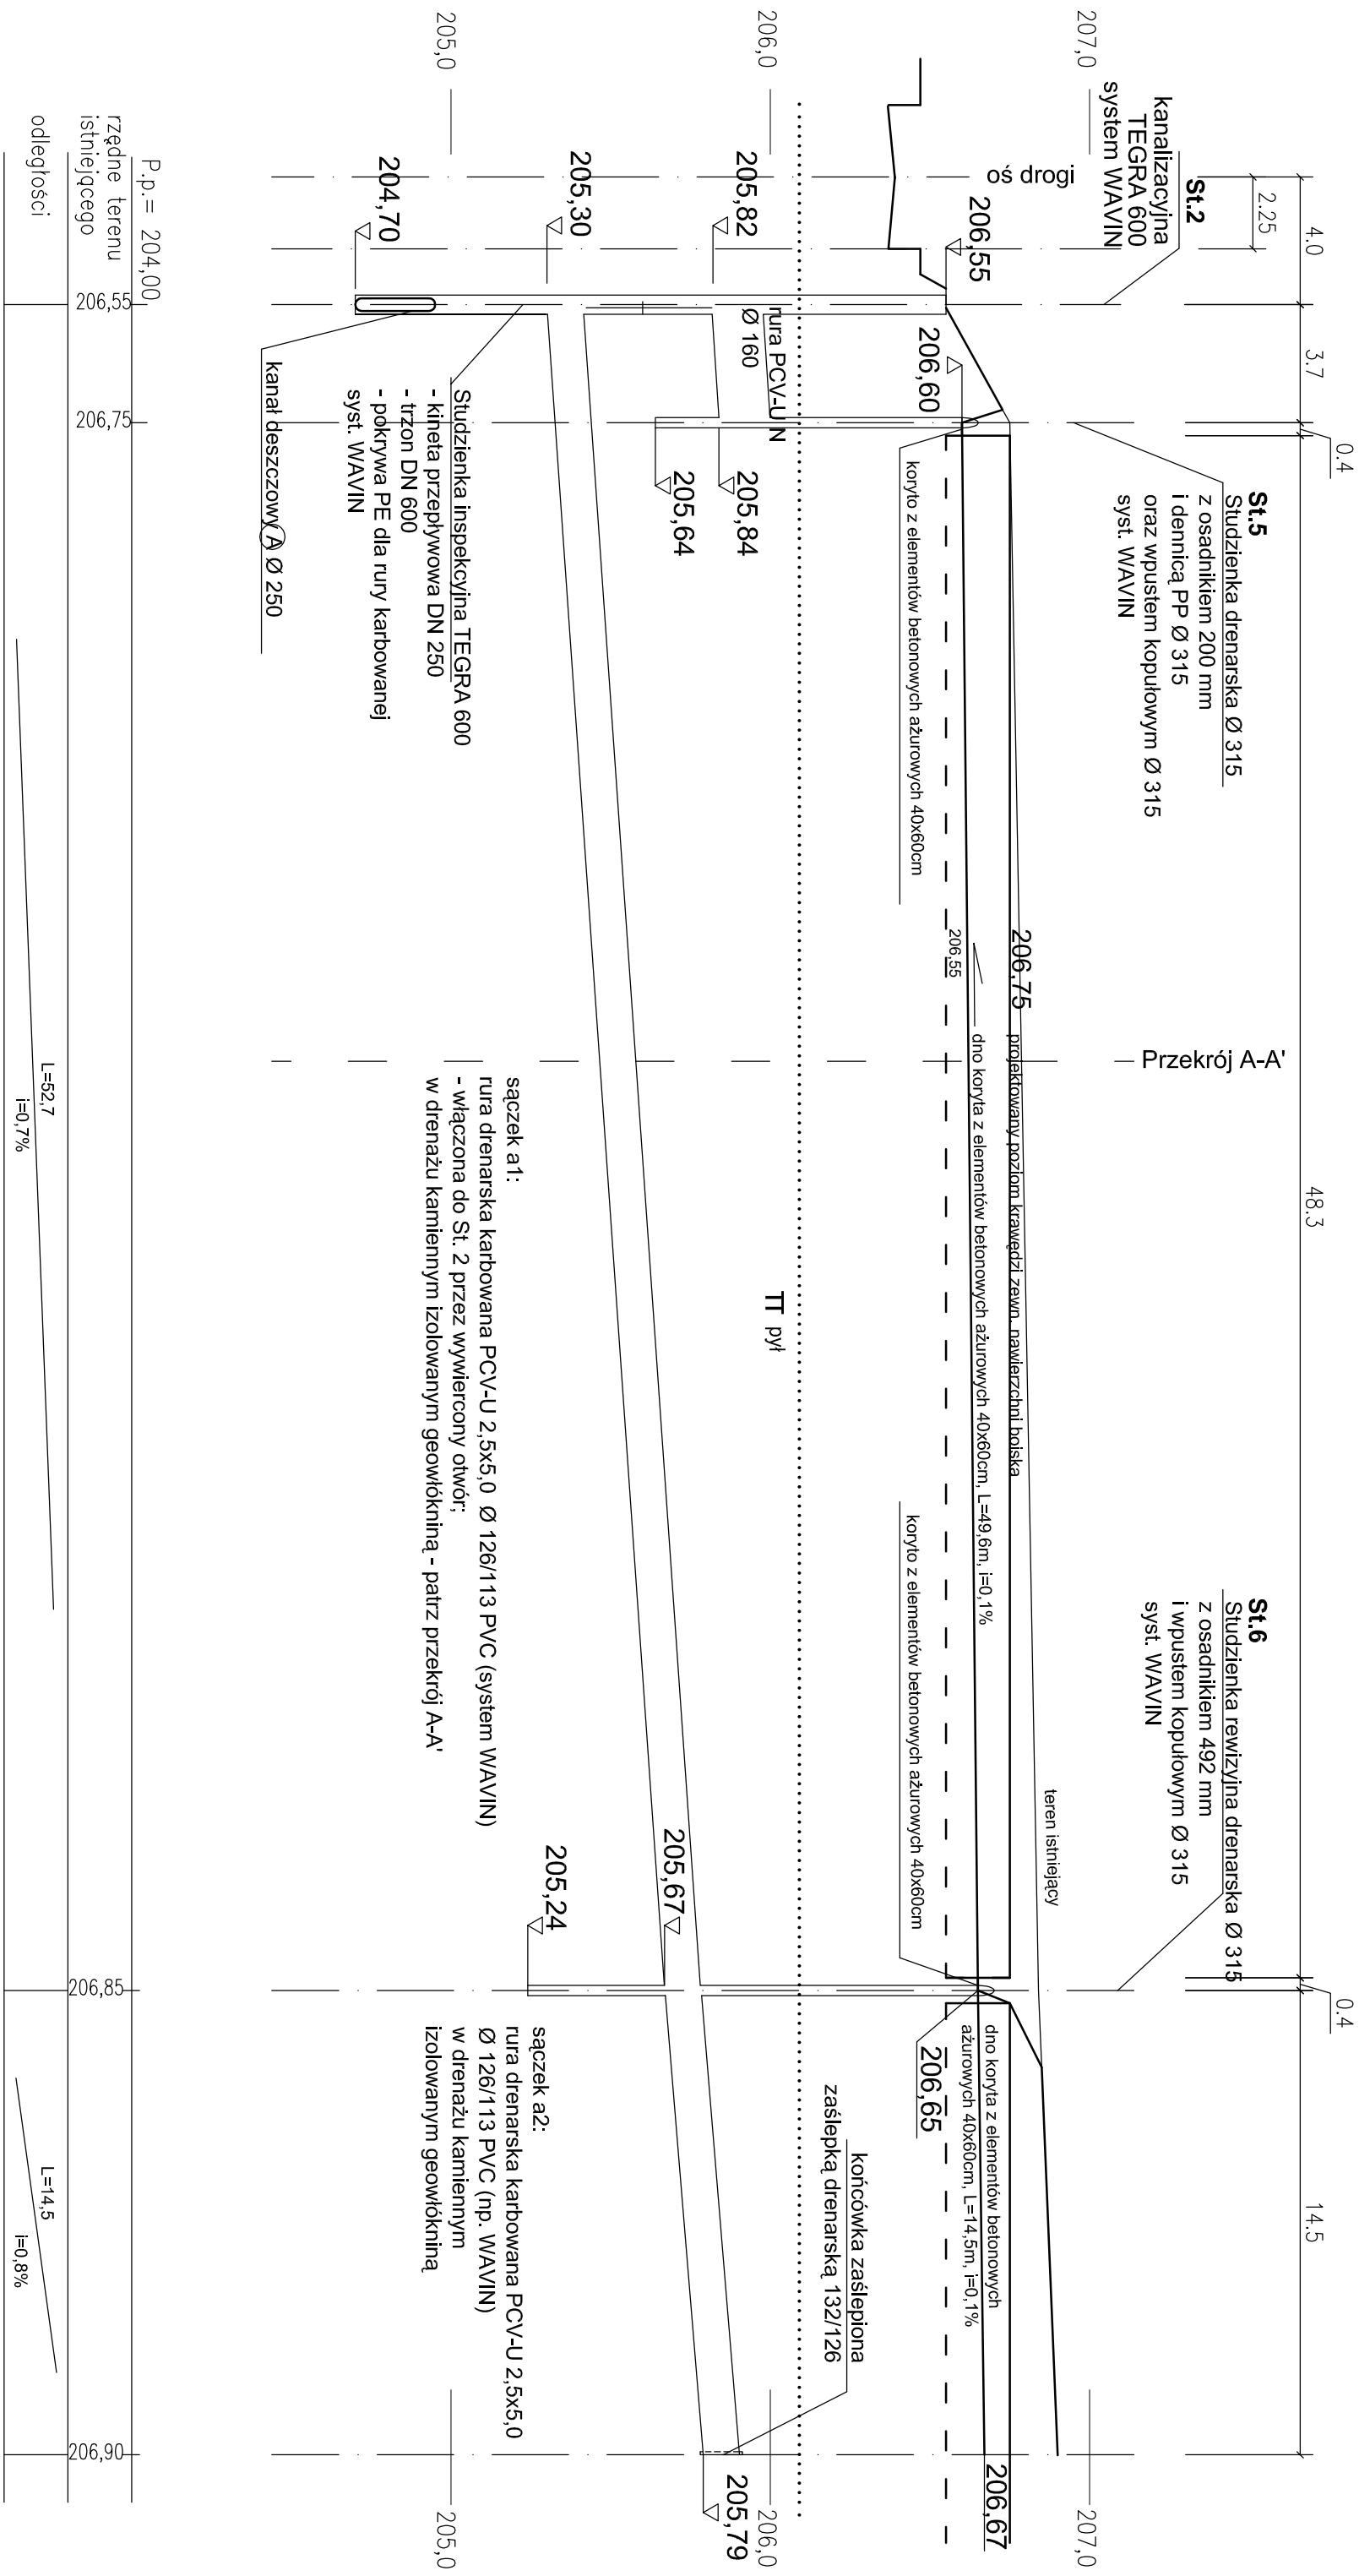

<b>PRACOWNIA PROJEKTOWA ARCHITEKTONICZNO-BUDOWLANA</b> <b>MARI I ANDRZEJA GŁOWACKICH 25-366 KIELCE UL. ŚNIADECKICH 30 TEL/FAX (041) 3621606</b>		
<b>OBIEKT:</b>	BOISKO WIELOFUNKCYJNE SP. NR 4 W SANDOMIERZU, ul. MICKIEWICZA 39	02.2008
<b>STADIUM</b>	<b>PROJEKT BUDOWLANO - WYKONAWCZY</b>	
<b>TREŚĆ</b>	ODWODNIENIE TERENU I ODPROWADZENIE WÓD DESZCZOWYCH PROFIL SĄCZKA ③	skala 1:20/200
<b>AUTOR</b>	mgr inż. Stanisław Danieleuk	podpis:
<b>OPRAC.</b>	mgr Anna Puchala	podpis:
		RYS. NR: <b>D-3</b>