PROFIL SĄCZKA (b) : (b1) + (b2) SKALA 1:20/200

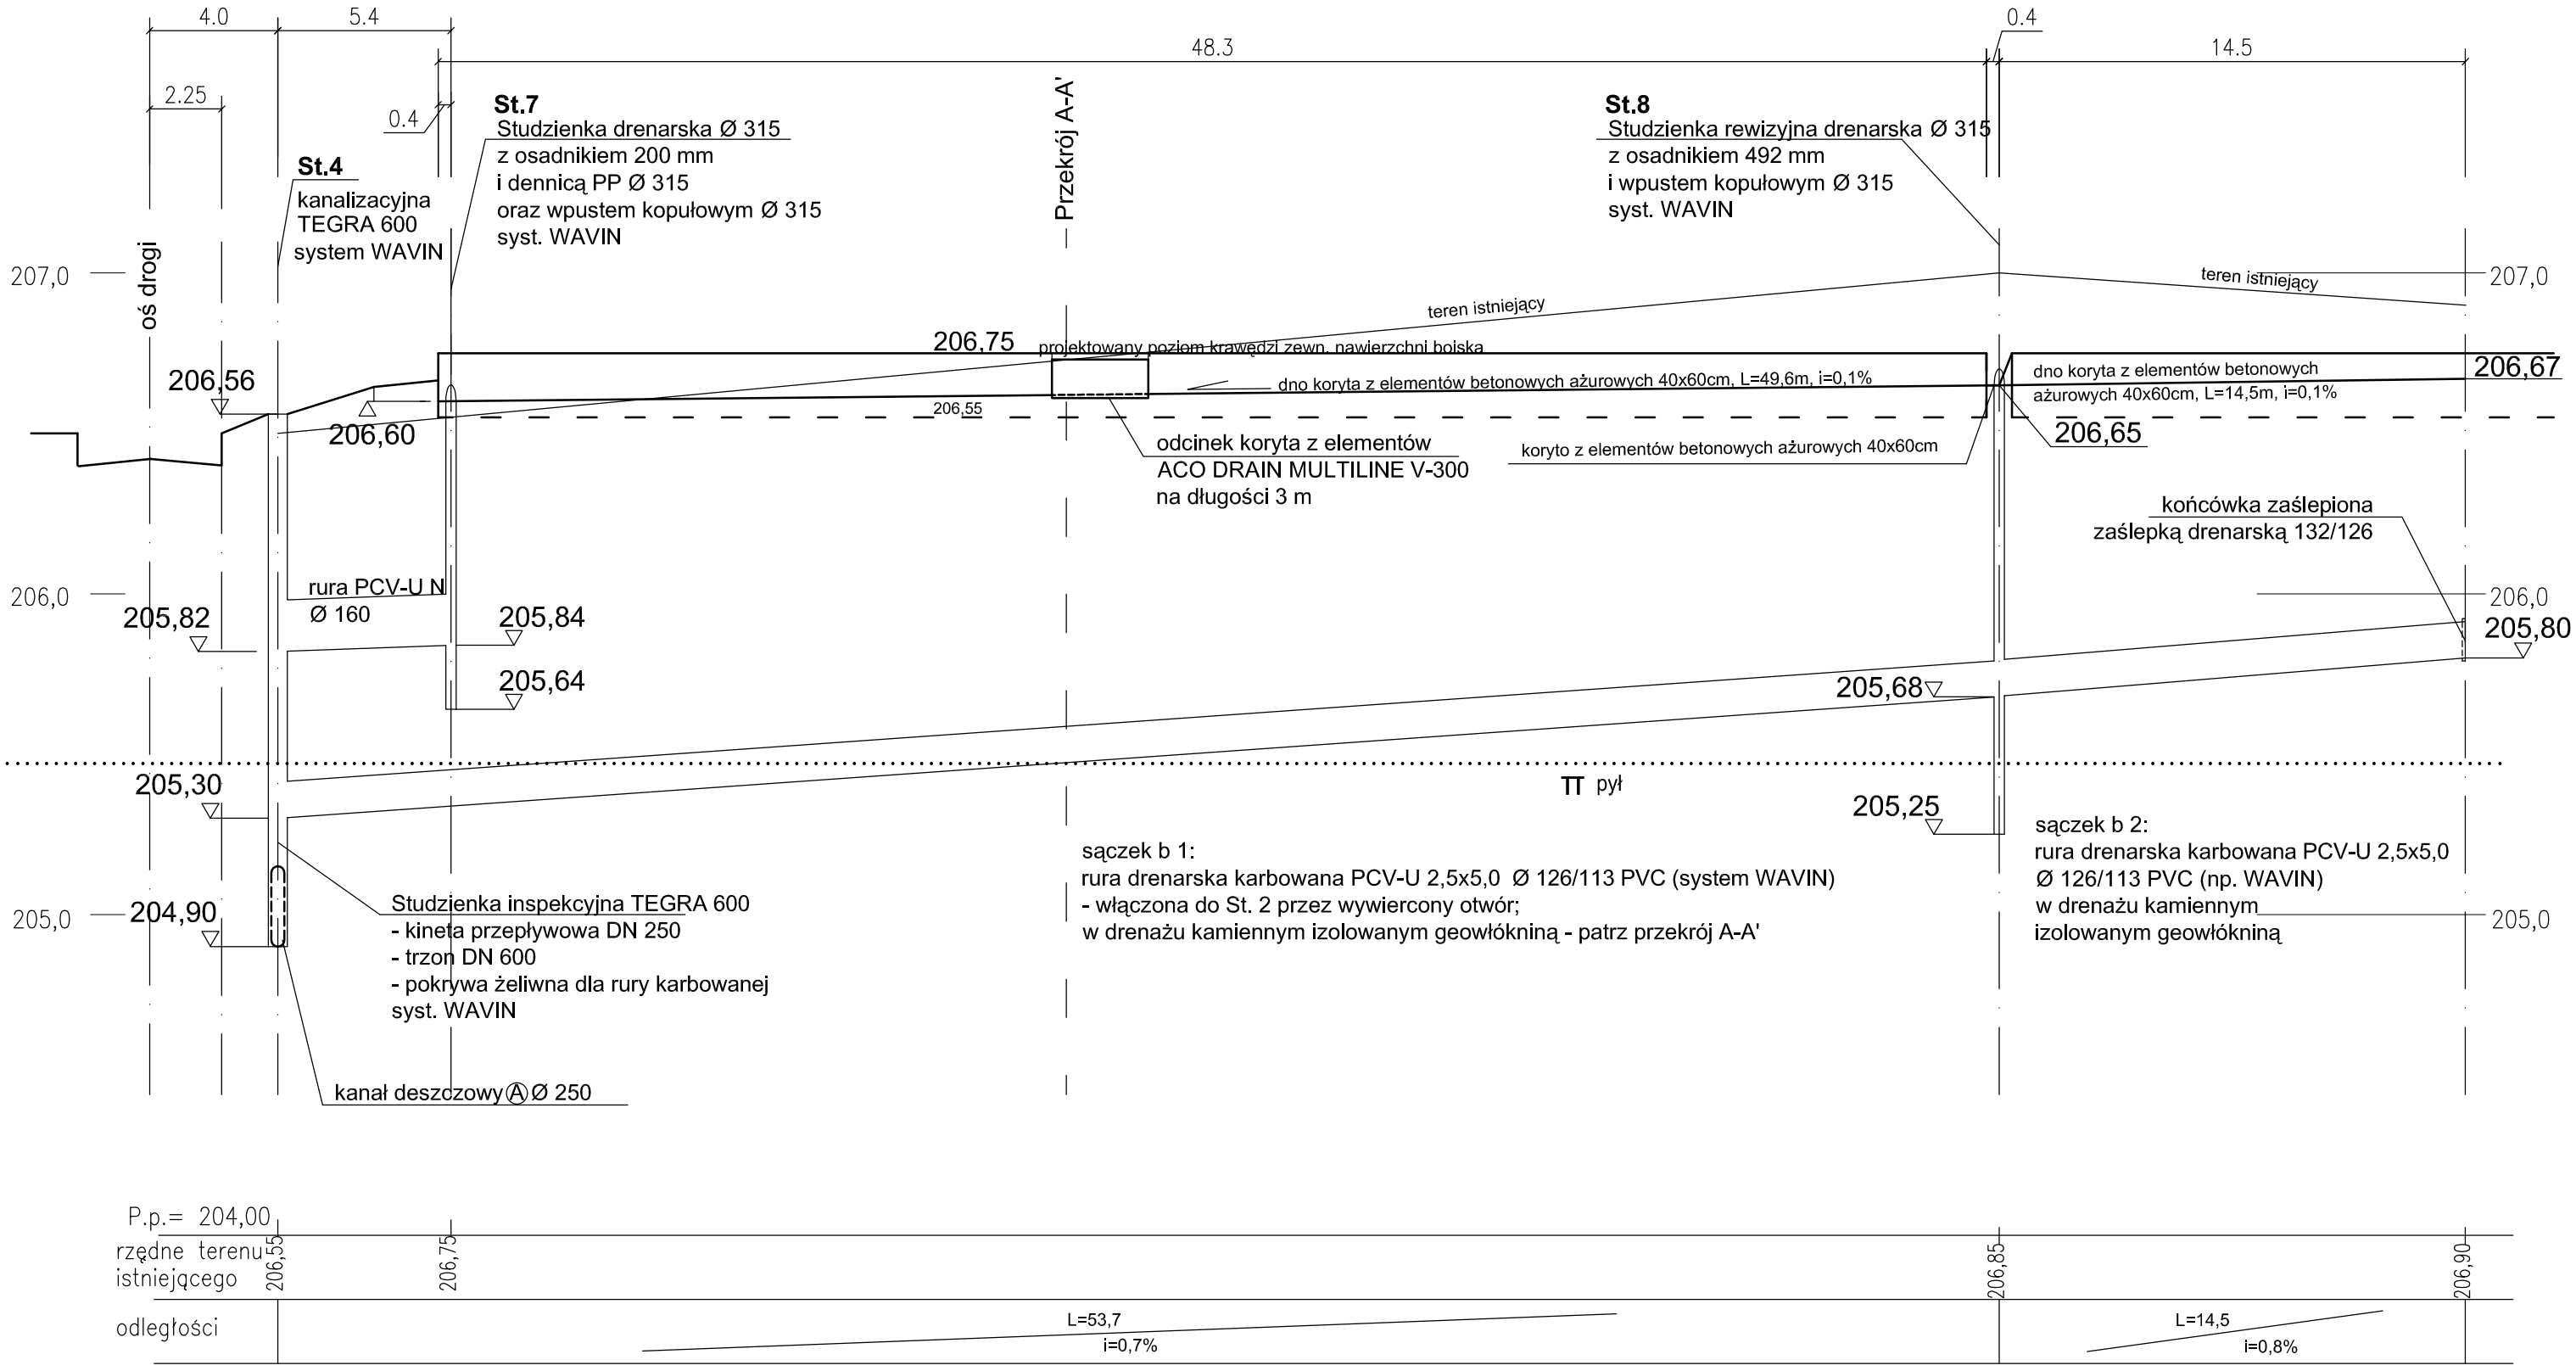

PRACOWNIA PROJEKTOWA ARCHITEKTONICZNO-BUDOWLANA
MARII I ANDRZEJA GŁOWACKICH 25-366 KIELCE Ul. ŚNIADECKICH 30 TEL/FAX (041) 3621606

OBIEKT:	BOISKO WIELOFUNKCYJNE SP. NR 4 W SANDOMIERZU, ul. MICKIEWICZA 39			02.2008
STADIUM	**PROJEKT BUDOWLANO - WYKONAWCZY**			
TREŚĆ	ODWODNIENIE TERENU I ODPROWADZENIE WÓD DESZCZOWYCH PROFIL SĄCZKA (b)			skala 1:20/200
AUTOR	mgr inż. Stanisław Danieluk	nr uprawnień: 33/Tg/77	podpis:	RYS. NR: D-4
OPRAC.	mgr Anna Puchała		podpis:	