


PRZĘKRÓJ A - A' SKALA 1:  $\frac{10}{100}$

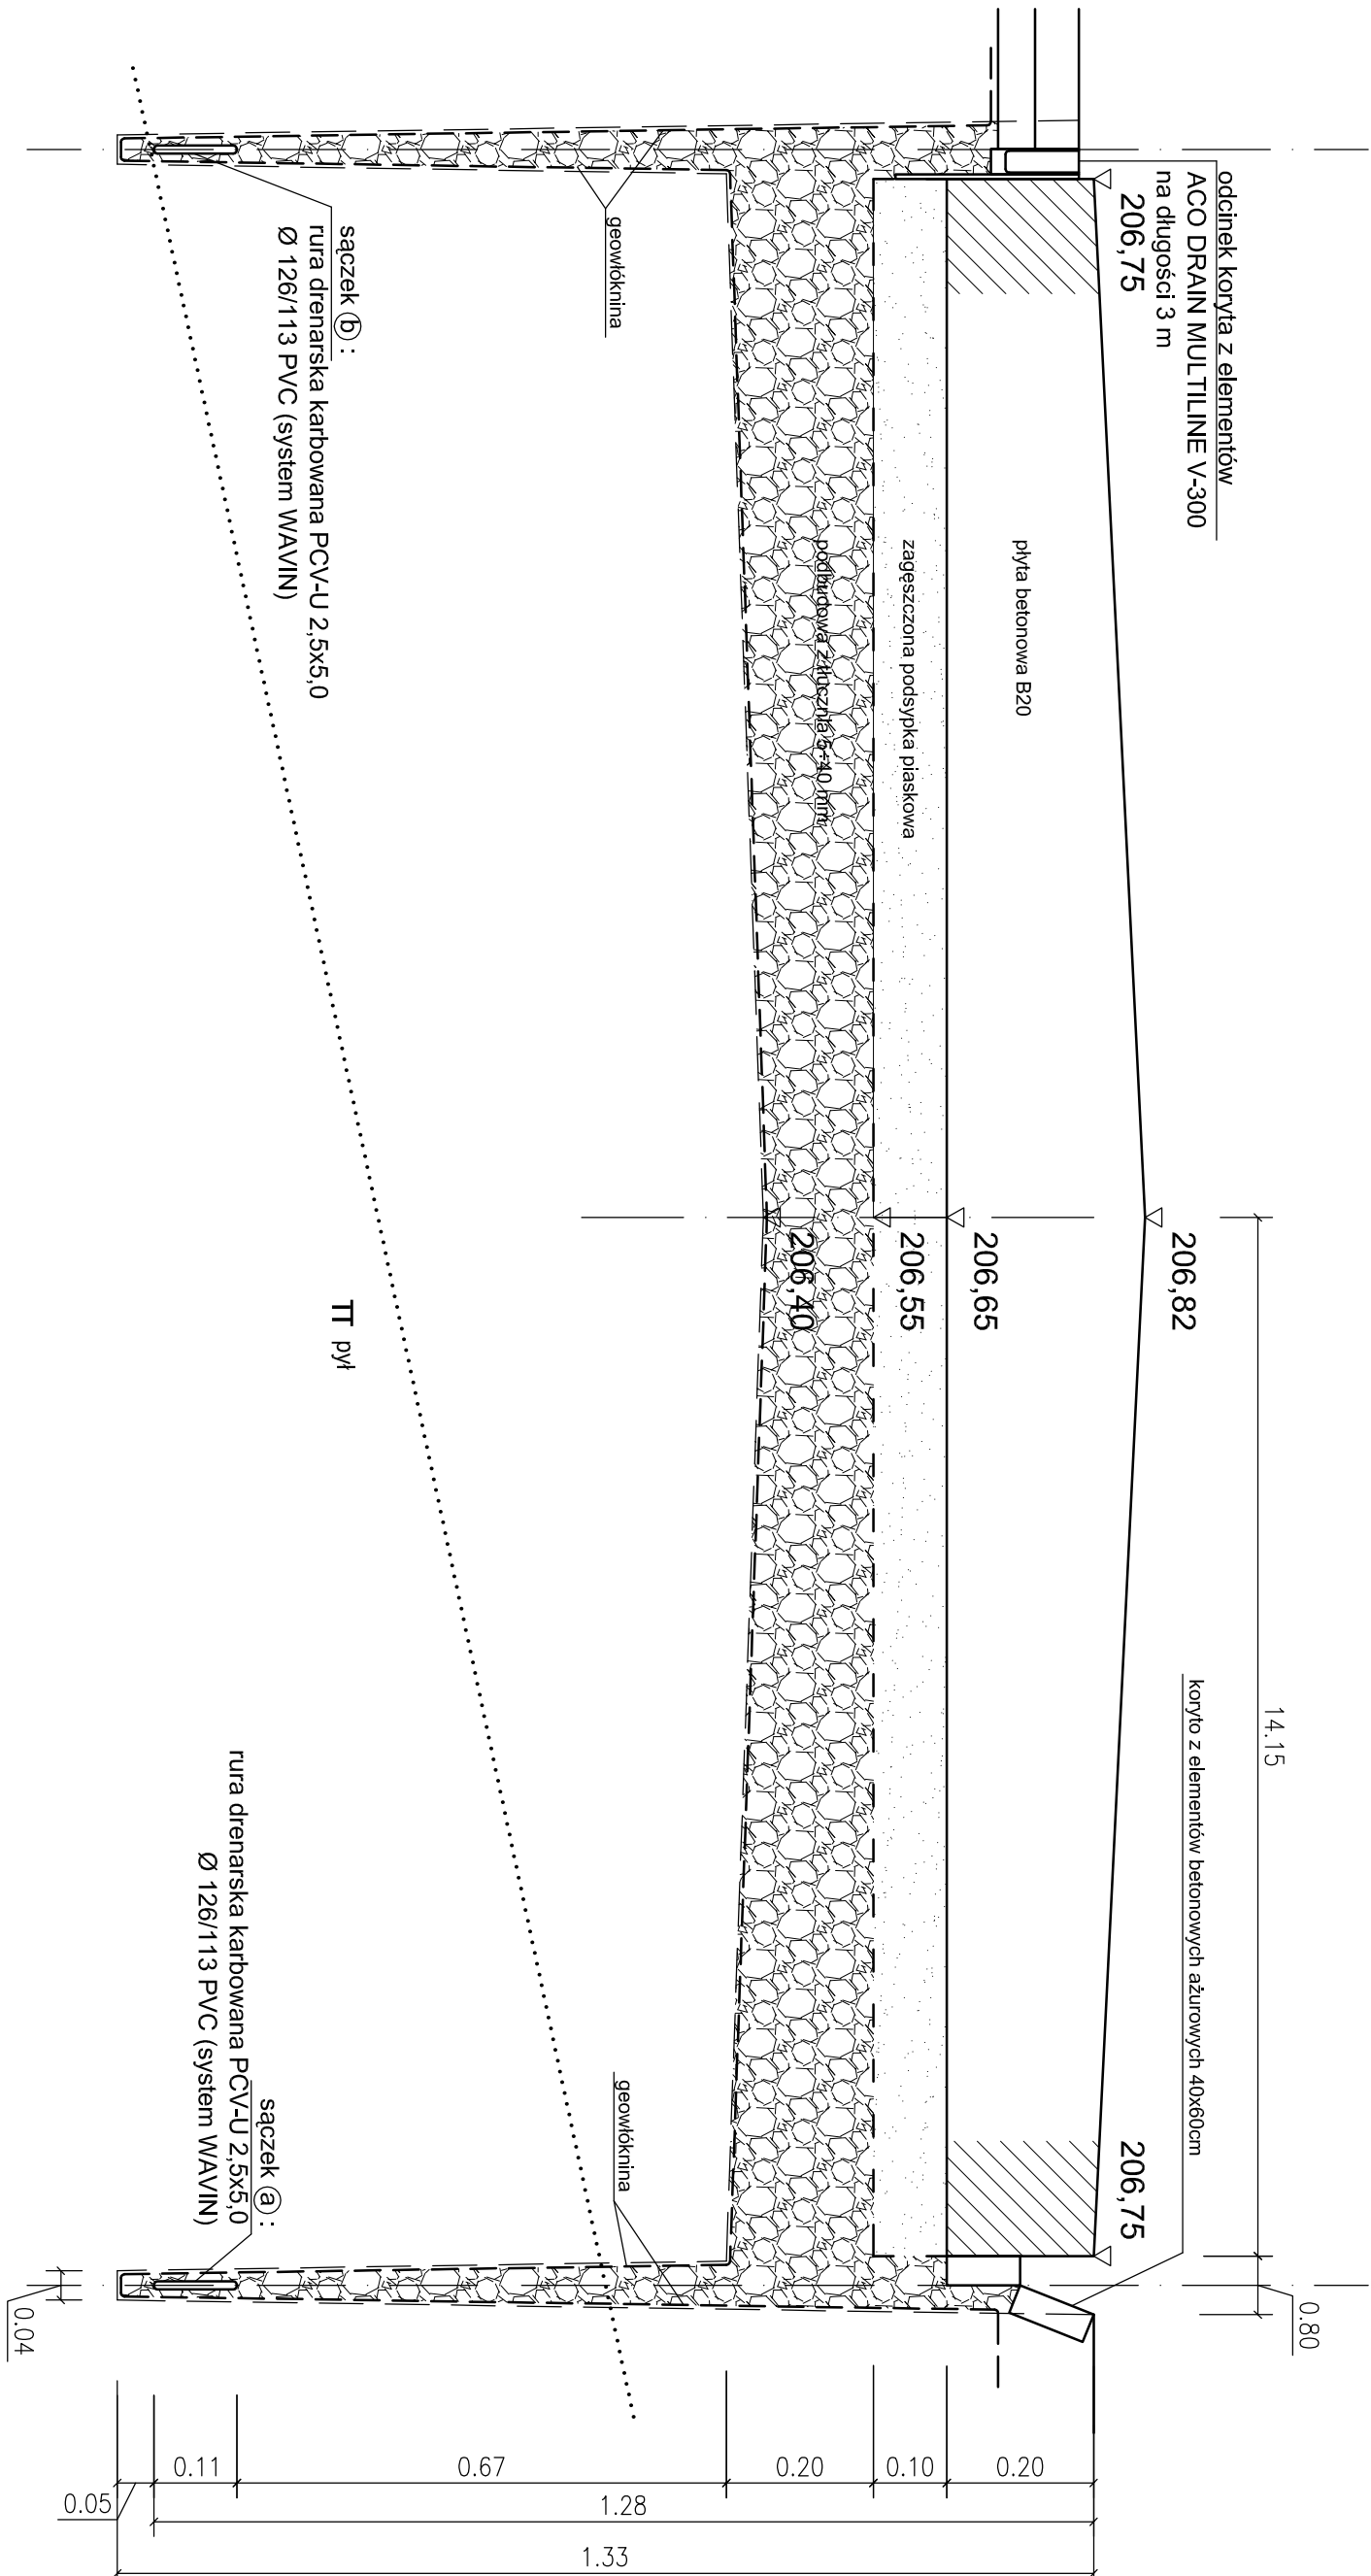

PRACOWNIA PROJEKTOWA ARCHITEKTONICZNO-BUDOWLANA MARI I ANDRZEJA GŁOWACKICH 25-366 KIELCE UL. ŚNIADECKICH 30 TEL/FAX (041) 3621606		
OBIĘKT:	BOISKO WIELOFUNKCYJNE SP. NR 4 W SANDOMIERZU, ul. MICKIEWICZA 39	02.2008
STADIUM	PROJEKT BUDOWLANO - WYKONAWCZY	
TREŚĆ	ODWODNIENIE TERENU I ODPROWADZENIE WÓD DESZCZOWYCH PRZĘKRÓJ A - A'	skala 1:10/100
AUTOR	mgr inż. Stanisław Daniłuk nr uprawnień: 33/1 g/77	podpis:
OPRAC.	mgr Anna Puchala	podpis:
		RYS. NR: D-7