




PRZEKRÓJ KONSTRUKCYJNY
A-A

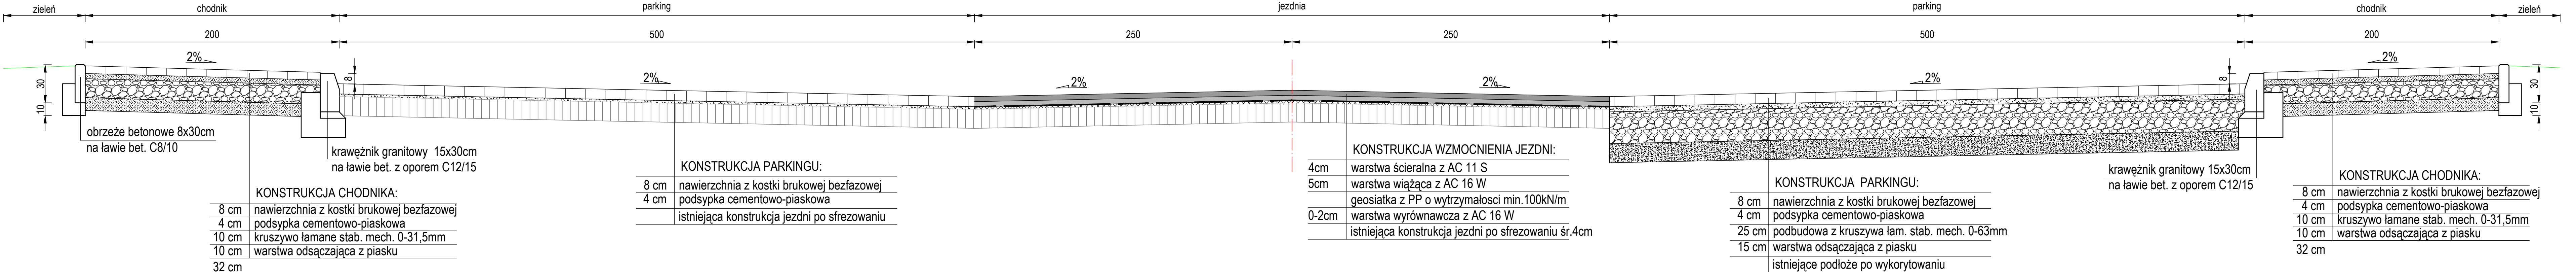


PRZEKRÓJ KONSTRUKCYJNY
B-B

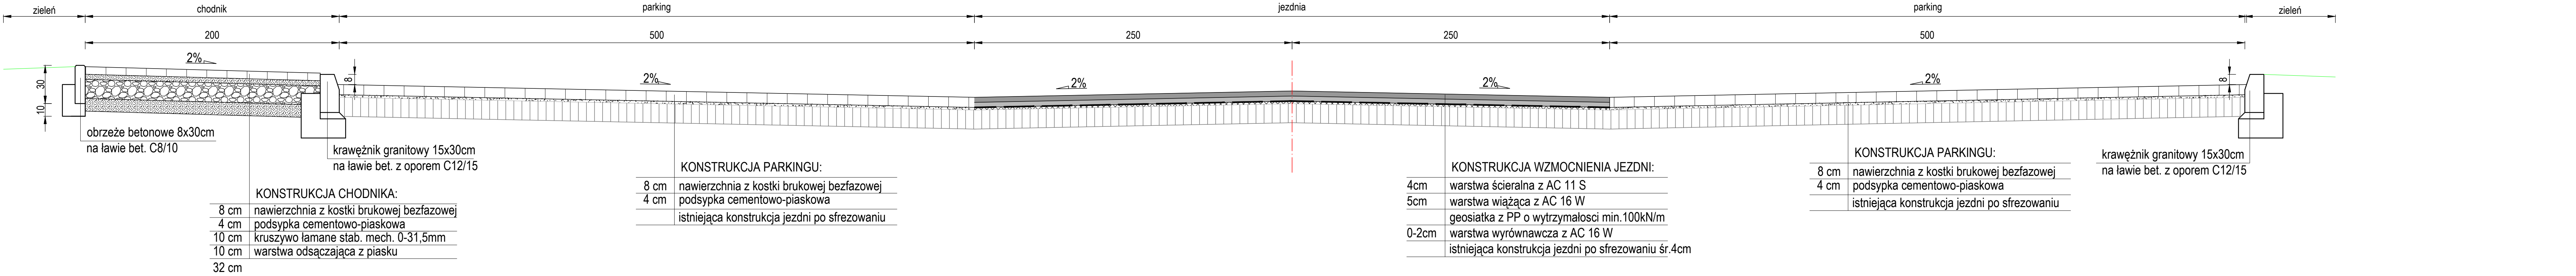

PRZEKRÓJ KONSTRUKCYJNY
C-C

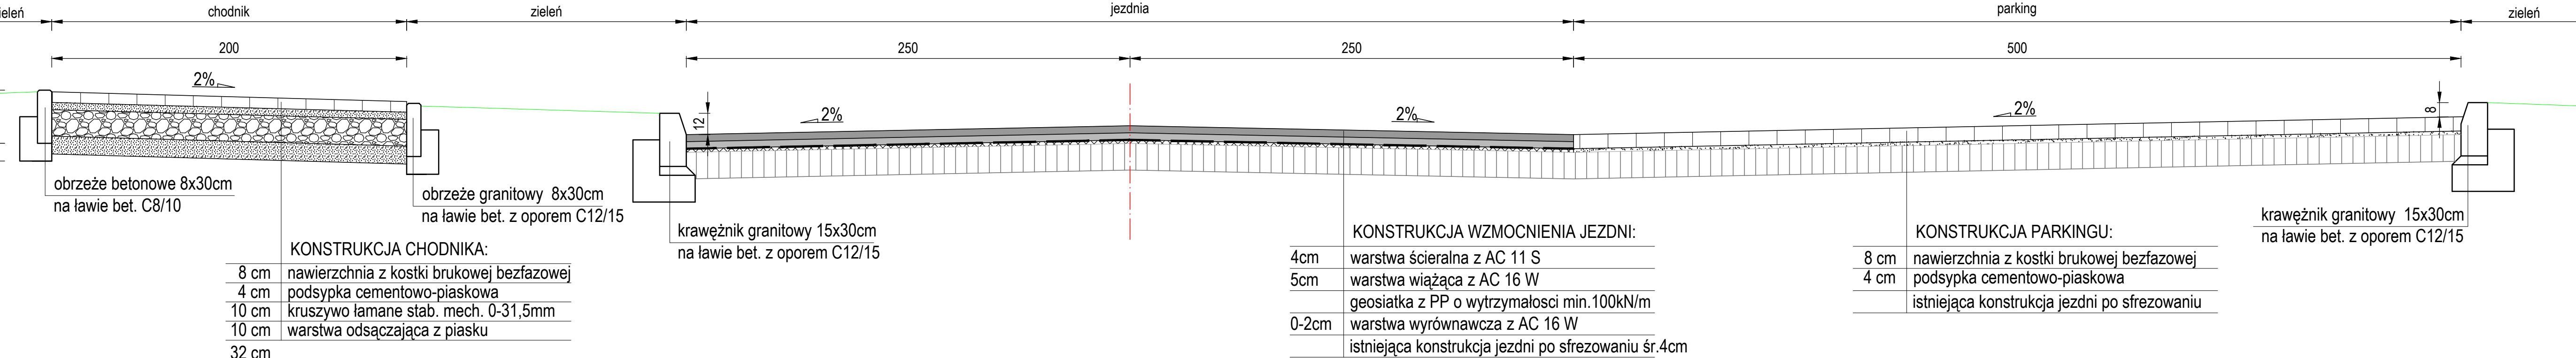

PRZEKRÓJ KONSTRUKCYJNY
D-D

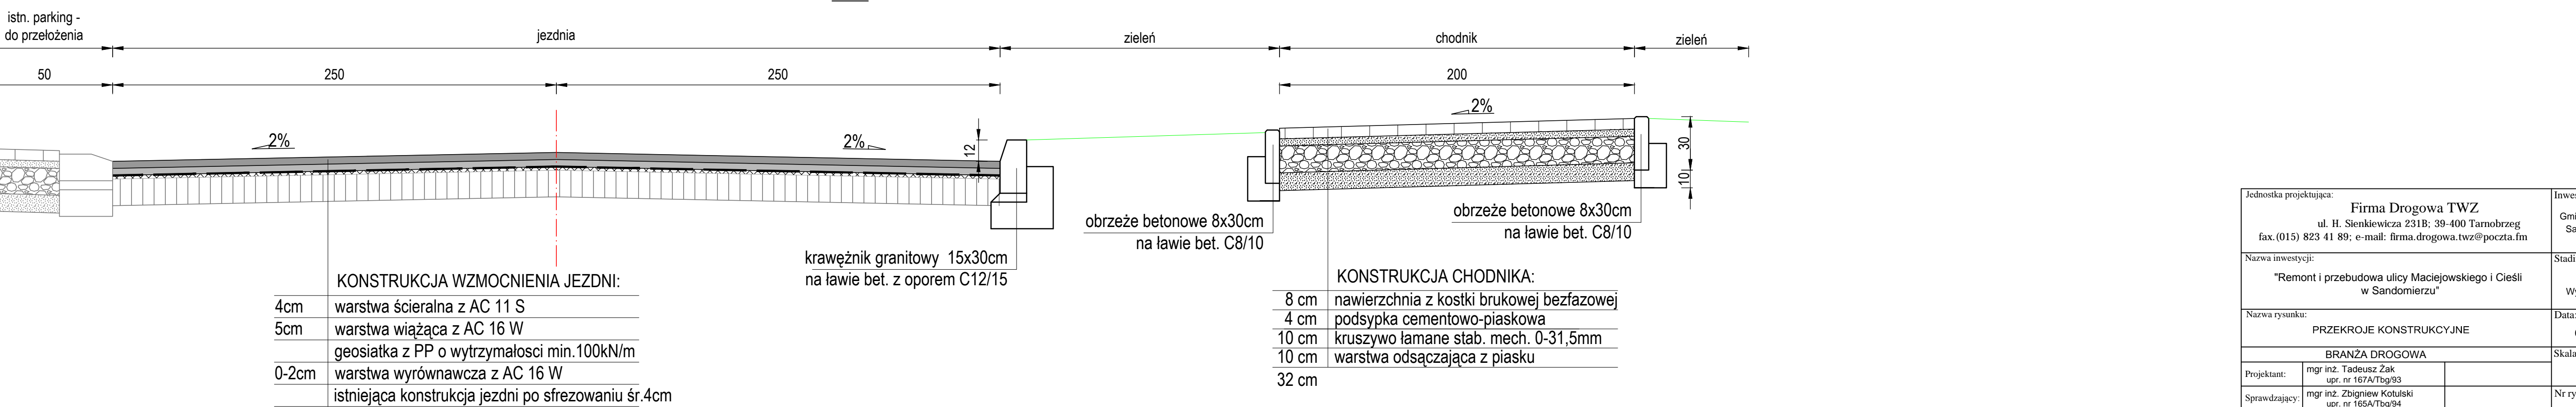

Jednostka projektująca: Firma Drogowa TWZ ul. H. Sienkiewicza 231 B, 39-400 Tarnobrzeg fax. (015) 823 41 89; e-mail: firma.drogowa.twz@poczta.fm		Inwestor: Gmina Miejska Sandomierz	
Nazwa inwestycji: "Remont i przebudowa ulicy Maciejowskiego i Cieśli w Sandomierzu"		Stadium: Projekt Wykonawczy	
Nazwa rysunku: PRZEMOCJE KONSTRUKCYJNE		Data: 01.2016	
Projektant: mgr inż. Tadeusz Zak upr. nr 167A/Tbg/93		Skala: 1:20	
Sprawdzający: mgr inż. Zbigniew Kotłowski upr. nr 165A/Tbg/94		Nr rysunku 3	
Opracował: mgr inż. Grzegorz Jamróz			