


ORIENTACJA

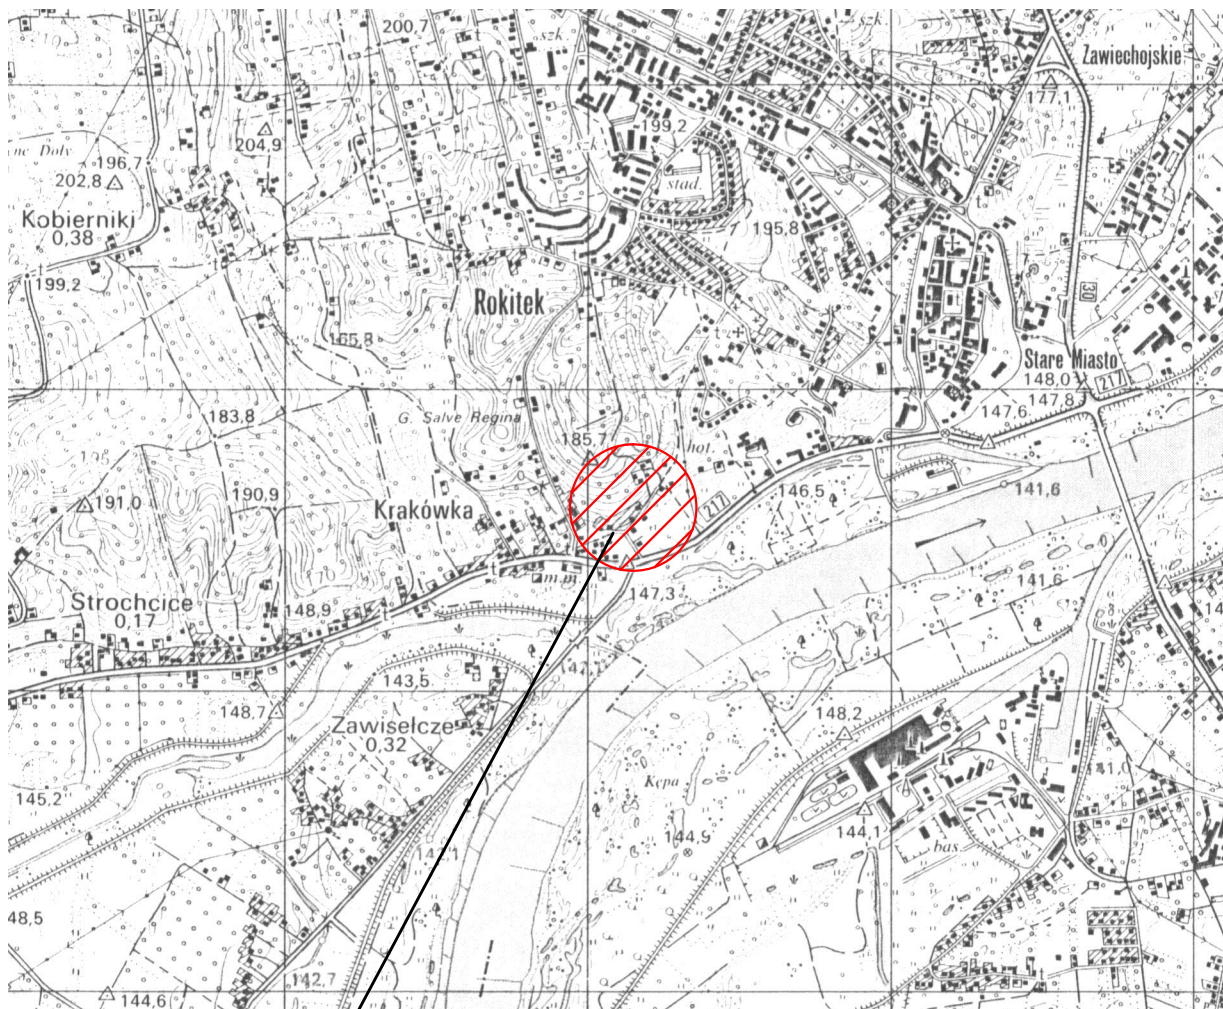

LOKALIZACJA INWESTYCJI

250 m

Skala 1:25 000

USŁUGI PROJEKTOWE - mgr inż. GRAŻYNA STYPA
27-600 Sandomierz, ul. T. Kościuszki 6a/7

| | | | | | |
|-----------------|---|---|--------|---------------------|--------------|
| TEMAT | | BUDOWA SIECI KANALIZACJI SANITARNEJ WRAZ Z KANAŁAMI BOCZNYMI I PRZYŁĄCZAMI W ULICY KRĘTEJ W SANDOMIERZU | | | |
| INWESTOR | PRZEDSIĘBIORSTWO GOSPODARKI KOMUNALNEJ I MIESZKANIOWEJ SP. Z O.O. 27-600 SANDOMIERZ UL. PRZEMYSŁOWA 12 | | | | |
| RODZ. OPRAC. | ORIENTACJA | | | Branża Sanitarna | Faza P.B. |
| IMIĘ I NAZWISKO | | UPRAWNIENIA | PODPIS | Skala 1 : 25 000 | |
| PROJEKTOWAŁ | mgr inż. Grażyna STYPA | PDK/0001/ POOS/08 | | Data III 2015r. | |
| SPRAWDZIŁ | inż. Anna MIANOWSKA | PDK/0237/ PWOS/12 | | Nr rys. 1 | |