# PROFIL PODŁUŻNY KANALIZACJI SANITARNEJ 1 : 100/500

OBIEKT: BUDOWA SIECI KANALIZACJI SANITARNEJ WRAZ Z KANAŁAMI BOCZNYMI I PRZYŁĄCZAMI
ADRES BUDOWY: 27-600 SANDOMIERZ, UL. KRĘTA
INWESTOR: PRZEDSIĘBIORSTWO GOSPODARKI KOMUNALNEJ I MIESZKANIOWEJ SP. Z O.O.
27-600 SANDOMIERZ UL. PRZEMYSŁOWA 12

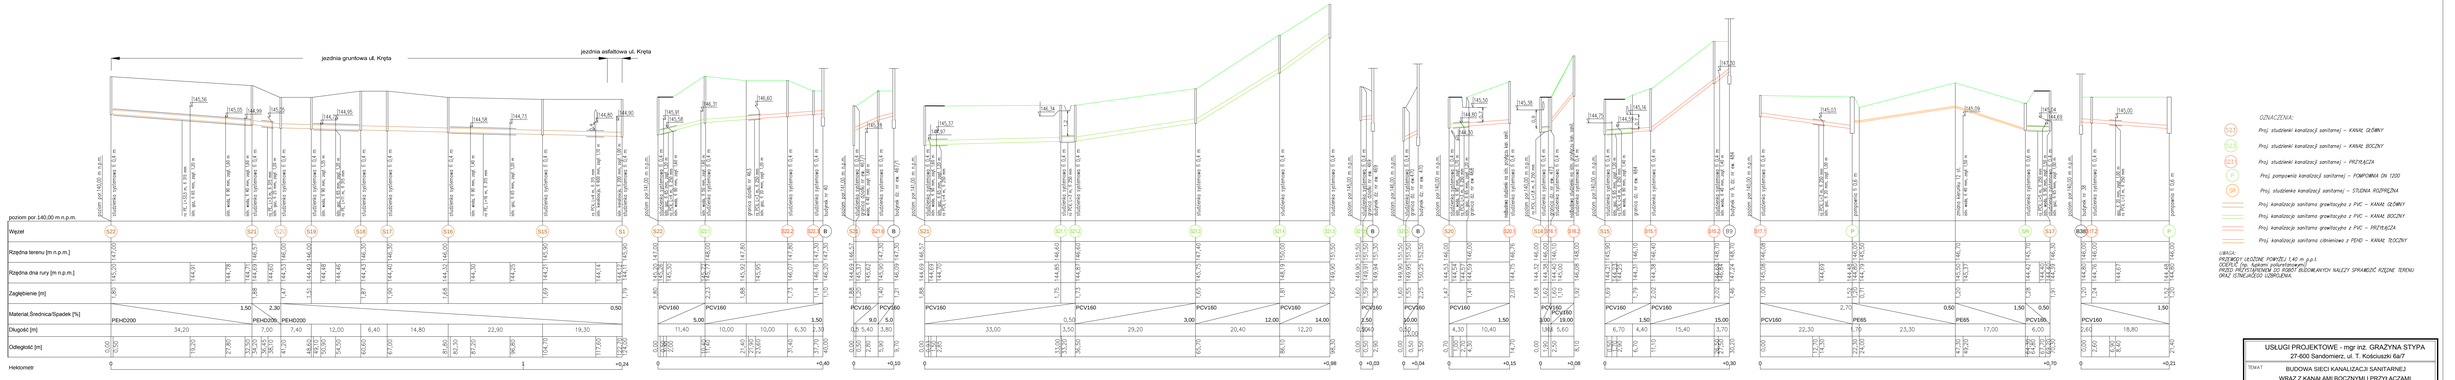
jezdnia gruntowa ul. Kręta
jezdnia asfaltowa ul. Kręta
poziom par.140,00 m n.p.m.
poziom par.145,00 m n.p.m.
studzienki systemowe Ø 1,2 m
studzienki systemowe Ø 1,0 m
studzienki systemowe Ø 0,8 m
studzienki systemowe Ø 0,6 m
Węzeł
Rzędna terenu [m n.p.m.]
Rzędna dna rury [m n.p.m.]
Zagłębienie [m]
Materiał,Średnica/Spadek [‰]
PEHD200
PEHD200
PEHD200
PCV160
PCV160
PCV160