


Przekrój V-V

Ogród sensoryczny: naw. z kruszywa mineralnego
bez obrzeży

Szerokość 2m

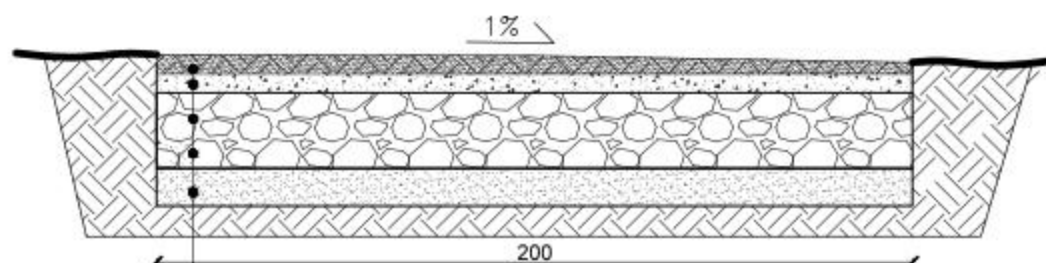

3cm	Nawierzchnia z kruszywa mineralnego, stabilizowana stat., kolor bezowy
5cm	Mineralna warstwa stab.dyn. $\phi 0-16\text{mm}$
20cm	Podbudowa z kruszywa minearlnego stabilizowana mechanicznie $\phi 0-31,5\text{mm}$
10cm	Warstwa mrozochronna z pospółki
	Grunt rodzimy

UWAGA:

na czas wykonwania nawierzchni, na obrzeżach założyć deskowanie.
Usunąć po ustabilizowaniu nawierzchni. (ok.1-2 tyg.)



PRACOWNIA 44STO

EWA TWARDOCH
ul. Konarskiego 6/4, 44-100 Gliwice
tel. 513 105 268 NIP: 969-118-23-03

Zadanie: PARK MIEJSKI W SANDOMIERZU Aktualizacja dokumentacji projektowej		
Inwestor: GMINA MIEJSKA SANDOMIERZ Pl. Poniatowskiego 3, 27-600 Sandomierz		
Temat opracowania: PROJEKT UKŁADU KOMUNIKACJI - PRZEKRÓJ NAW. V-V		
Zespół projektowy:	Nr uprawnień:	Podpis:
mgr inż. Iwona Antos	SLK 3532/POOD/11	
sprawił: mgr inż. Aleksander Zamorski	SLK 4874/POOD/13	
mgr inż. Ewa Twardoch, arch. kraj.		
mgr inż. Marta Gocek, arch. kraj.		
Branża: Architektura	Faza: PB/PW	Nr rys.:
Skala: 1:20	Data: Listopad 2015	KN/1.5