





**Załącznik Nr 5 do Uchwały Nr XVI/158/2012
Rady Miasta Sandomierza z dnia 8 lutego 2012r.**

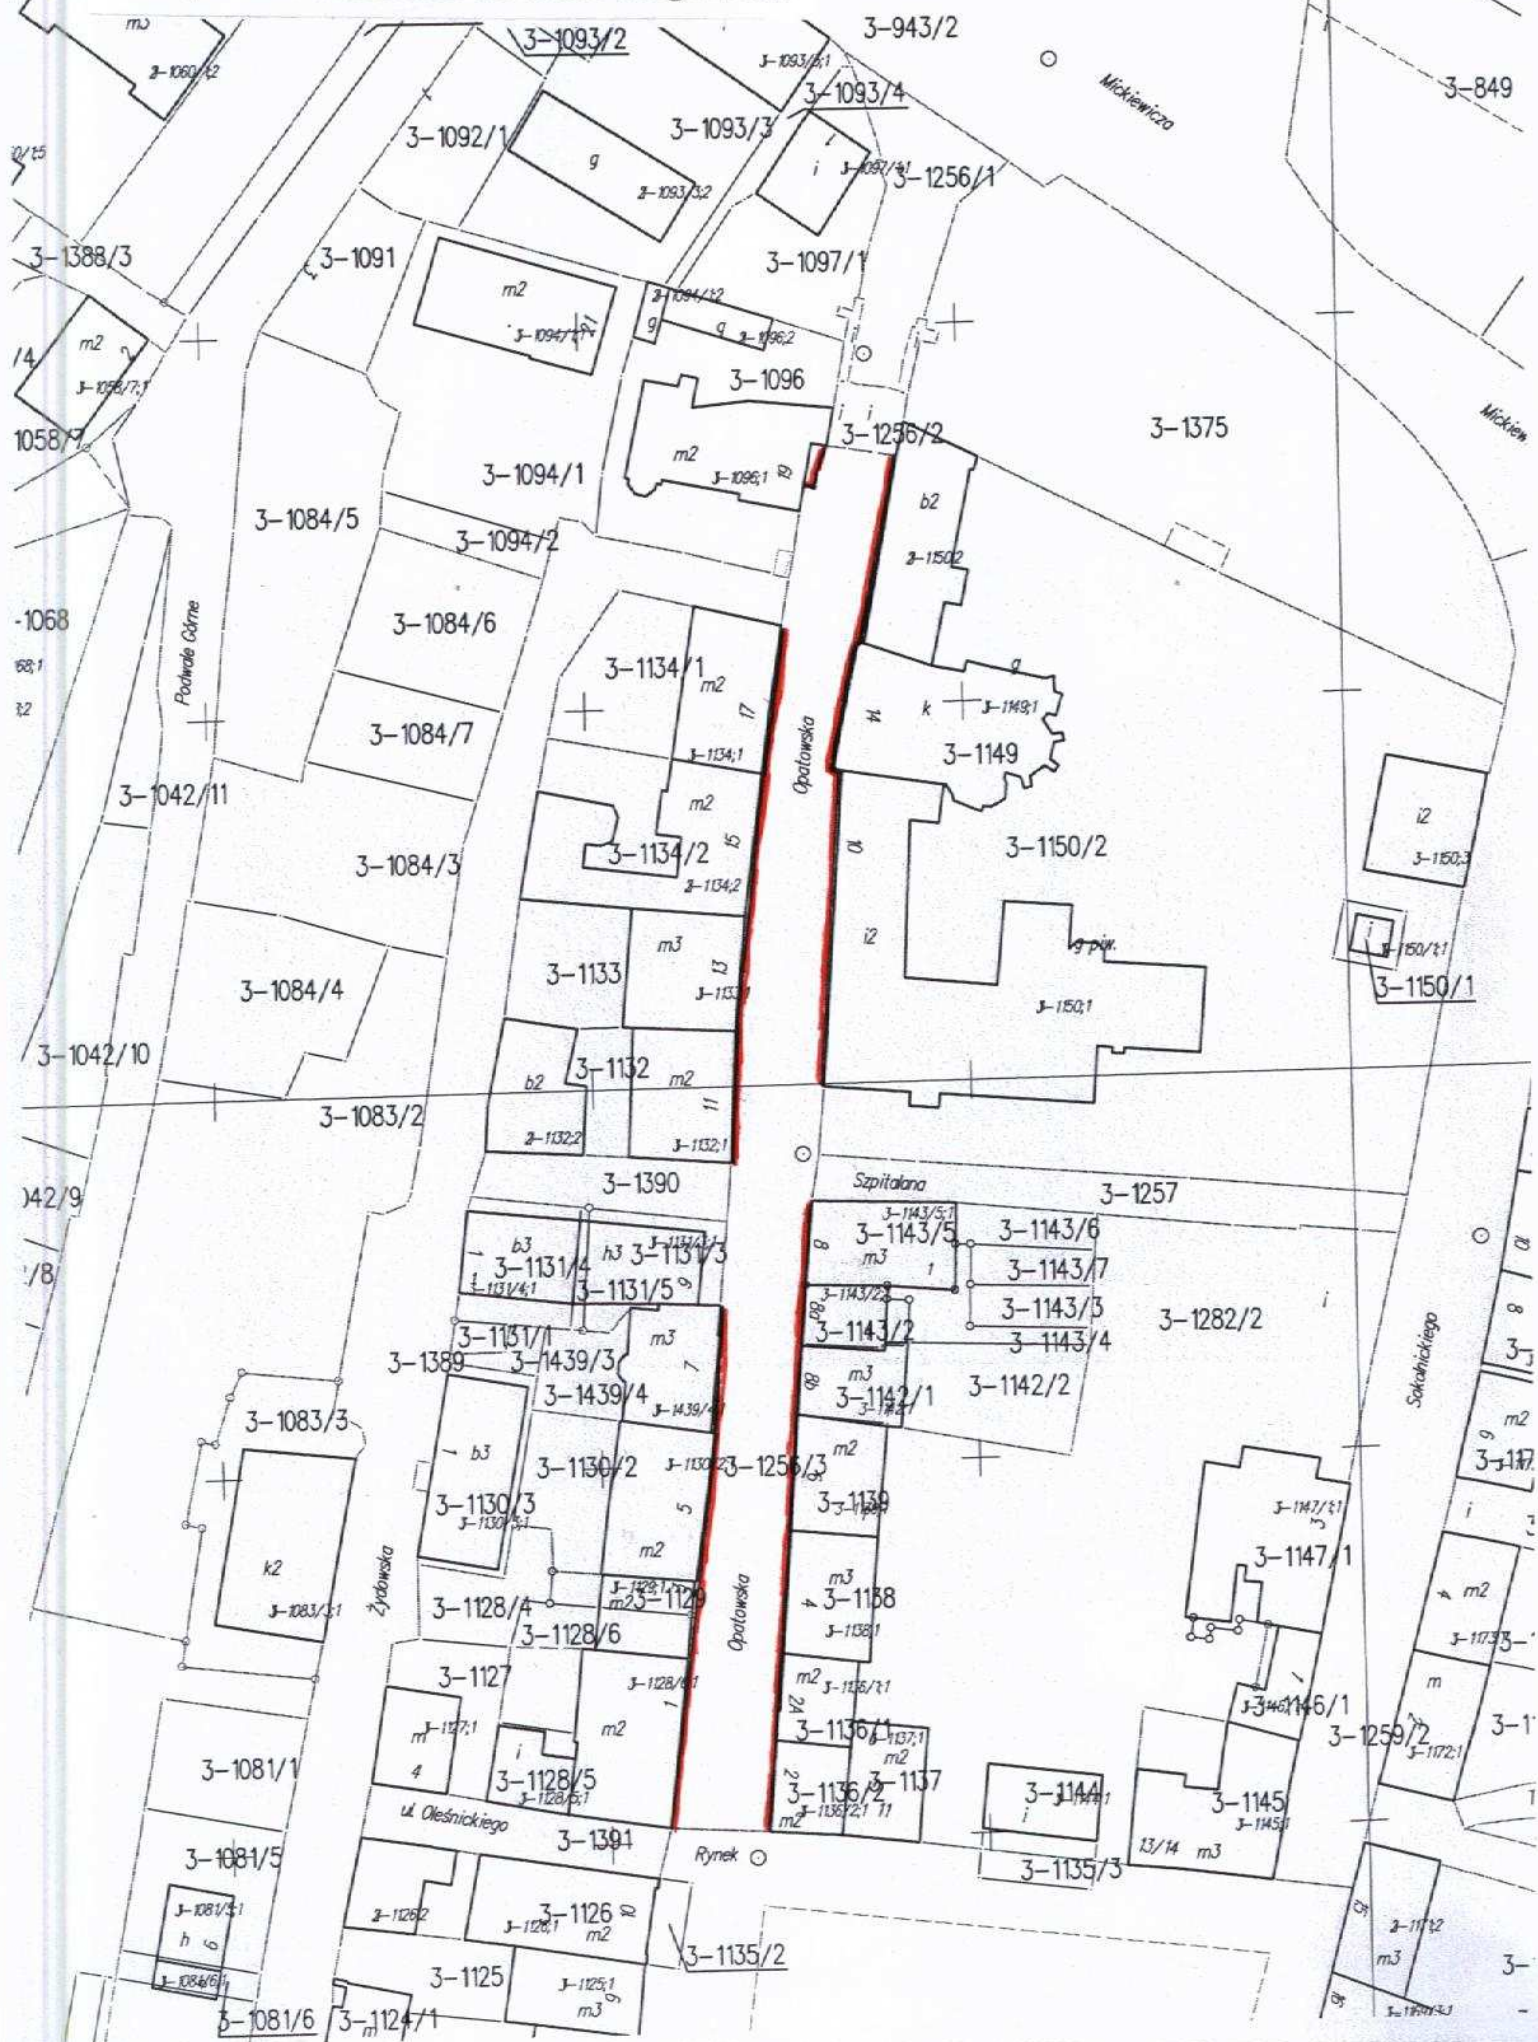

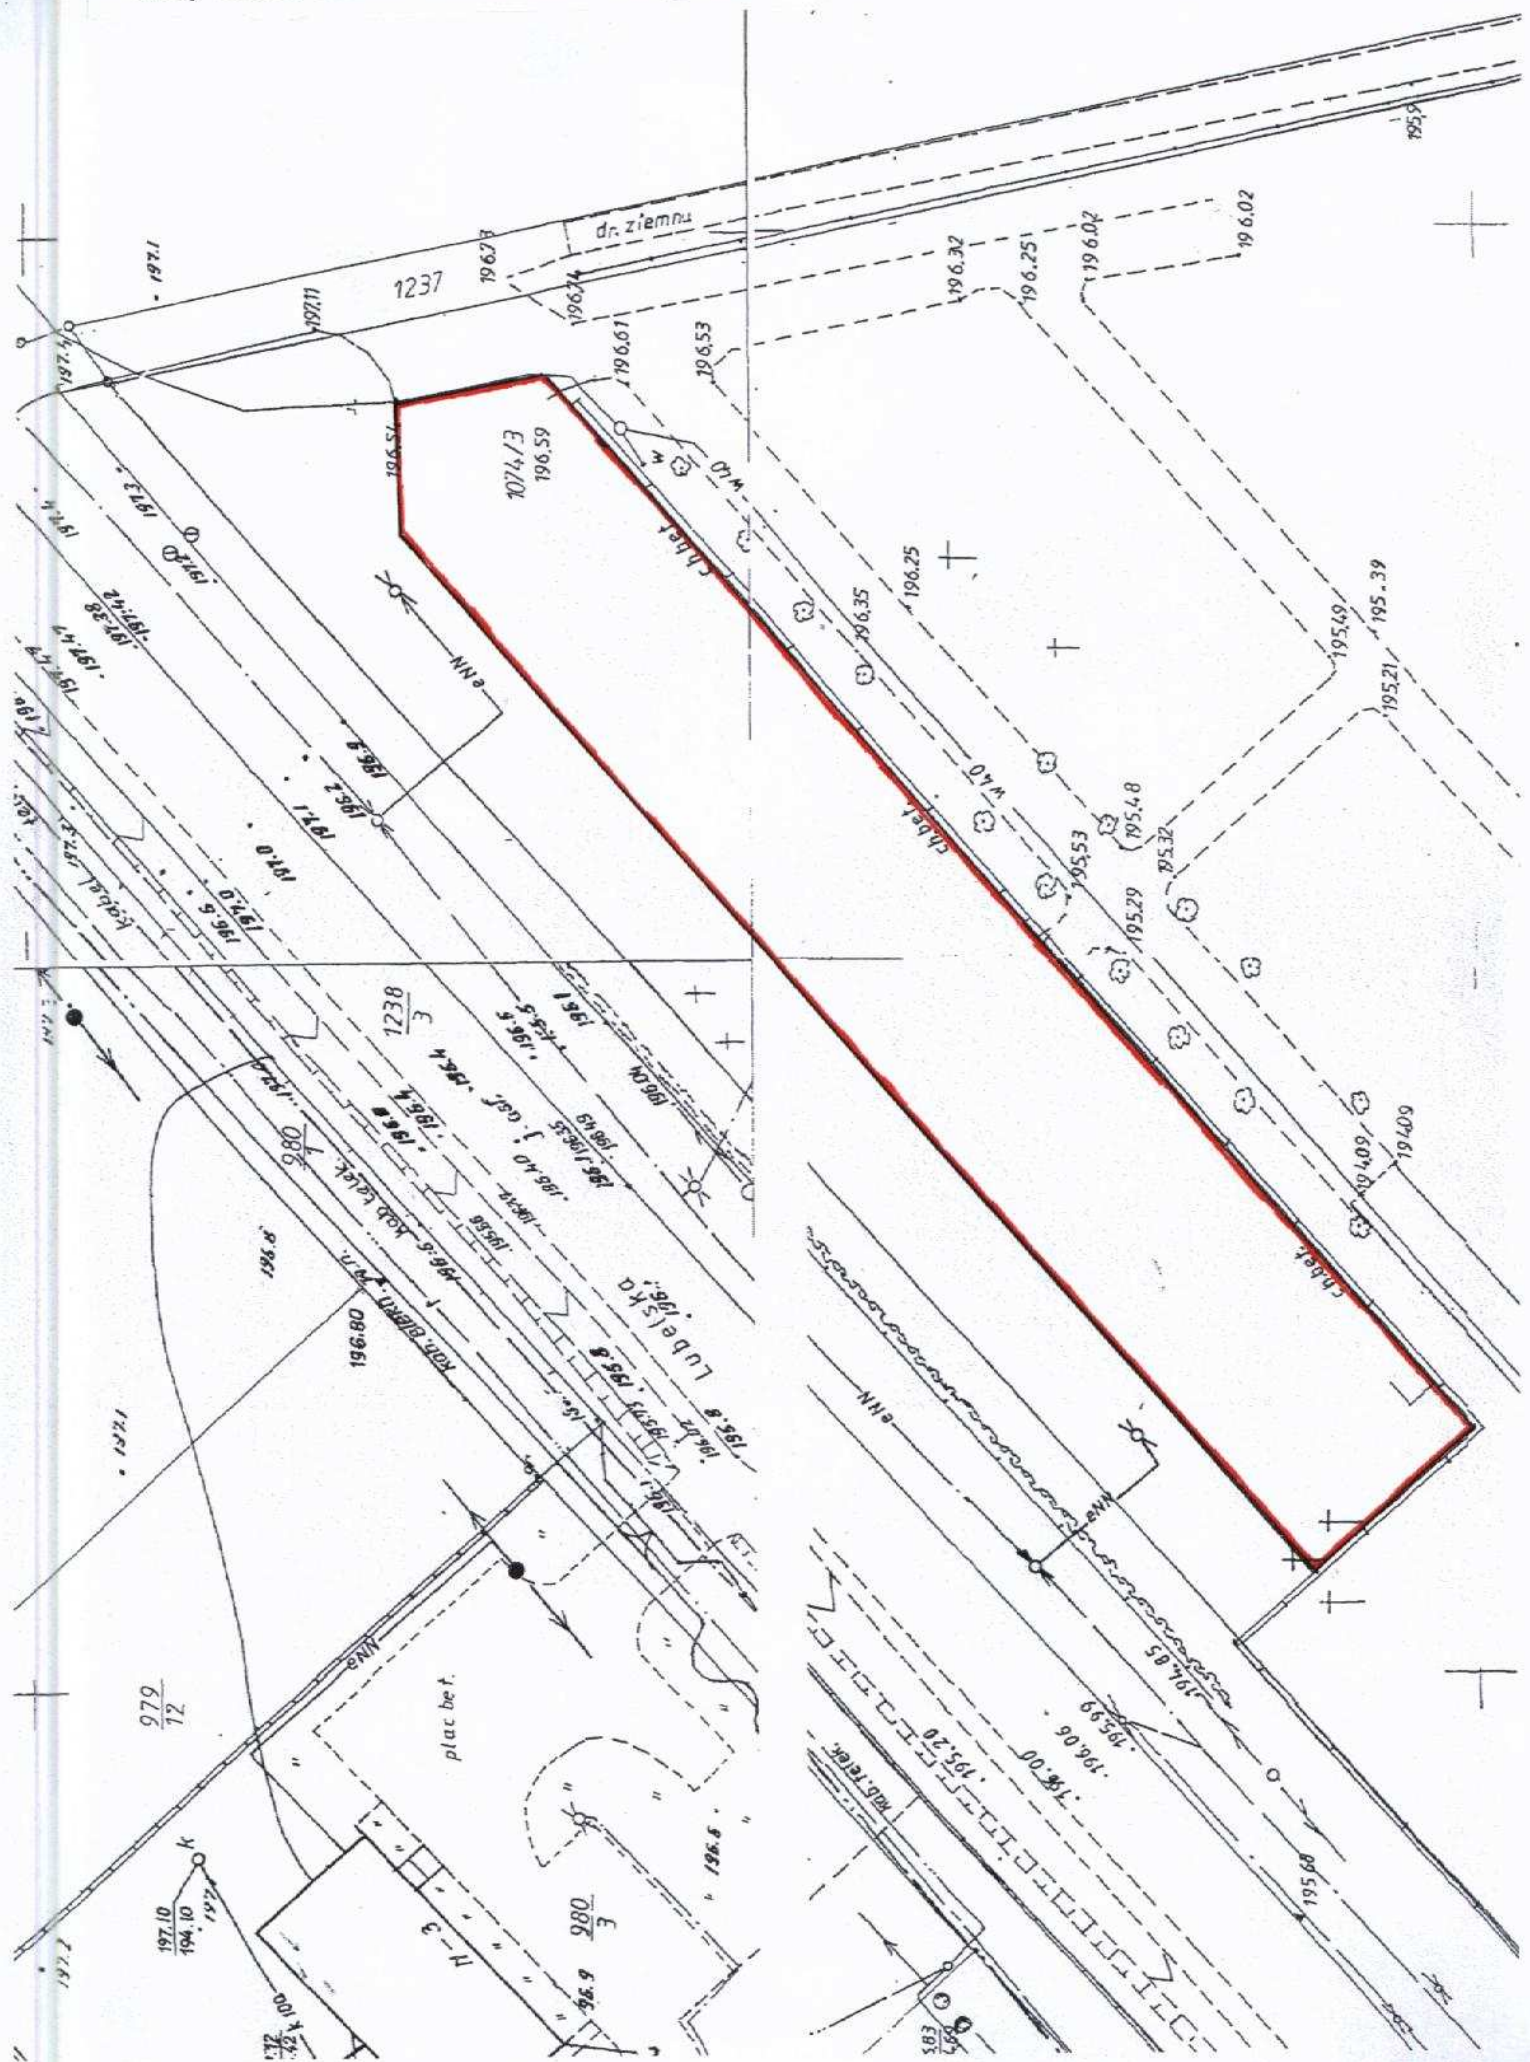

Załącznik Nr 1 do Uchwały Nr XVI/158/2012
Rady Miasta Sandomierza z dnia 8 lutego 2012r.

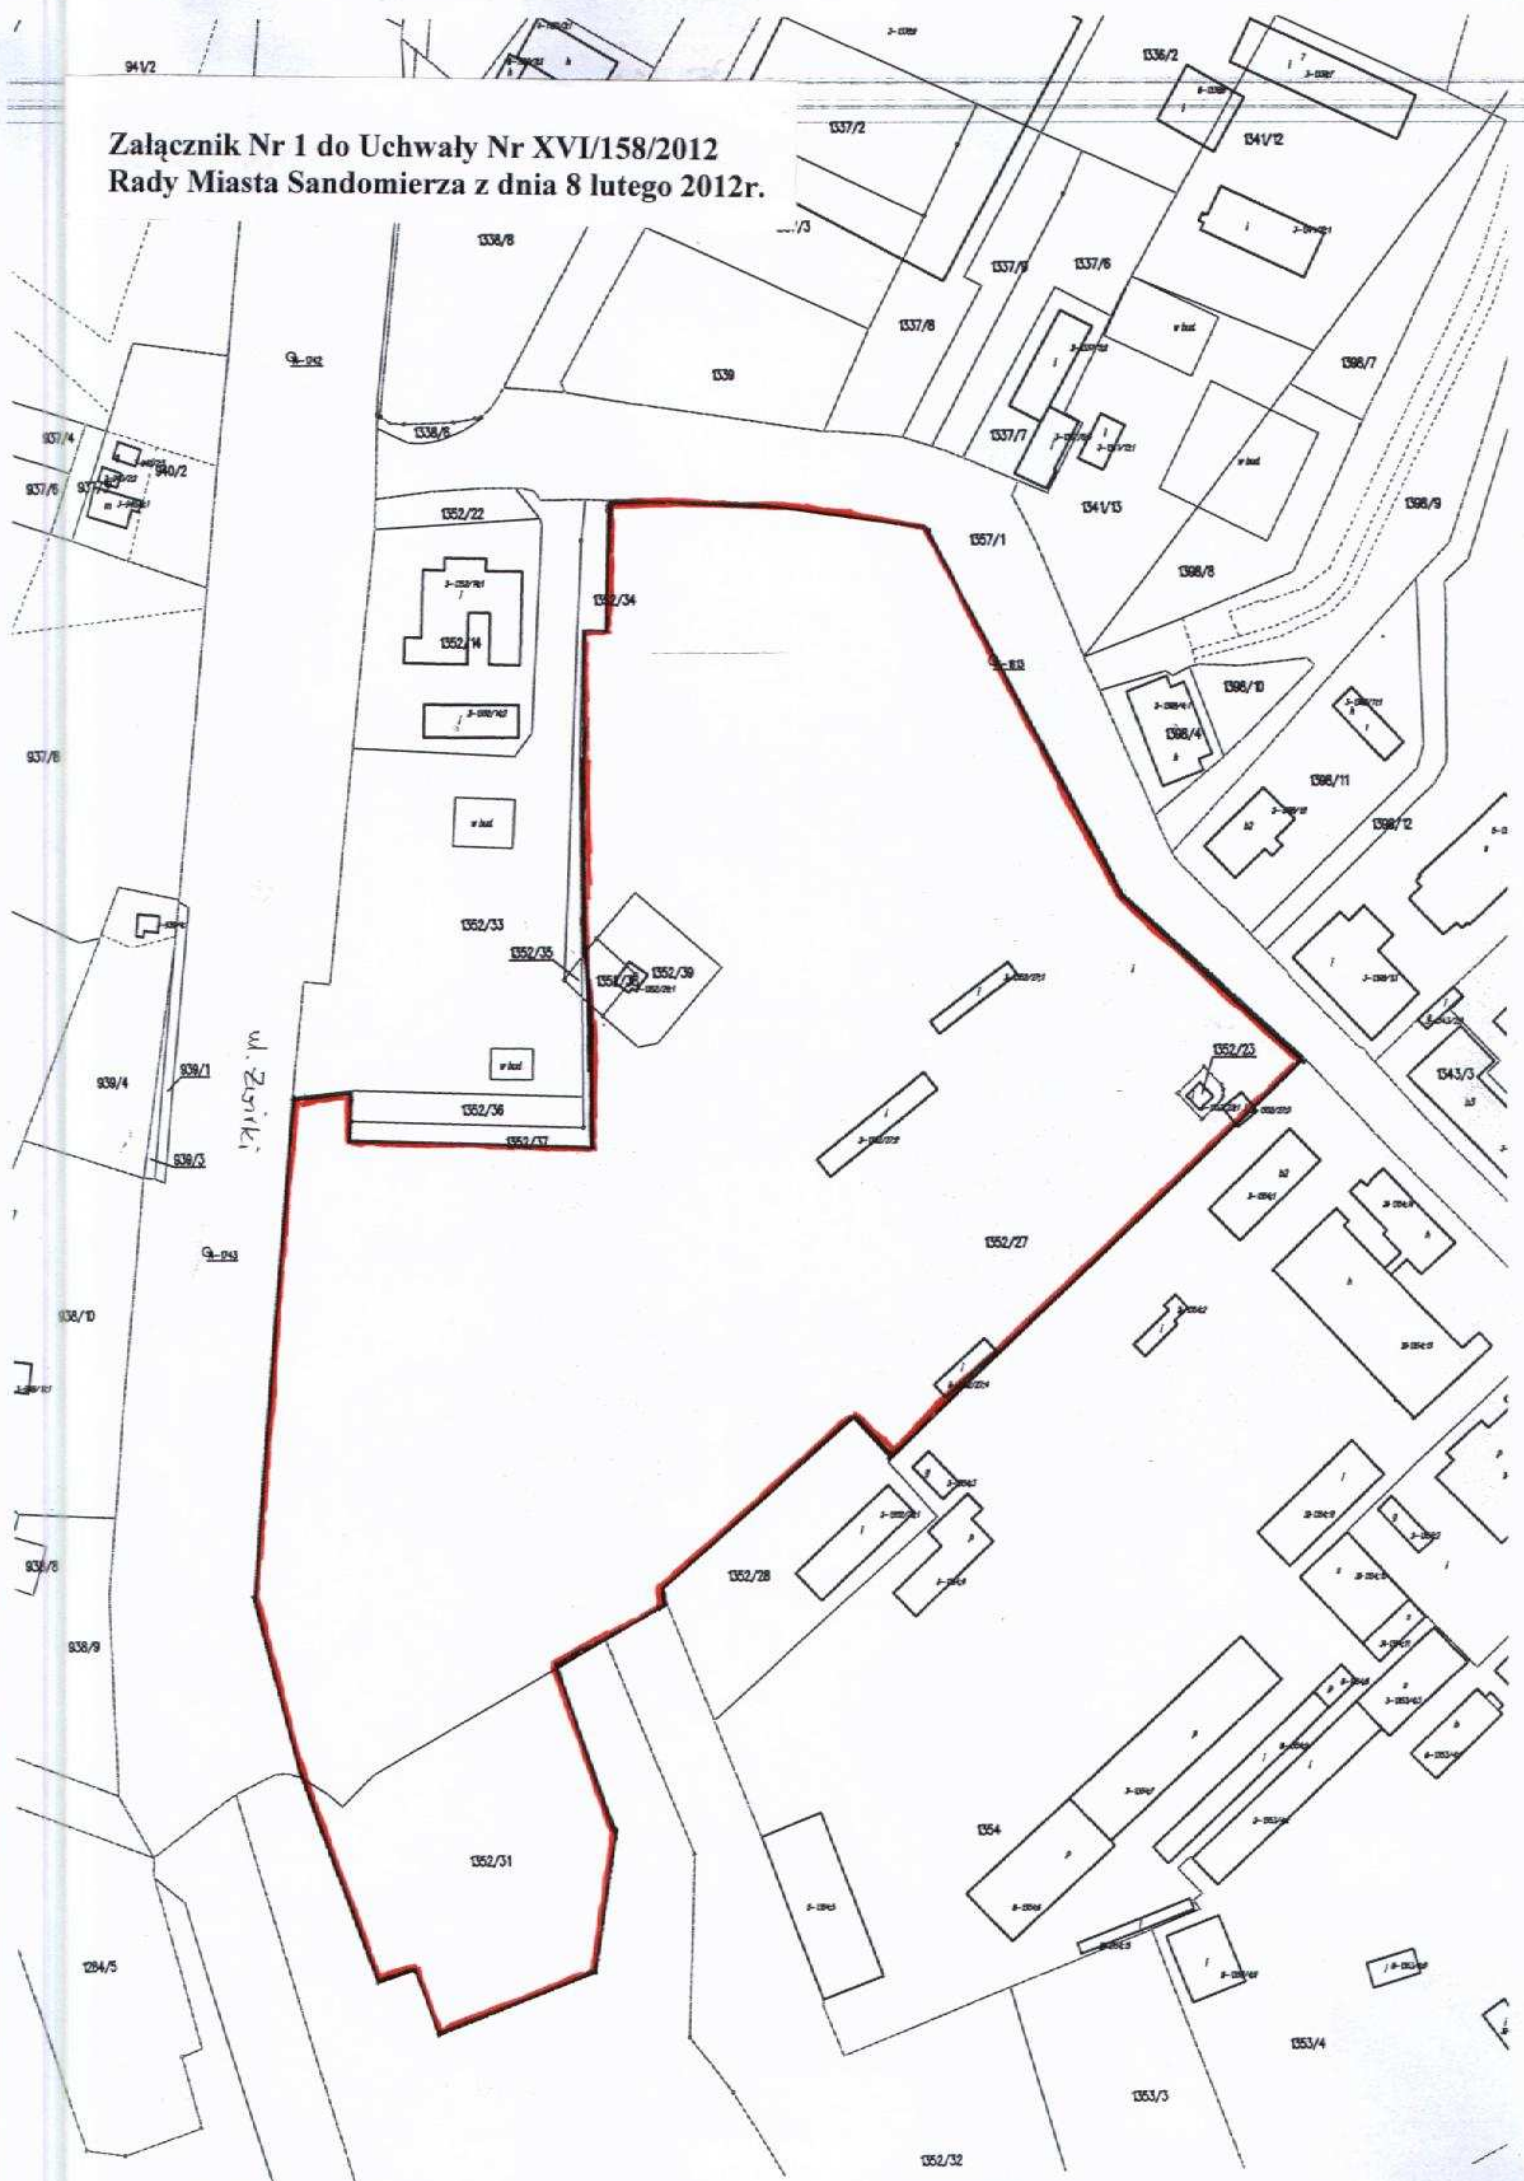

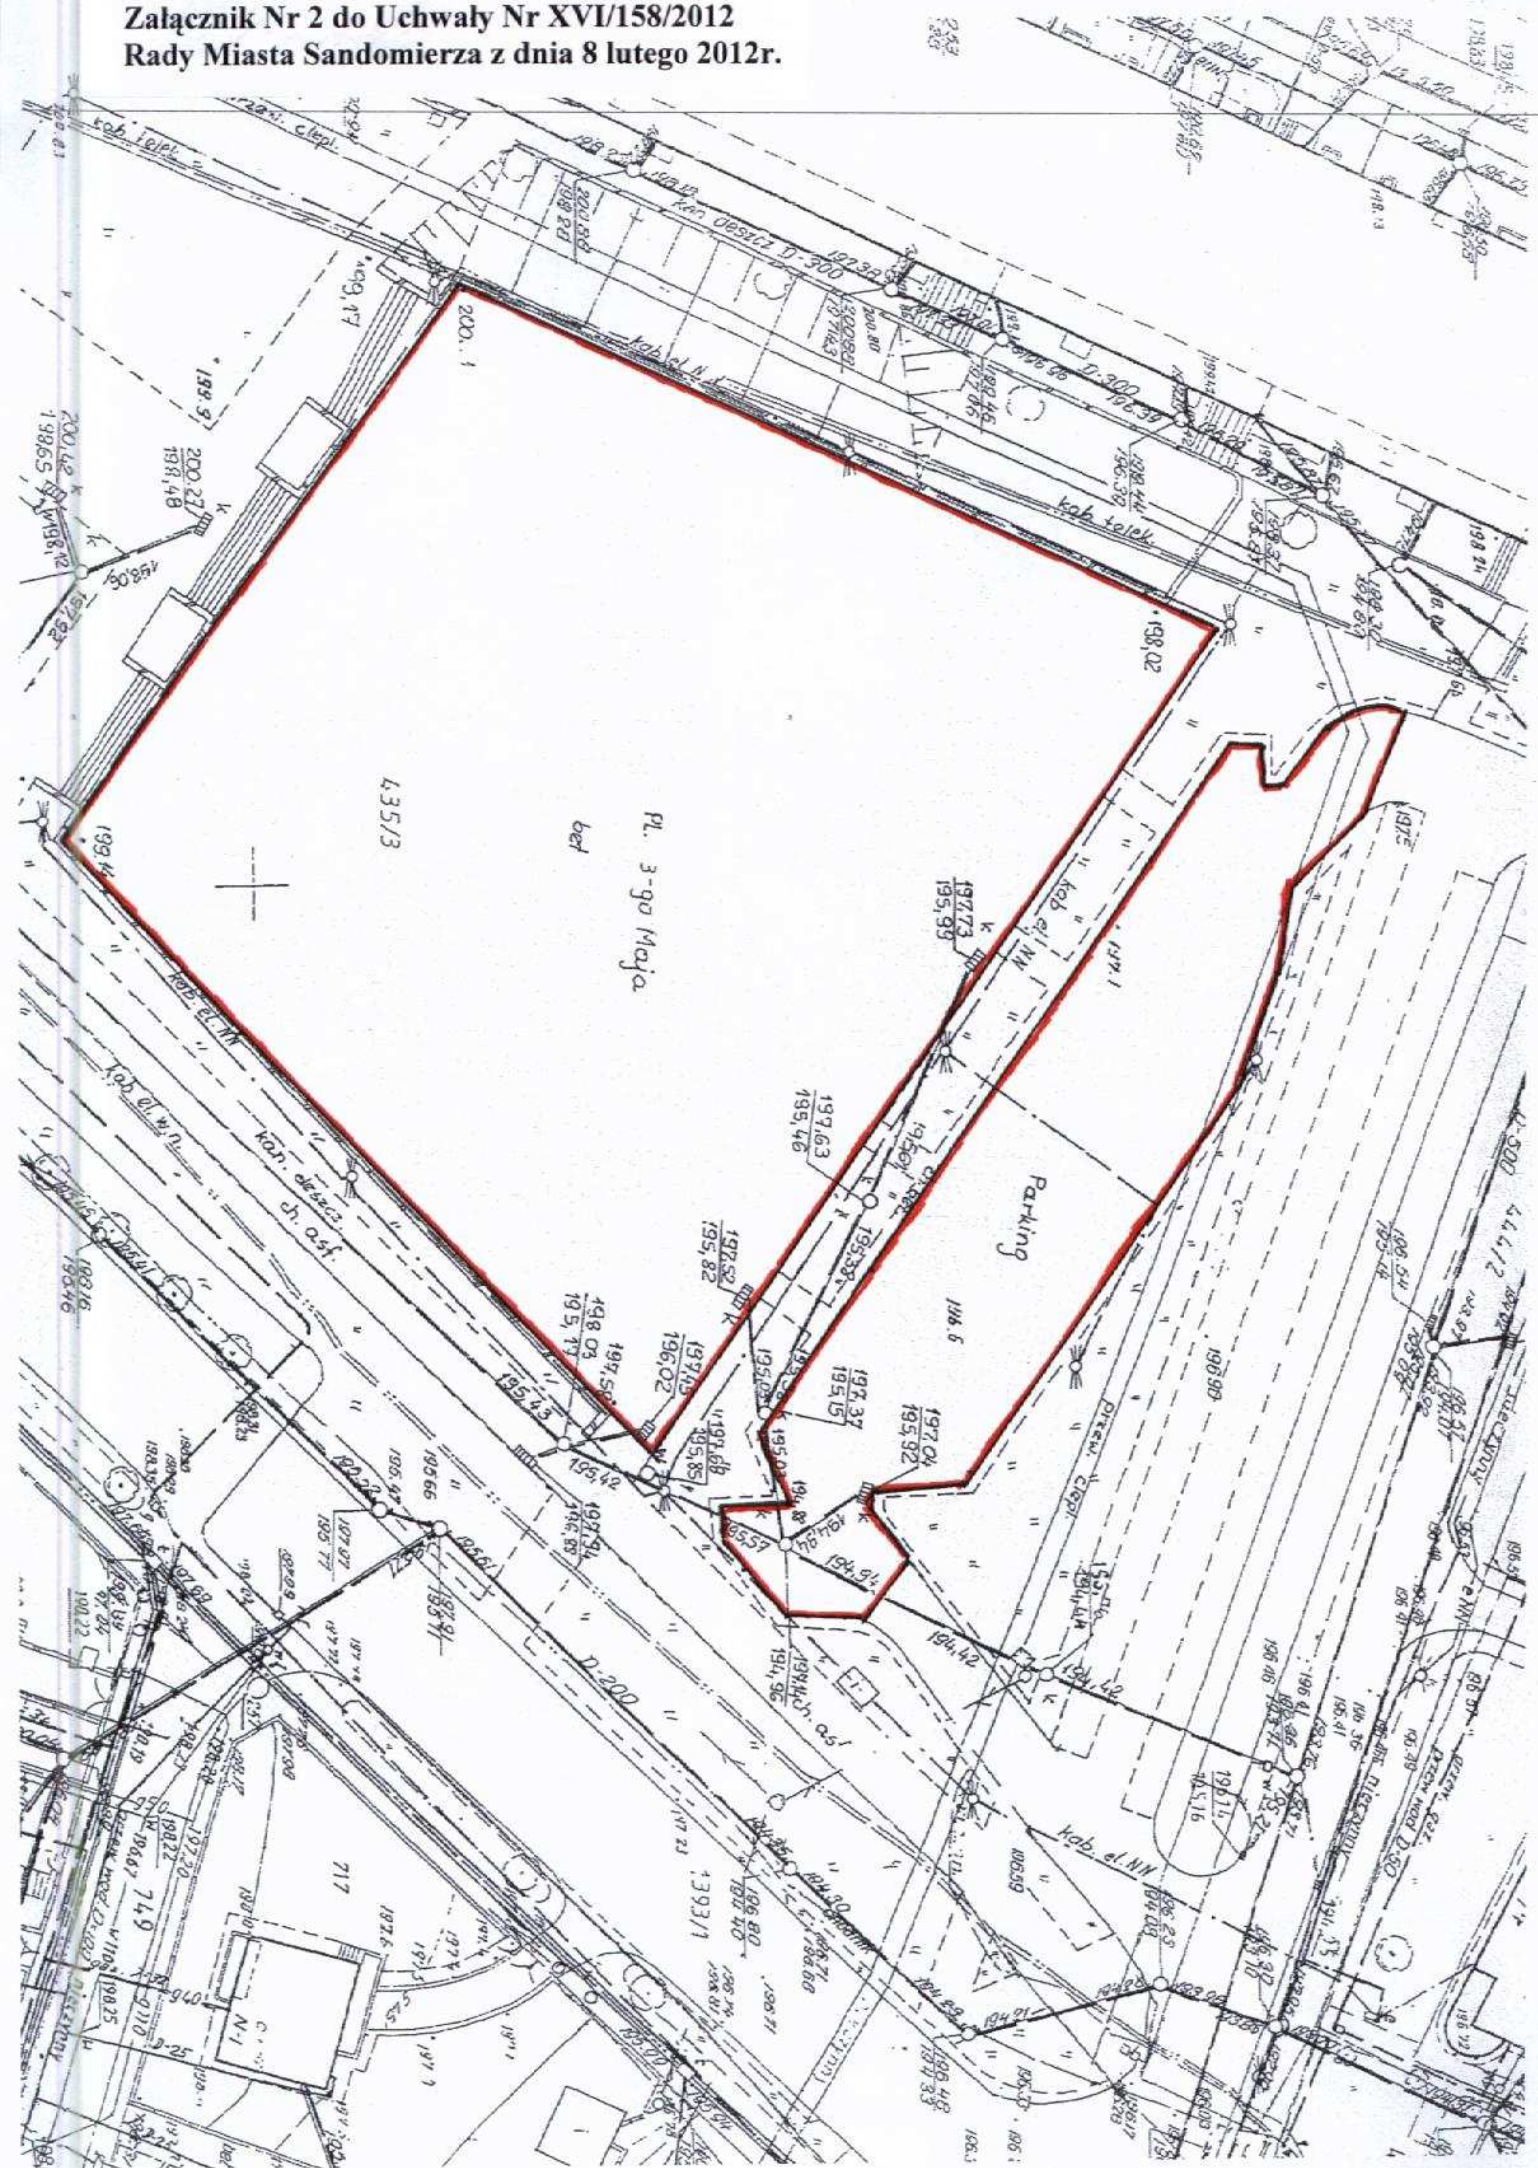

**Załącznik Nr 3 do Uchwały Nr XVI/158/2012
Rady Miasta Sandomierza z dnia 8 lutego 2012r.**

