

MIEJSCOWY PLAN ZAGOSPODAROWANIA PRZESTRZENNEGO OSIEDLA BUDOWNICTWA JEDNORODZINNEGO


G O Ł Ę B I C E I W SANDOMIERZU

SKALA 1:1000

ZALĄCZNIK GRAFICZNY NR 1 DO UCHWAŁY

ORIENTACJA

OZNACZENIA

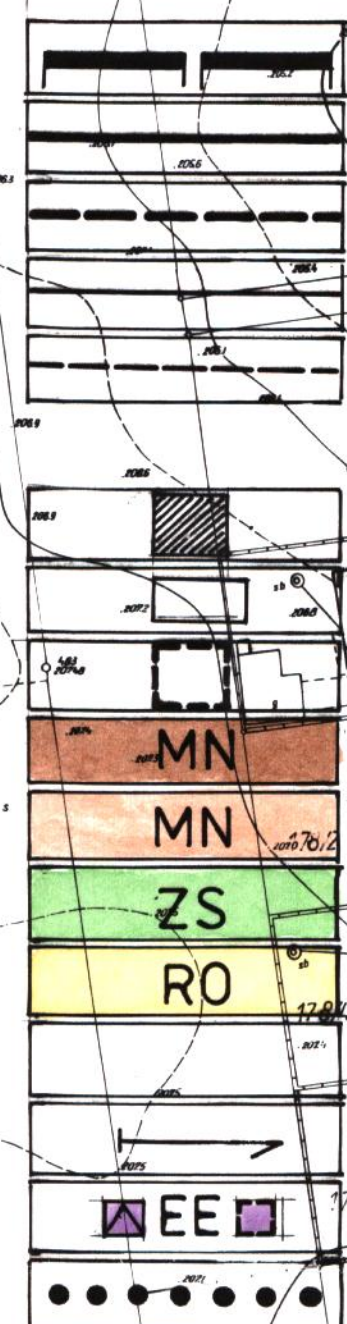

- GRANICA OBSZARU OBJĘTEGO PLANEM
- LINIE ROZGRANICZAJĄCE TERENY O RÓŻNYM SPOSOBIE UŻYTKOWANIA - ISTNIEJĄCE
- LINIE ROZGRANICZAJĄCE TERENY O RÓŻNYM SPOSOBIE UŻYTKOWANIA - PROJEKTOWANE
- LINIE PODZIAŁU WEWNĘTRZNEGO, O TYM SAMYM SPOSOBIE UŻYTKOWANIA - ISTNIEJĄCE
- LINIE PODZIAŁU WEWNĘTRZNEGO, O TYM SAMYM SPOSOBIE UŻYTKOWANIA - PROJEKTOWANE
- BUDYNKI MIESZKALNE - ISTNIEJĄCE
- BUDYNKI GOSPODARCZE - ISTNIEJĄCE
- BUDYNEK PROJEKTOWANY
- TERENY MIESZKALNICTWA RODZINNEGO O NISKIEJ INTENSYWNOŚCI ZABUDOWY - ISTNIEJĄCE
- TERENY MIESZKALNICTWA RODZINNEGO O NISKIEJ INTENSYWNOŚCI ZABUDOWY - PROJEKTOWANE
- TERENY SĄDÓW - ZIELENI STREFOWEJ
- TERENY UPRAW OGRODNICZYCH
- TERENY JEZDNI
- JULICE WG KLAS
- STACJA TRANSFORMATOROWA ISTNIEJĄCA - PROJEKTOWANA
- CIĄGA PIESZE

OPINIE - UZGODNIENIA

- RZESZOWSKI ZAKŁAD ENERGETYCZNY W RZESZOWIE - ZAOPINIOWANO JAK W PROTOKOLE z Dn.05.06.1997r.
- WOJEWÓDZKI SZTAB WOJSKOWY W TARNOBREZIE - ZAOPINIOWANO BEZ UWAG Dn. 05.06.1997r. - UZGODNIONO BEZ UWAG Dn.16.07.1997r.
- WOJEWÓDZKI ODDZIAŁ PAŃSTWOWEJ SŁUŻBY OCHRONY ZABYTKÓW W TARNOBREZIE - ZAOPINIOWANO BEZ UWAG Dn.06.1997r.
- TELEKOMUNIKACJA POLSKA S.A. w SANDOMIERZU - ZAOPINIOWANO BEZ UWAG Dn.06.1997r.
- DYREKCJA OKRĘGOWA DRÓG PUBLICZNYCH W LUBLINIE - ZAOPINIOWANO BEZ UWAG Dn.26.06.1997r. - UZGODNIONO BEZ UWAG Dn.05.06.1997r.
- TERENOWA STACJA SANITARNO-EPIDEMIOLOGICZNA W SANDOMIERZU ZAOPINIOWANO JAK W PROTOKOLE z Dn.30.06.1997r. - UZGODNIONO JAK W PROTOKOLE z Dn.16.07.1997r.
- URZĄD WOJEWÓDZKI WYDZIAŁ ZDROWIA W TARNOBREZIE - ZAOPINIOWANO BEZ UWAG Dn.30.06.1997r. - UZGODNIONO BEZ UWAG Dn.15.07.1997r.
- WOJEWÓDZA TARNOBREZSKI - ZAOPINIOWANO JAK W PIŚMIE ZNAK: LUAN.1-7322/214/97/IV z Dn.30.06.1997r. - UZGODNIONO JAK W PIŚMIE ZNAK LUAN.1-7322/214/97/IV z Dn.06.08.1997r. ORAZ JAK W PIŚMIE ZNAK LUAN.1-7322/120/77 z Dn.11.08.1997r.
- ZAKŁAD GAZOWNICZY W SANDOMIERZU - UZGODNIONO JAK W PIŚMIE ZNAK ZS-30/2630/97 z Dn.11.07.1997r. ORAZ W PROTOKOLE z Dn.16.07.1997r.

PRZEWODNICZĄCA RADA MIASTA
Barbara Bryła

Przewodniczący
Jedynicy Władzy
mgr Andrzej Tenderowicz

PODKARPACKIE BIURO PLANOWANIA PRZESTRZENNEGO W RZESZOWIE ODZ. ZAMIESZKOWY W TARNOBREZIE - ZESPÓŁ PROJ. W STALONEJ WOLI	
OBJEKT: SANDOMIERZ - OSIEDLE GOŁĘBICE I	
RODZAJ OPERACJONOWANIA: MIEJSCOWY PLAN ZAGOSPODAROWANIA PRZESTR. OS. BUD. JEDNORODZ.	
SKŁAD ZESPOŁU	NR. UCHWAŁY
INŻ. AKA. ZEMAN DOMINIŁA	DATA:
TECH. BUD. GNIEWEK JANINA	
TECH. BUD. SZCZYMBEL LUDWIK	
KIER. ODZ. MGR. GURDAK WŁADYSŁAW	

15-8-(18 d)

MAPA DO CELÓW PROJEKTOWYCH

1:1000

m. SANDOMIERZ

Mapa powstała w wyniku przekształcenia mapy zasadniczej 1:500 na 1:1000
zaktualizowanej pomiarem uzupełniającym wg stanu na dzień 1995

Odnawa pomiaru - uktad 1965

Odnawa wysokościowa - uktad adniesienia Krusztadt

Mapa aktualna w oznaczonym zakresie

FILIA TERENOWA WODGK
w Sandomierzu

Mapa aktualna w dniu 10.08.1995r.
w oznaczonym zakresie.

Prześlano w Zakładzie
Reprodukcyjnym Kartografii
i Poligrafii OPGK Rzeszów SA
1:500 na 1:1000 zlec. 386/95