



# ZMIANA MIEJSCOWEGO PLANU ZAGOSPODAROWANIA PRZESTRZENNEGO “GOŁĘBICE I” W SANDOMIERZU


uchwalonego Uchwałą Nr XXV/165/2000 Rady Miasta Sandomierza z dnia 24 lutego 2000 r. ogłoszonego w Dzienniku Urzędowym Województwa Świętokrzyskiego Nr 21 z dnia 18 kwietnia 2000 r. poz. 160

## RYSUNEK ZMIANY PLANU

Załącznik Nr 2  
do Uchwały Nr LIII/447/2010  
Rady Miasta Sandomierza  
z dnia 22 września 2010 r.  
ogłoszonej w Dzienniku Urzędowym  
Województwa Świętokrzyskiego Nr .....  
poz. .... z dnia ..... 2010 r.


wykonano na kopii załącznika do uchwały Nr XXV/165/2000 Rady Miasta Sandomierza z dnia 24 lutego 2000 r.

Wyrys ze Studium uwarunkowań i kierunków zagospodarowania przestrzennego miasta Sandomierz - skala 1:10 000

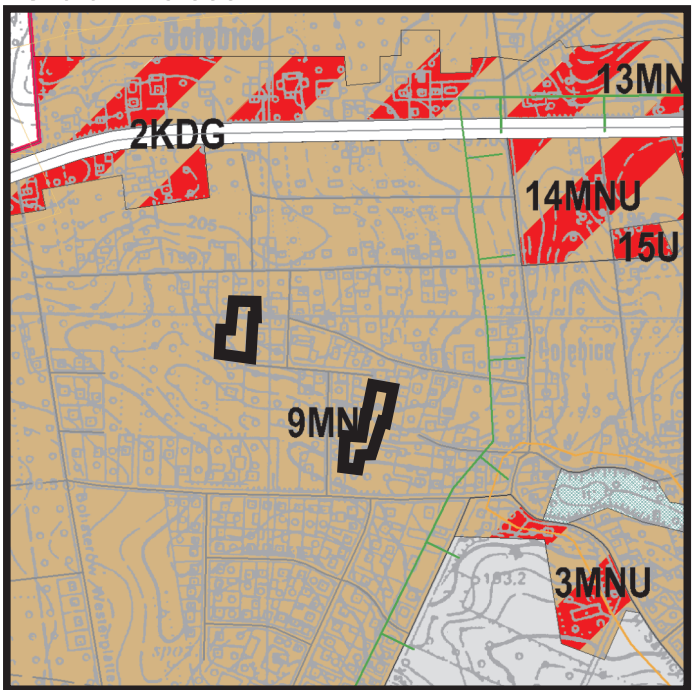

granica obszarów objętych zmianą planu

skala 1:1000

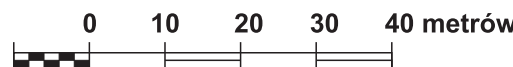

## LEGENDA

### Oznaczenia zmiany planu

|           |   |
|-----------|---|
|           | granica zmiany planu pokrywająca się z liniami rozgraniczającymi tereny o różnym przeznaczeniu lub różnych zasadach zagospodarowania |
| <b>MN</b> | tereny zabudowy mieszkaniowej jednorodzinnej                                                                                         |

### Oznaczenia oraz informacje nie stanowiące ustaleń zmiany planu

|  |           |  |                                                              |
|--|-----------|--|--------------------------------------------------------------|
|  | <b>EE</b> |  | stacja transformatorowa istniejąca - projektowana            |
|  | <b>w</b>  |  | wodociąg istniejący i projektowany                           |
|  | <b>ks</b> |  | kanalizacja istniejąca i projektowana                        |
|  | <b>kd</b> |  | kanalizacja deszczowa istniejąca i projektowana              |
|  | <b>lk</b> |  | linia 15 kV kablowa istniejąca i projektowana                |
|  |           |  | stacja transformatorowa wewnętrzna istniejąca i projektowana |
|  | <b>g</b>  |  | gazociąg istniejący i projektowany                           |