



ZMIANA MIEJSCOWEGO PLANU ZAGOSPODAROWANIA PRZESTRZENNEGO “GOŁĘBICE I” W SANDOMIERZU


uchwalonego Uchwałą Nr XXV/165/2000 Rady Miasta Sandomierza z dnia 24 lutego 2000 r. ogłoszonego w Dzienniku Urzędowym Województwa Świętokrzyskiego Nr 21 z dnia 18 kwietnia 2000 r. poz. 160

RYSUNEK ZMIANY PLANU


Załącznik Nr 1
do Uchwały Nr LIII/447/2010
Rady Miasta Sandomierza
z dnia 22 września 2010 r.
ogłoszonej w Dzienniku Urzędowym
Województwa Świętokrzyskiego Nr
poz. z dnia 2010 r.

wykonano na kopii załącznika do uchwały Nr XXV/165/2000 Rady Miasta Sandomierza z dnia 24 lutego 2000 r.

skala 1:1000

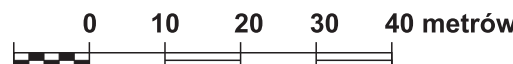

Wyrys ze Studium uwarunkowań
i kierunków zagospodarowania
przestrzennego miasta Sandomierz
- skala 1:10 000

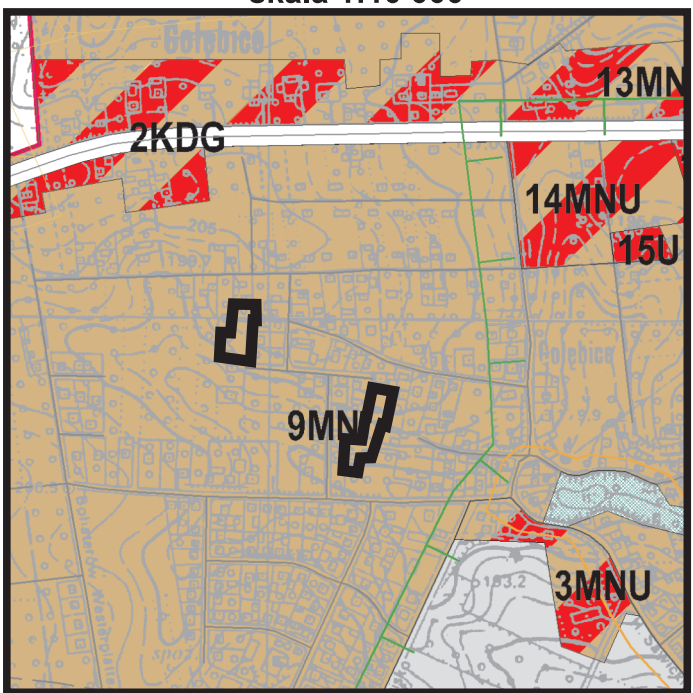

granica obszarów objętych
zmianą planu

LEGENDA

Oznaczenia zmiany planu



granica zmiany planu pokrywająca się z liniami rozgraniczającymi tereny o różnym przeznaczeniu lub różnych zasadach zagospodarowania



tereny zabudowy mieszkaniowej jednorodzinnej