


SANDOMIERZ ZMIANA NR VII DO MIEJSCOWEGO PLANU OGÓLNEGO ZAGOSPODAROWANIA PRZESTRZENNEGO 1:500 MIASTA SANDOMIERZA

ZAŁĄCZNIK GRAFICZNY DO UCHWAŁY
NR XLV/331/2001 RADY MIASTA
Z DNIA 15 LISTOPADA 2001

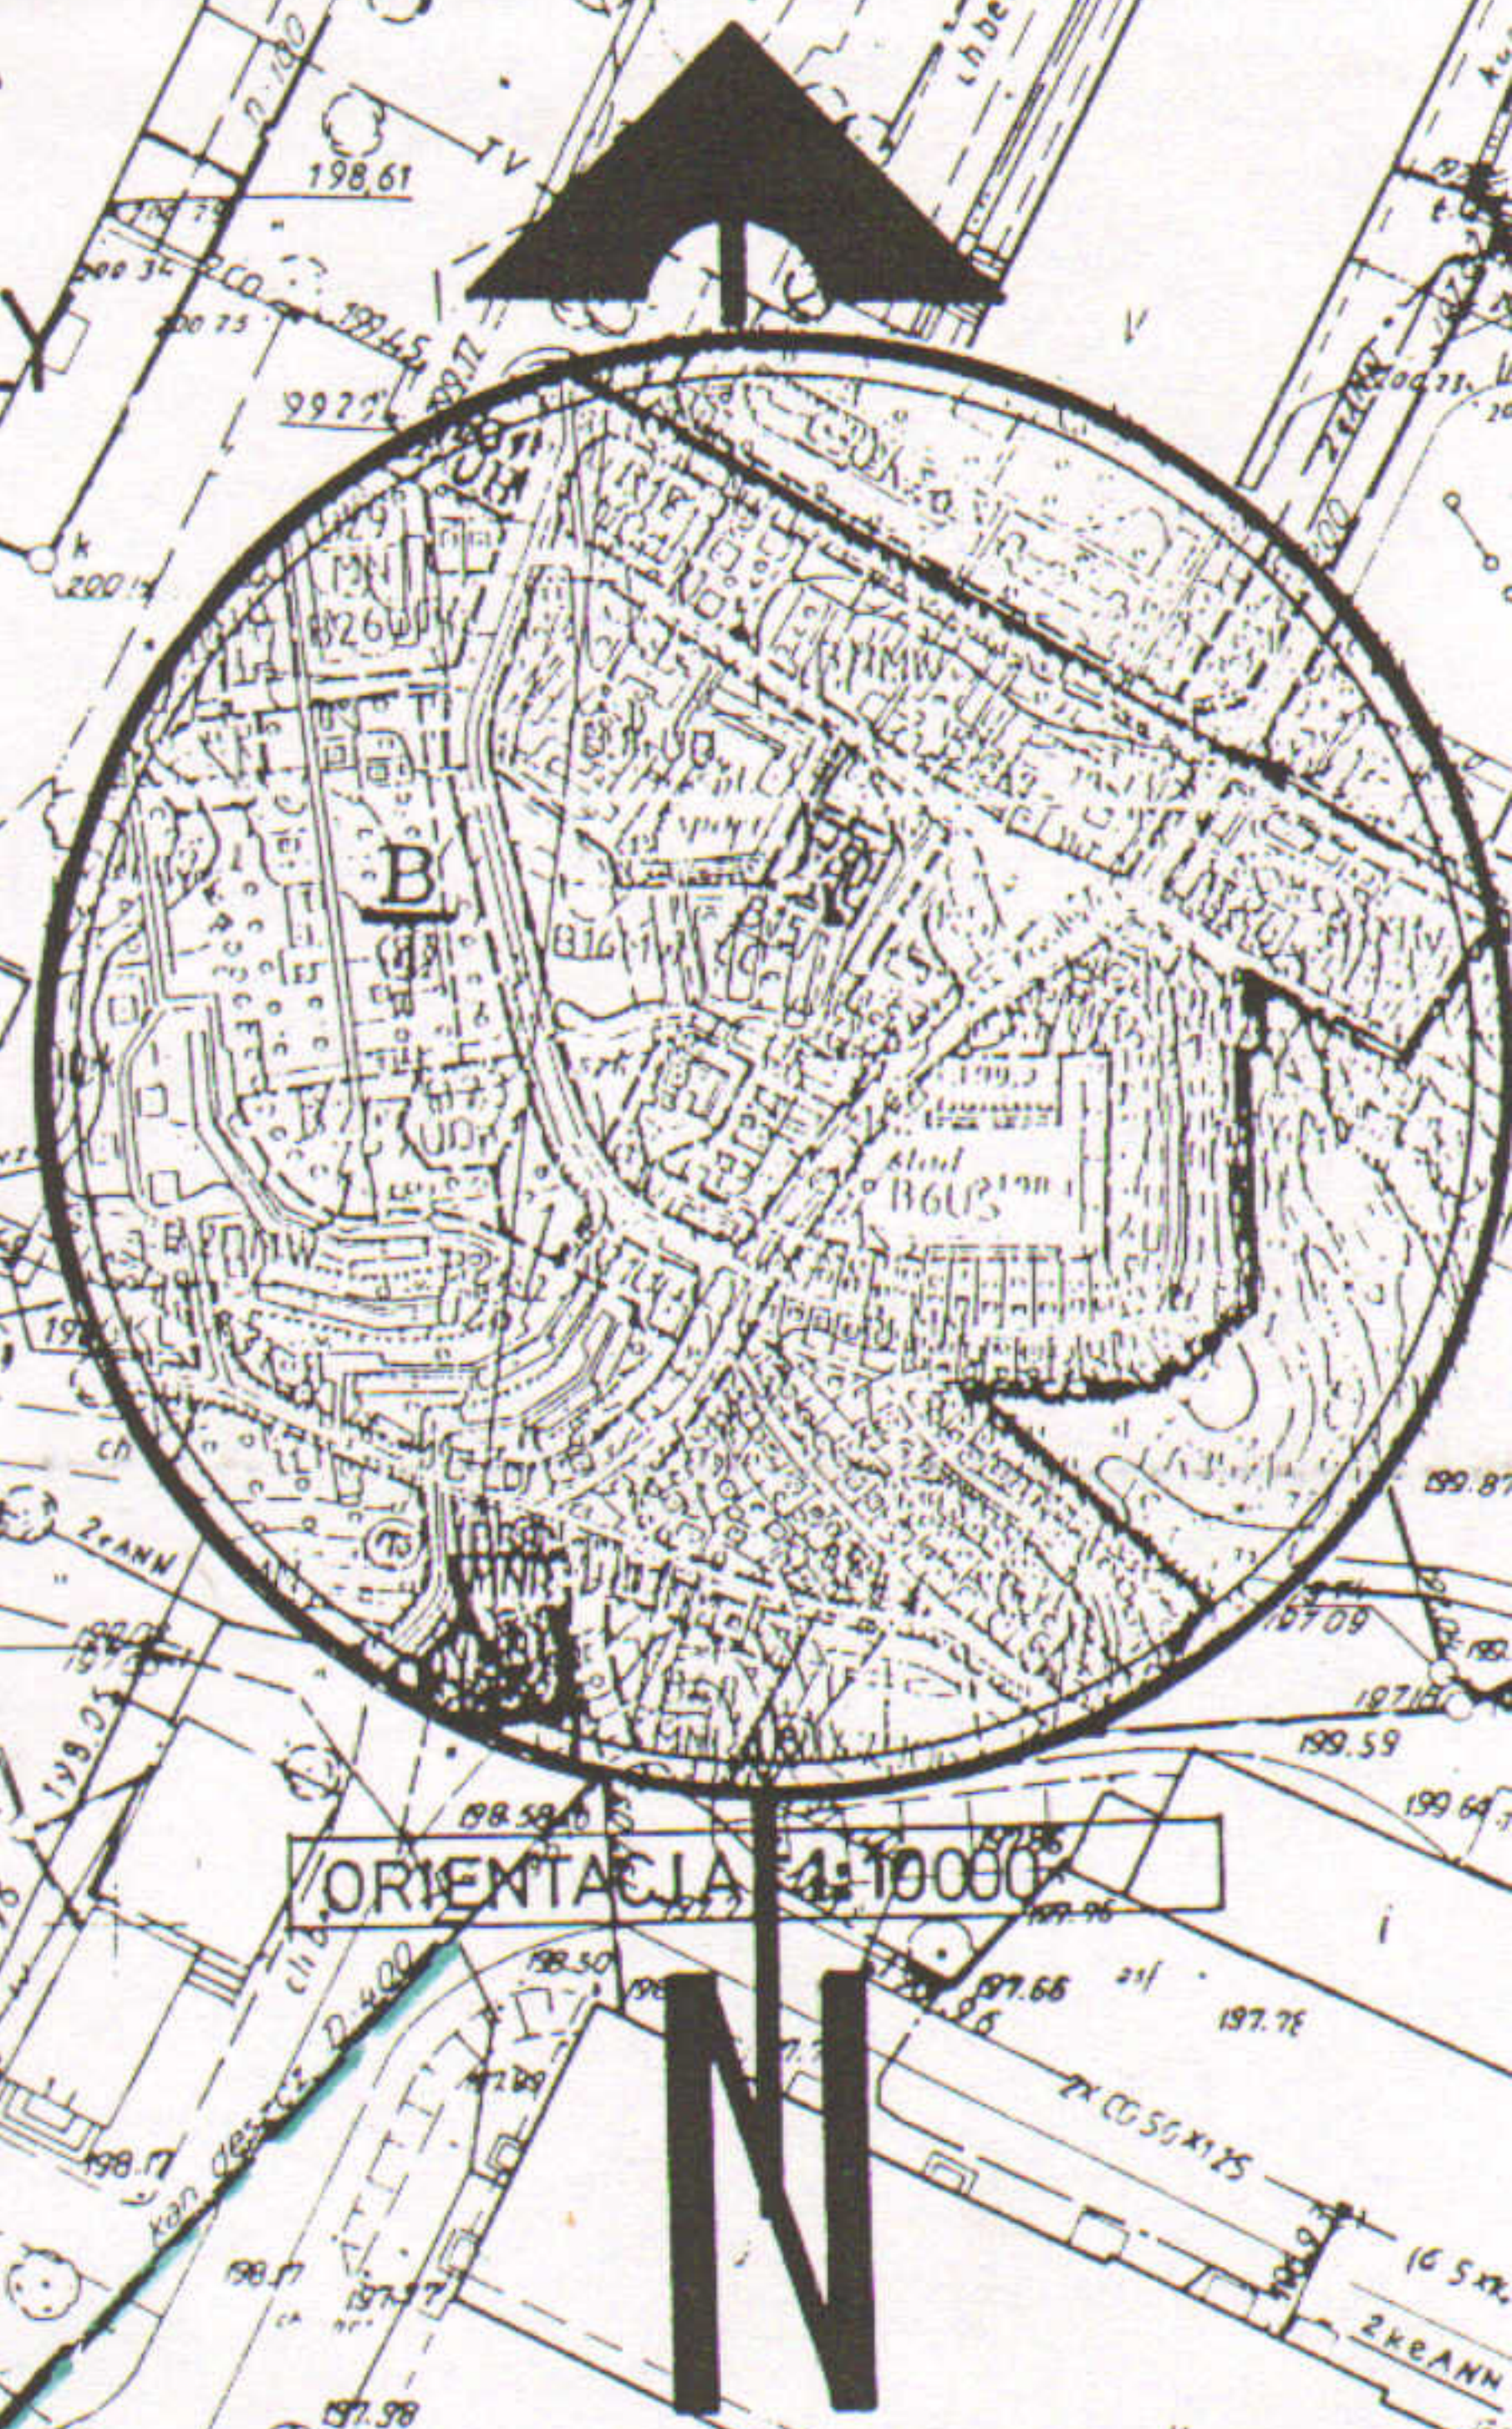

MAPA SYT-WYS 1:500
dla celów projektowych

15-B/23-D-4/

Ark: 15-B/23-D-2/

Obiekt: Sandomierz

Wydano: październik 2000r

Legenda

- Granice opracowania zmiany planu
- Linie rozgraniczające tereny
- Linie proponowanych podziałów wewnętrznych
- Granice własności
- Istniejący budynek kotłowni z możliwością adaptacji na cele usług nieuciążliwych
- Tereny usług nieuciążliwych
- Tereny usług istniejących (administracja, warsztaty, Sandomierskiej Spółd. Mieszk, garaże, wiaty)
- Wiaty - do uporządkowania - przebudowy
- Magazyn do remontu
- Wiaty do uporządkowania - przebudowy
- Garaże samochodów osobowych
- Bud. SSM - parter - garaże sam. osob. piętro - warsztaty SSM
- Budynek administracyjny SSM
- Tereny parkingów
- Tereny ulicy wewnętrznej
- Istniejące kable el. nn, oświetleniowe i wn.
- Istniejąca kanal. sanit. D300
- Projektowana sieć kanal. deszczowej
- Istniejąca sieć kanal. deszczowej D300
- Istniejąca sieć gazowa D100, D50
- Istniejący wodociąg D100, D50

PROJEKTANT ZMIANY PLANU: MGR INŻ. ARCH.
KRYSZYNA DOBRZAŃSKA