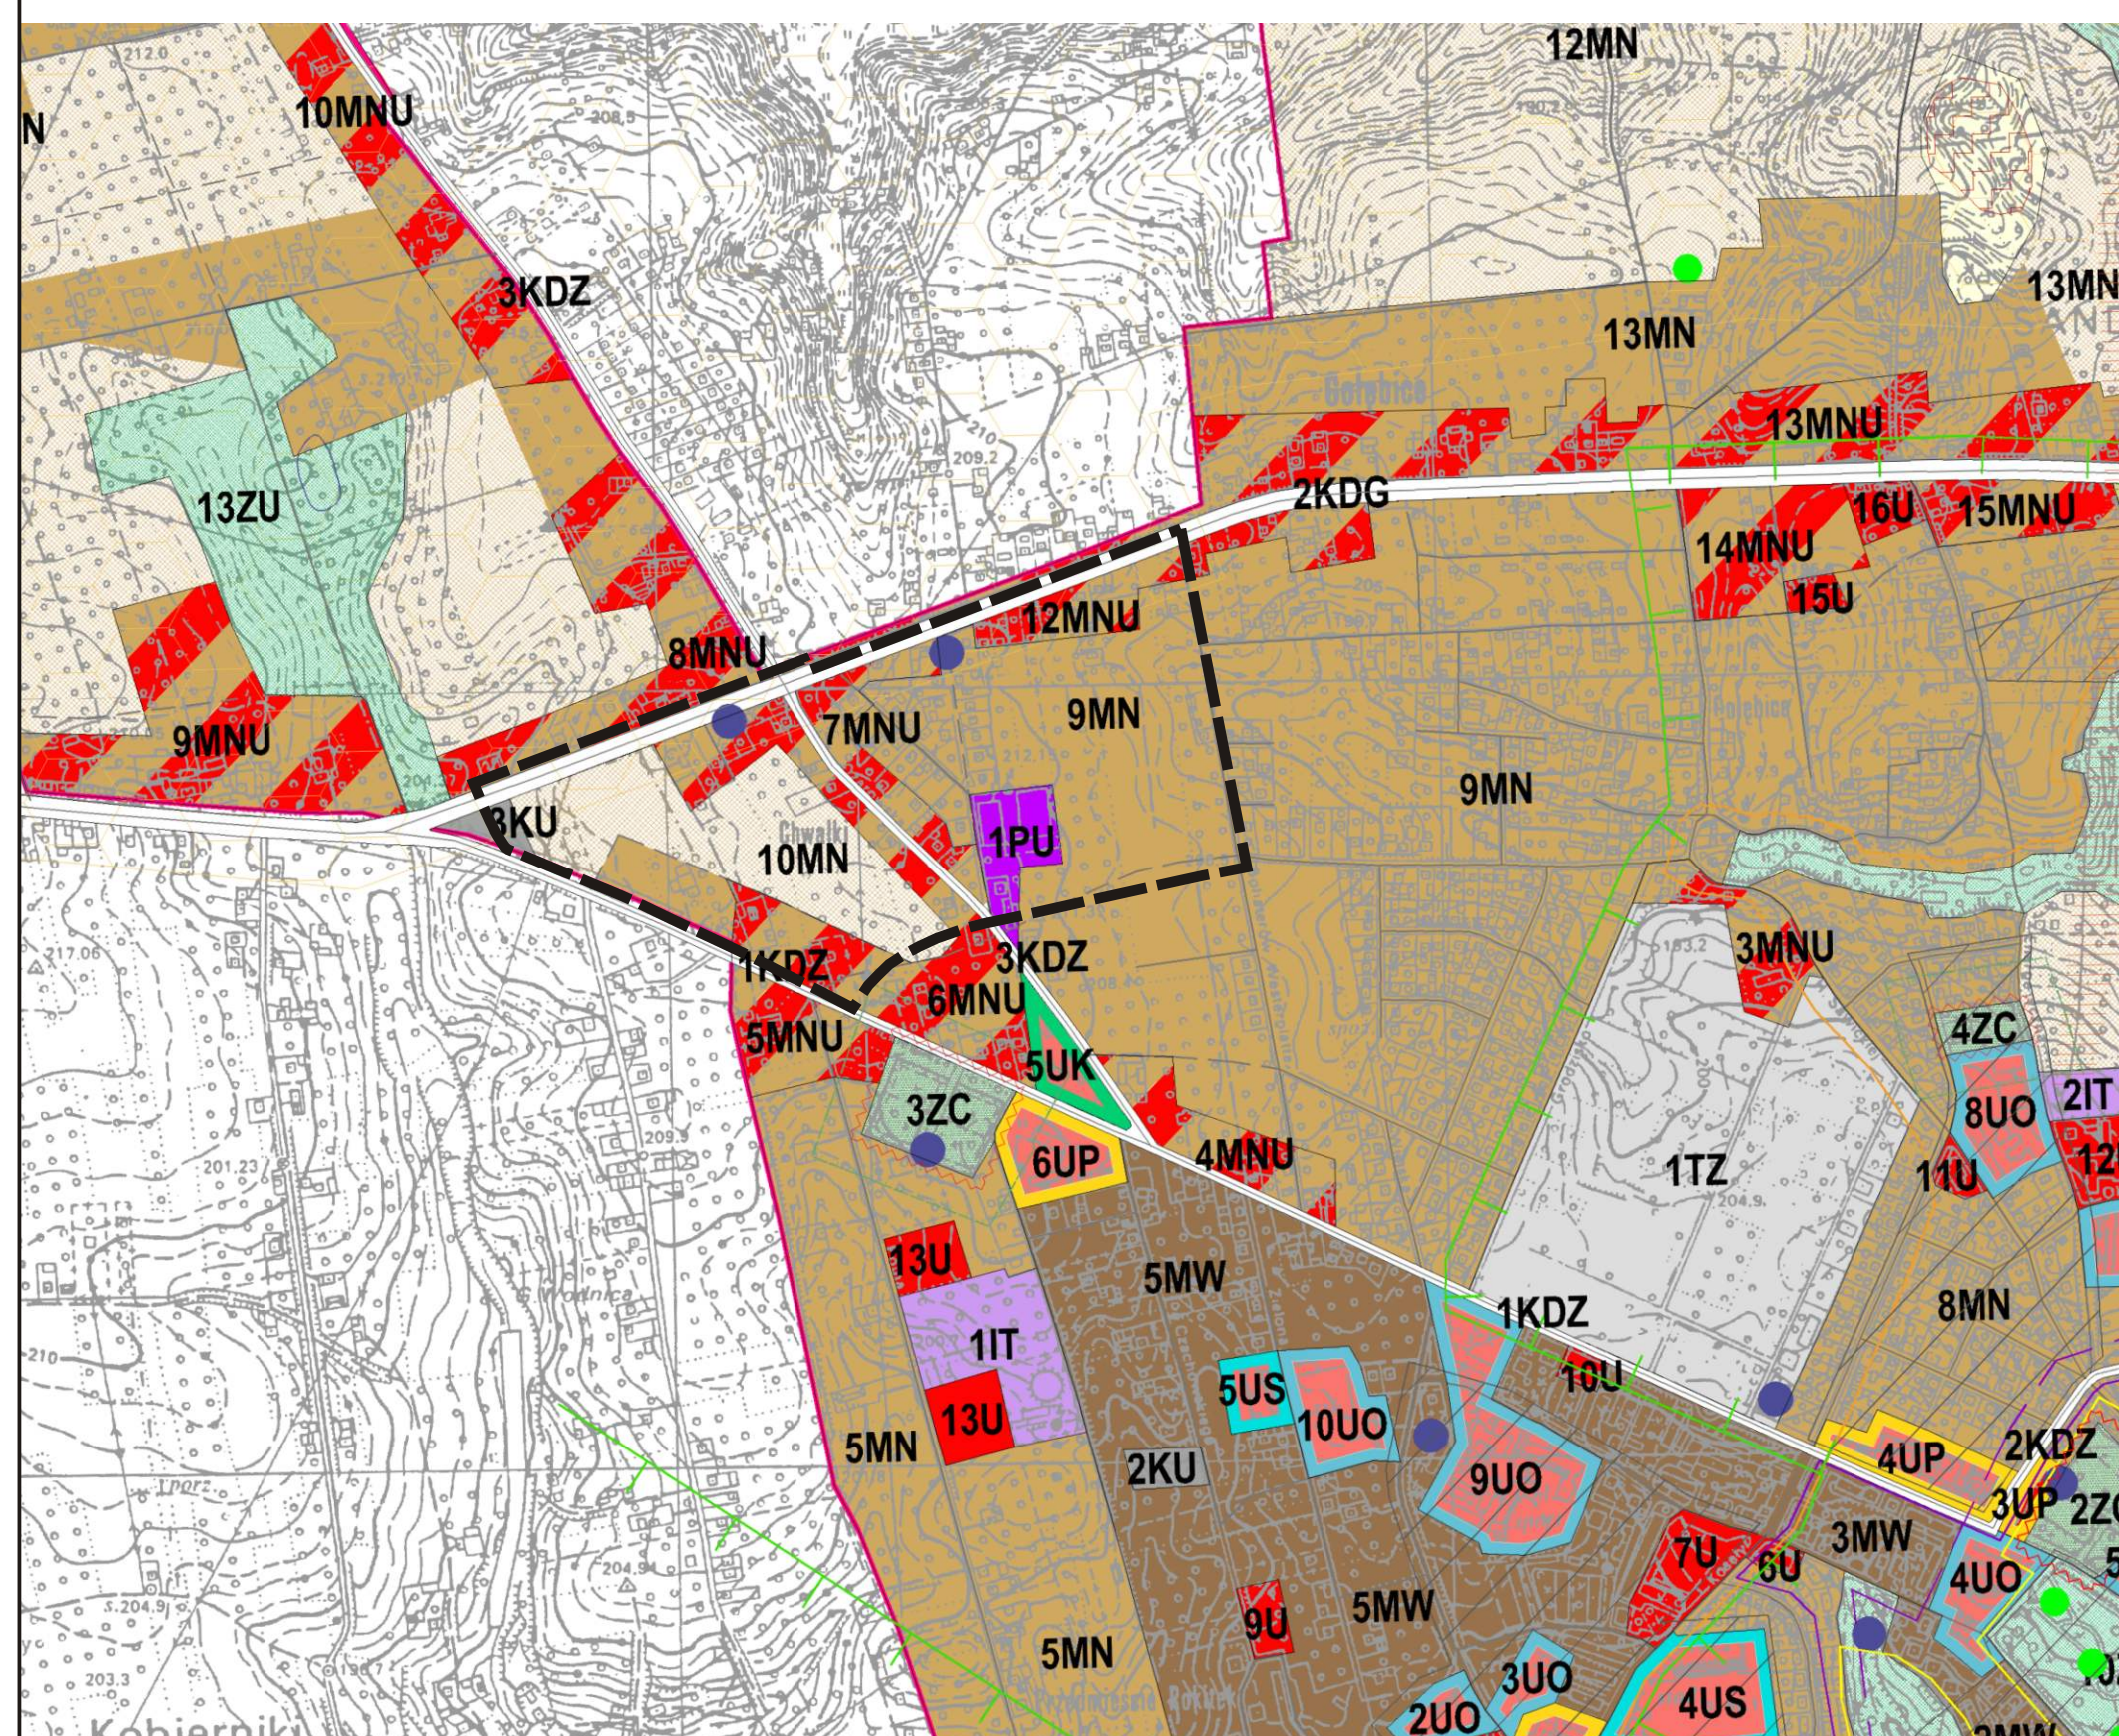


**ZMIANA NR II MIEJSCOWEGO PLANU ZAGOSPODAROWANIA PRZESTRZENNEGO
TERENU OSIEDLA BUDOWNICTWA JEDNORODZINNEGO "OŻAROWSKA" W SANDOMIERZU**

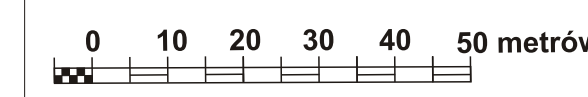
**Wyrys ze studium uwarunkowań i kierunków
zagospodarowania przestrzennego Miasta Sandomierza**



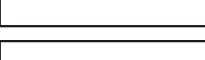
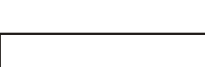
— — — - granica obszaru objętego opracowaniem zmiany planu

**Załącznik Nr 1
do Uchwały Nr X/66/2015
Rady Miasta Sandomierza
z dnia 28 maja 2015 r.
ogłoszonej w Dzienniku Urzędowym
Województwa Świętokrzyskiego
z 7 lipca 2015 r. poz. 2085**

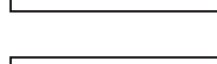
SKALA 1:1000



LEGENDA:

	granica obszaru objętego II zmianą planu miejscowego
	linia rozgraniczająca tereny o różnym przeznaczeniu lub różnych zasadach zagospodarowania
	nieprzekraczalna linia zabudowy
	teren zabudowy mieszkaniowej jednorodzinnej
	teren zabudowy mieszkaniowej jednorodzinnej z usługami
	teren zabudowy produkcyjno - usługowej
	teren usług komunikacji
	tereny dróg publicznych, w tym:
	drogi klasy GP - główne ruchu przyspieszonego
	drogi klasy Z - zbiorcze
	drogi klasy L - lokalne
	drogi klasy D - dojazdowe
	teren dróg wewnętrznych
	tereny ciągów pieszo - jezdnych

OZNACZENIA INFORMACYJNE

	istniejąca linia napowietrzna SN ze strefą techniczną
	istniejąca sieć gazowa wysokiego ciśnienia ze strefą kontrolowaną
	projektowana sieć gazowa wysokiego ciśnienia DN500 ze strefą kontrolowaną
	istniejąca sieć wodociągowa
	istniejąca sieć kanalizacji sanitarnej
	istniejąca sieć kanalizacji deszczowej
	proponowane podziały wewnętrzne
	granica administracyjna miasta Sandomierz
	granica pasa drogowego drogi publicznej położona poza granicą zmiany planu

MAPA SYTUACYJNO - WYSOKOŚCIOWA
DO CELÓW PROJEKTOWYCH
SKALA 1:1000

woj. świętokrzyskie, pow. sandomierski
m.Sandomierz, dz. 1154/2 inne
Sekcje mapy w skali 1:1000: 15-8(17-d),
15-8(18-a),
15-8(18-b),
15-8(18-c),
15-8(18-d)

Układ współrzędnych: lokalny
Poziom: odniesienia: Kronsztadt 60
----- - zakres opracowania
Tarnów, dnia: 23.08.2012r.

KRS: 004-789-2012
MAG. ZOSTAŁA WYKONANA
ZG. USTALENIA OZACZEN. BRUNTOWEK

+

**Przedsiębiorstwo Usług
Geodezyjno-Kartograficznych
»G E O M A P«**
mgr inż. Andrzej Łabus
ul. Bitwy pod Staszynem 10/42
33-105 Tarnobrzeg, tel. (0141) 71-77-24

GEODETA PRAWNIONY
mgr inż. Andrzej Łabno